

Situation
du projet

PC1 Plan de situation Ech.1/25 000

CONSTRUCTION D'UN EQUIPEMENT COLLECTIF 2018-1747			
D'ACTIVITE TERTIAIRE			
rue de la Montagne SARREGUEMINES			
N°	Indice	Plan de situation	Date: 27/07/2020
02	A		Echelle: 1/25 000

Date	Modifications	Indice

VUE 2



VUE 3



VUE 1





VUE 4

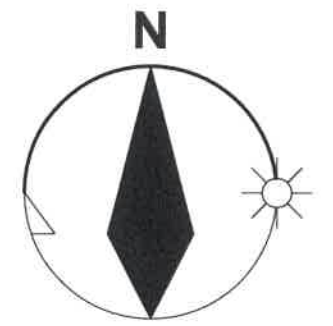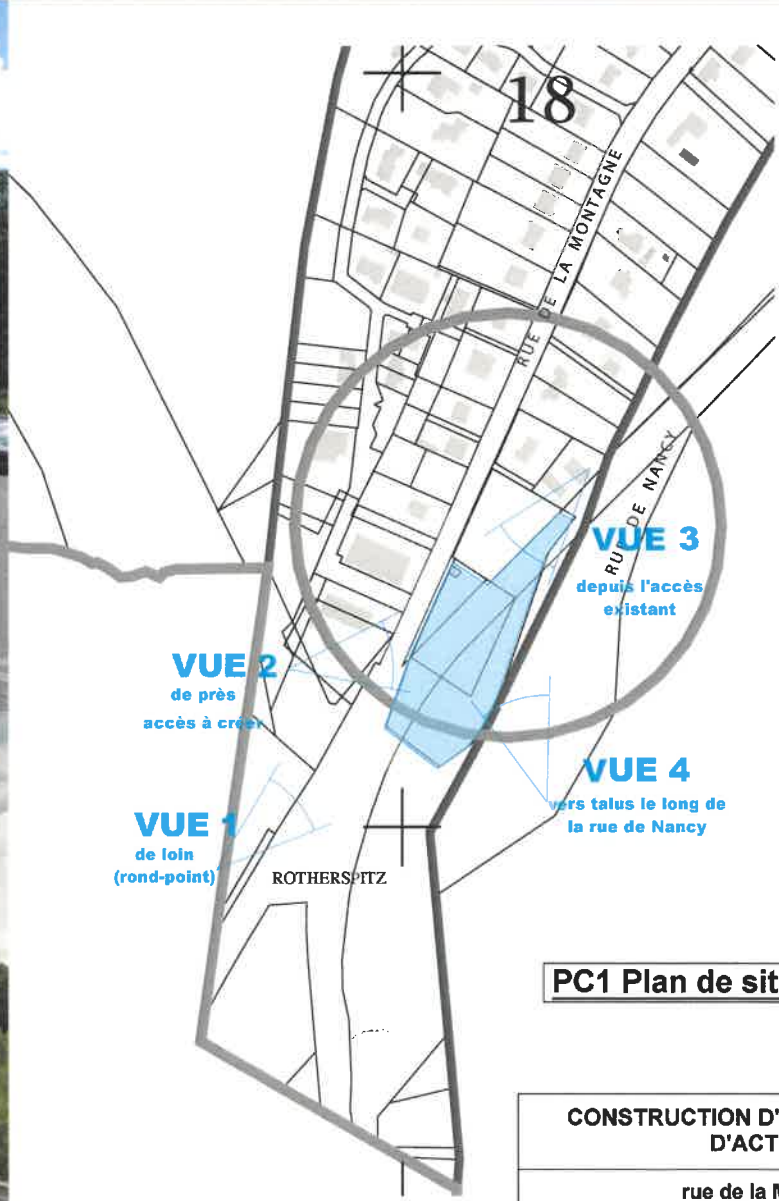

PC1 Plan de situation Ech.1/5000


CONSTRUCTION D'UN EQUIPEMENT COLLECTIF 2018-1747 D'ACTIVITE TERTIAIRE			
rue de la Montagne SARREGUEMINES			
N° 03	Indice A	Photographies	Date: 27/07/2020 Echelle:
Date	Modifications	Indice	

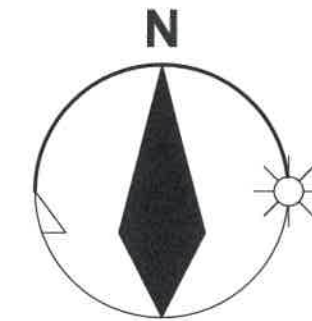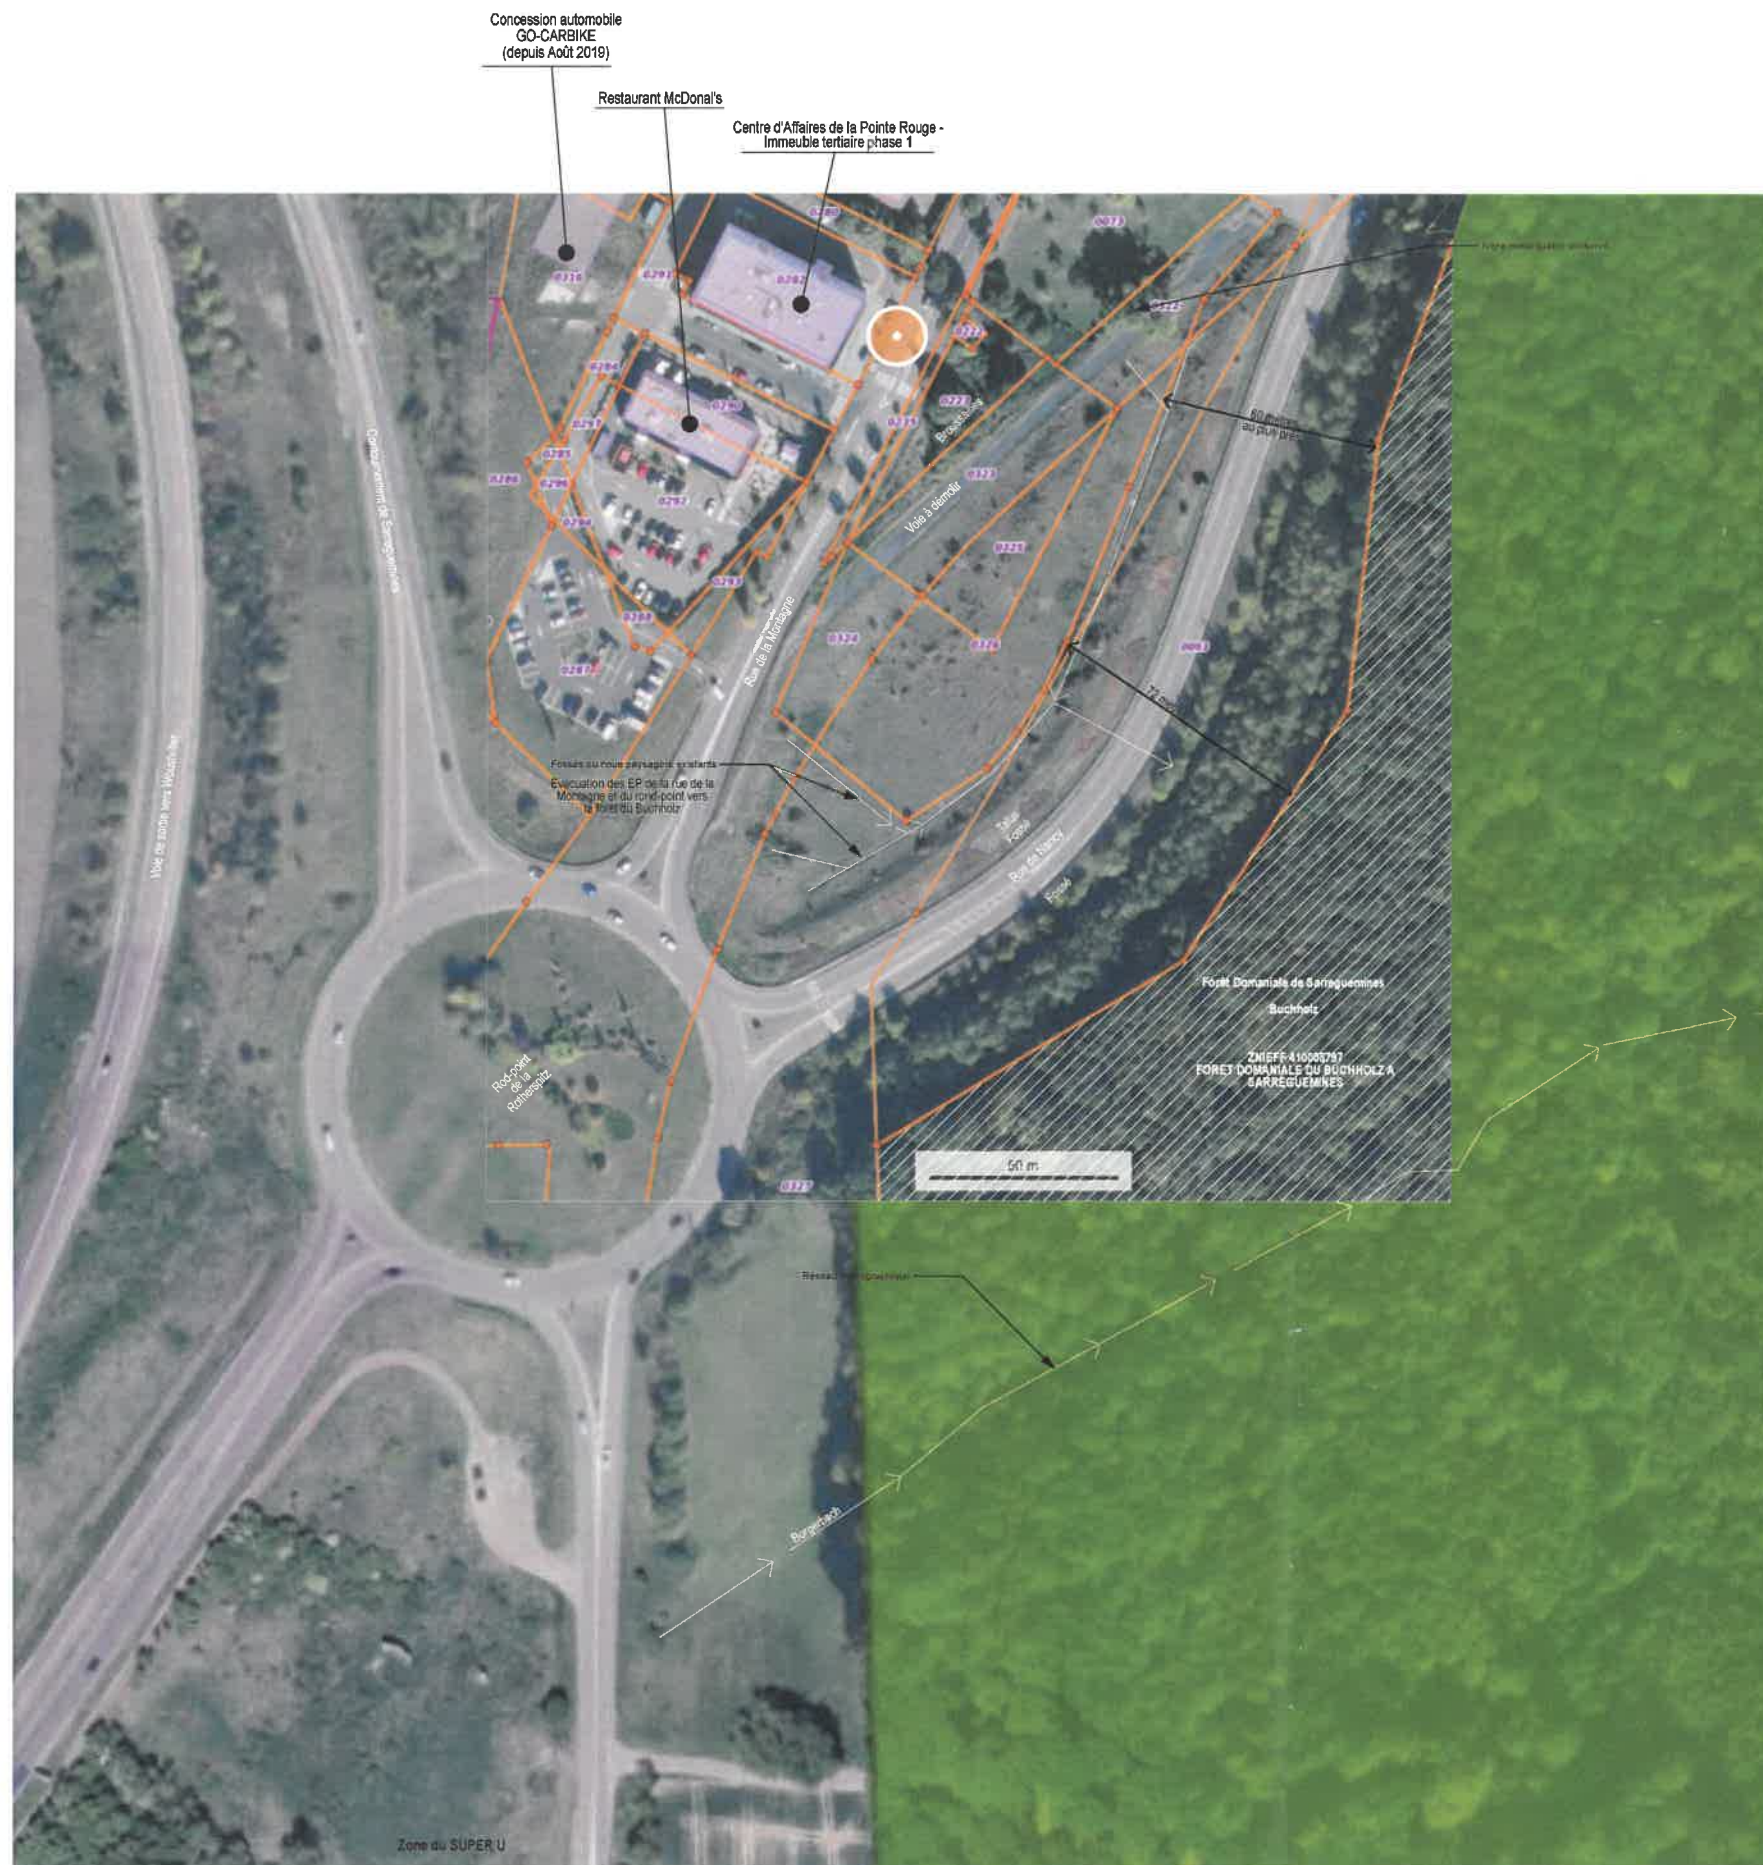

PC1 Vue aérienne Ech.1/2000

CONSTRUCTION D'UN EQUIPEMENT COLLECTIF 2018-1747 D'ACTIVITE TERTIAIRE			
rue de la Montagne SARREGUEMINES			
N°	Indice	Vue aérienne	Date: 27/07/2020
03	A		Echelle :

Date	Modifications	Indice

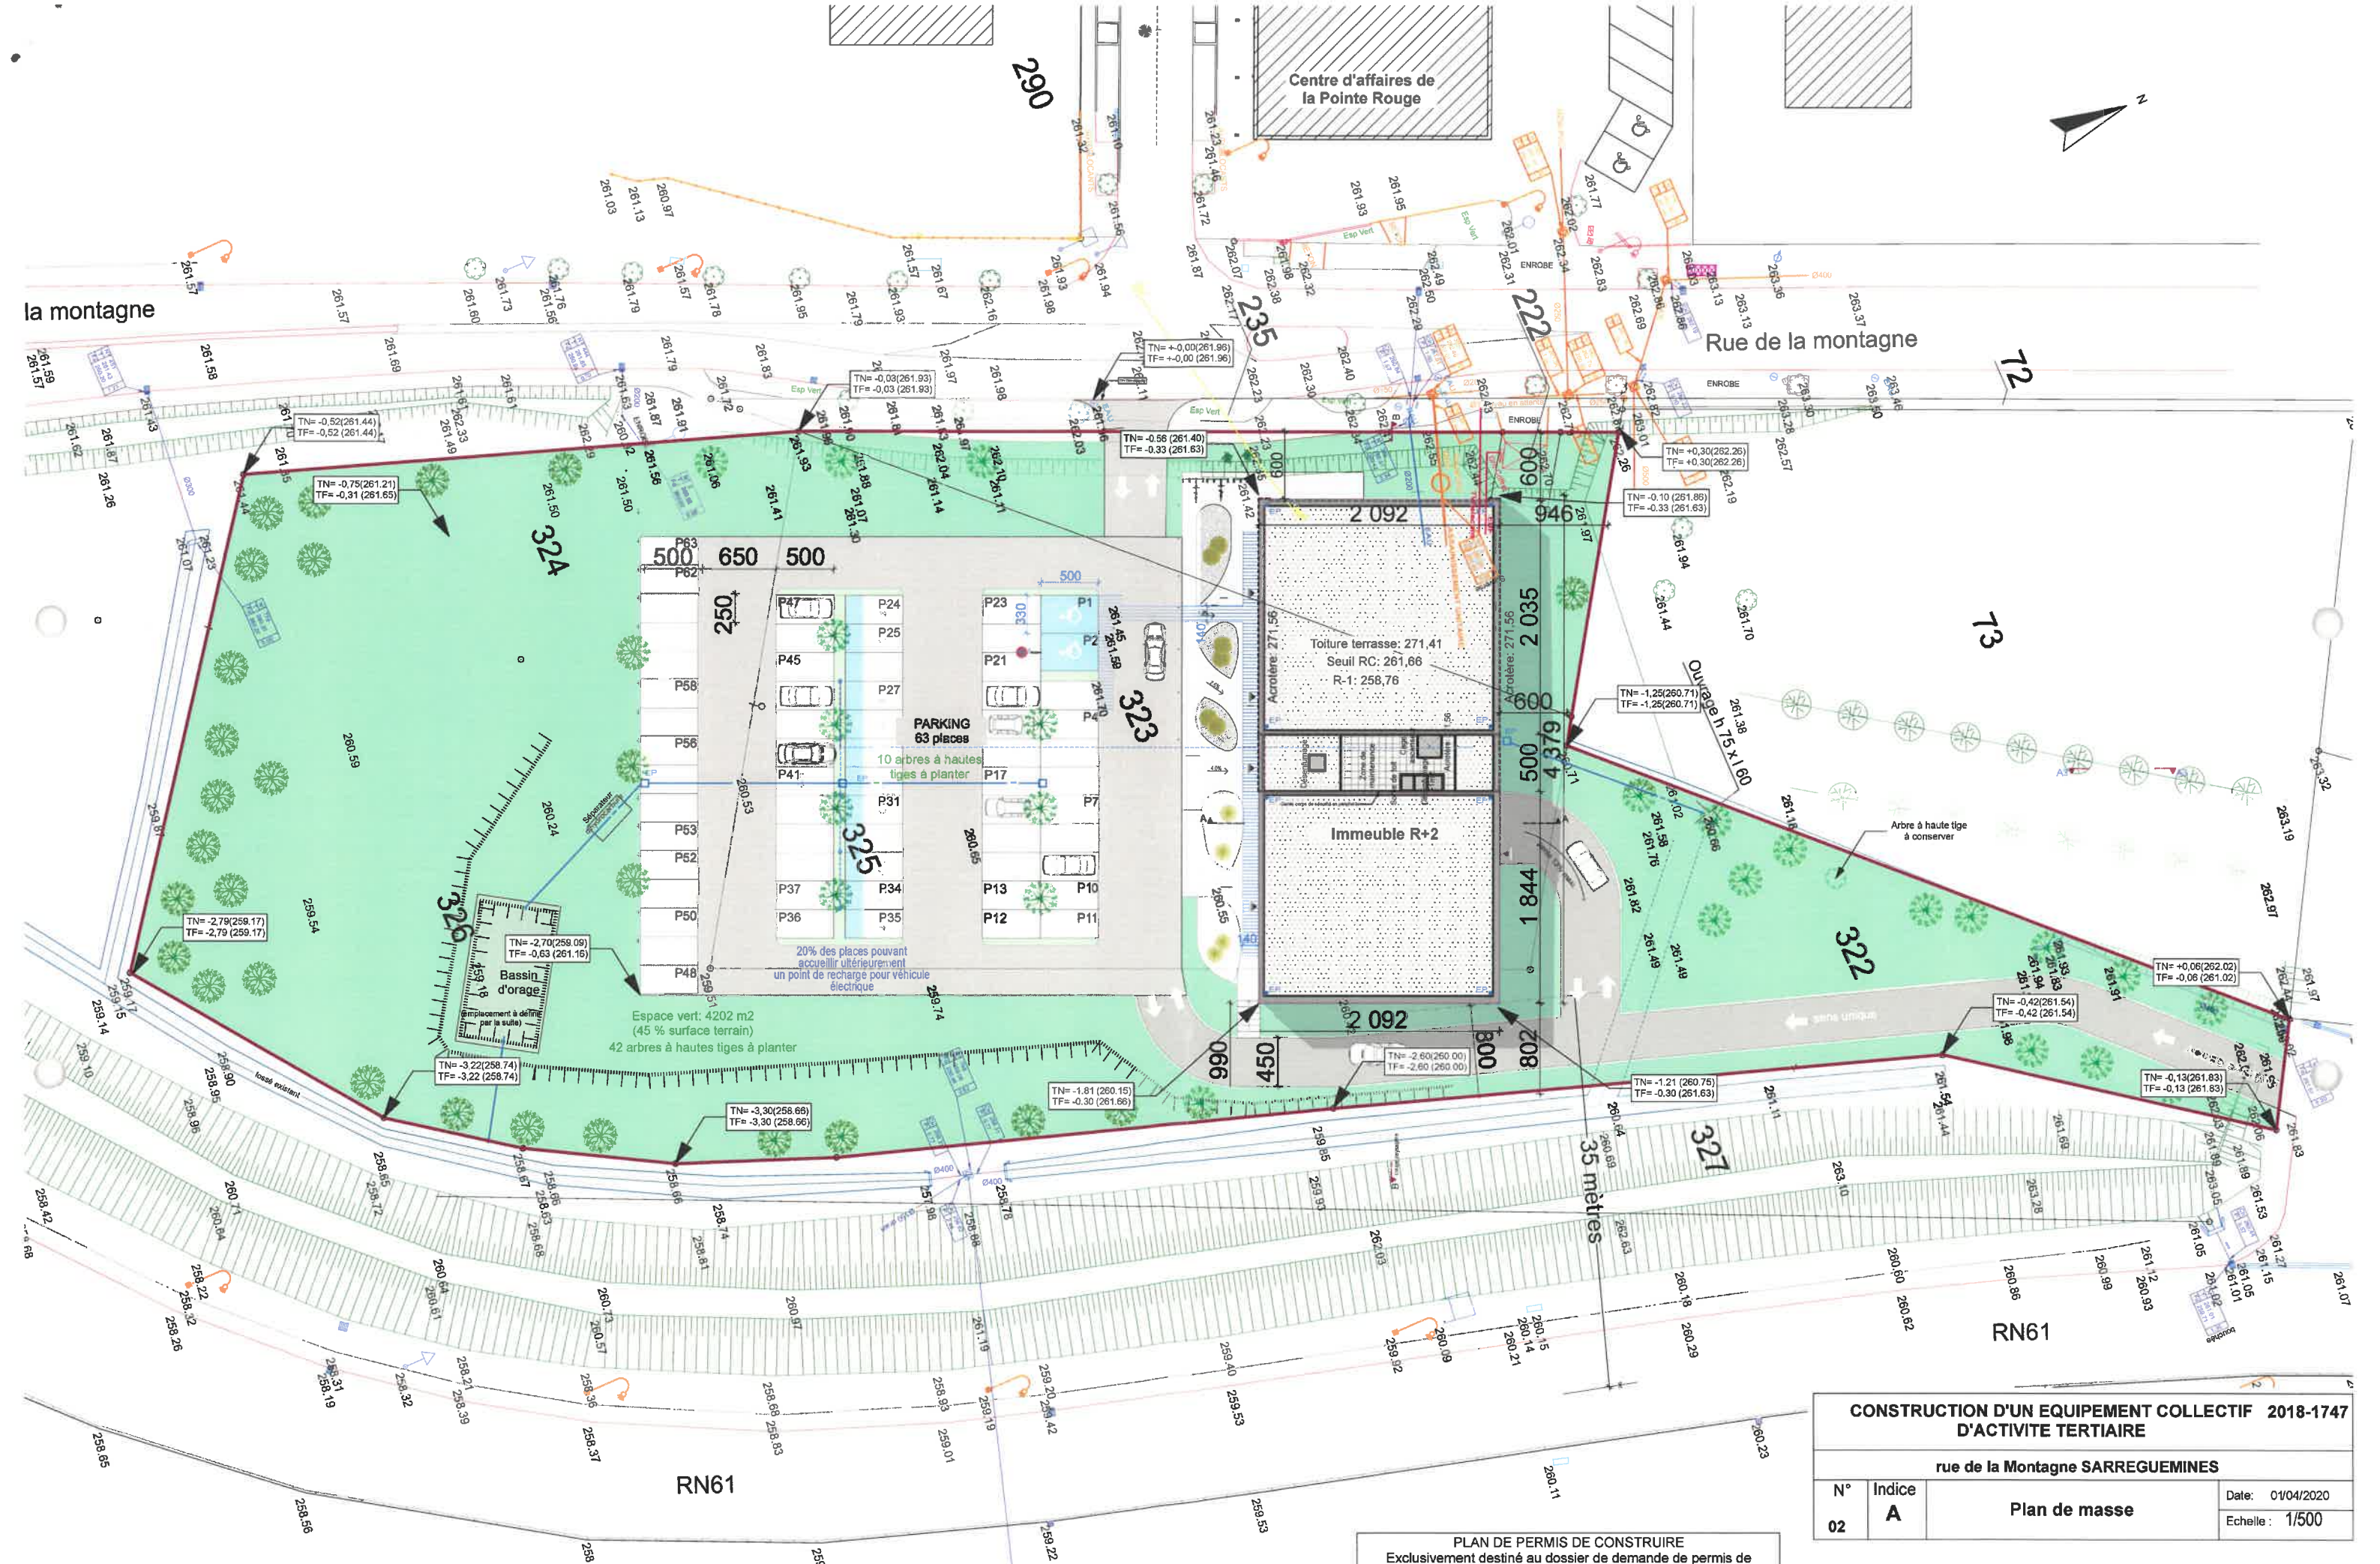

PC 2 - Plan de masse Ech.1/500

PLAN DE PERMIS DE CONSTRUIRE
 Exclusivement destiné au dossier de demande de permis de construire et non comme plan d'exécution. Toute erreur ou différence de concordance entre les différents dessins devra être signalé au maître d'oeuvre sans délais.

CONSTRUCTION D'UN EQUIPEMENT COLLECTIF 2018-1747			
D'ACTIVITE TERTIAIRE			
rue de la Montagne SARREGUEMINES			
N°	Indice	Plan de masse	Date: 01/04/2020
02	A		Echelle: 1/500

Date	Modifications	Indice