



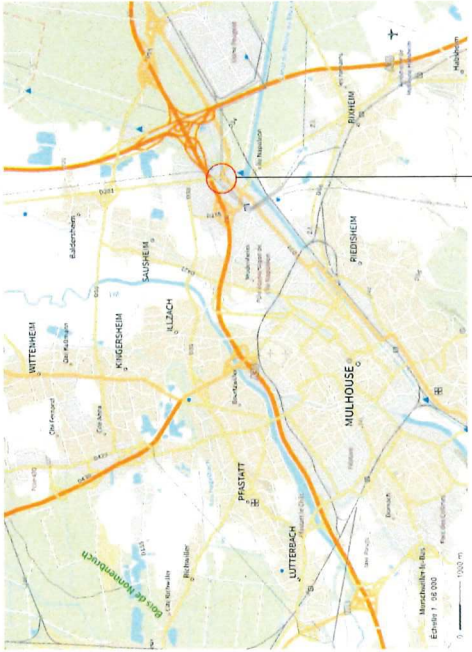


68390 SAUSHEIM

Cas par Cas

Plan de situation

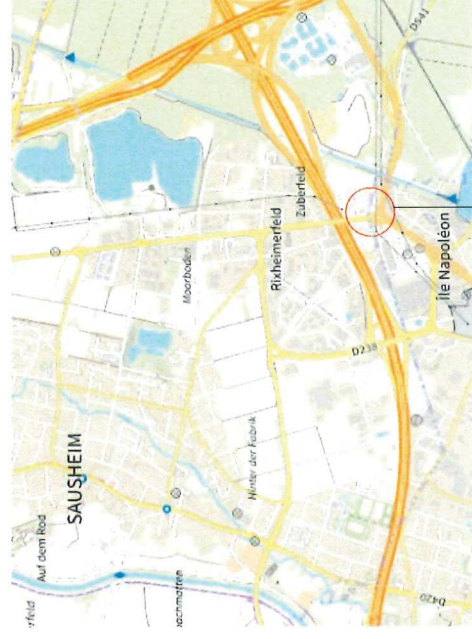

PROJET

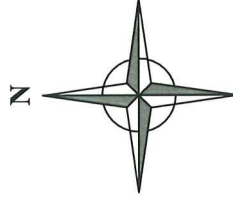

IMMALDI & Sie SAS

13 Rue Clément Ader
 Parc d'Activité de la Goëte
 77230 DAMMARTIN-EN-GOËLE
 SAS au capital de 100.000.000 €
 RCS MEAUX B 378 568 638
 SIRET 378 568 638 00043 APE 6820 B

26-05-2021

21-C2-006



SARL Maître d'œuvre
 CASTALAN Claude
 ZI Terre Lendry
 Rue Toussaint Louverture
 70200 LURE
 Tél : 03.84.63.09.68

Echelle



68390 SAUSHEIM

Cas par Cas


Cadastre

Section 11:

Division à réaliser
Parcelle 404a, 405a et 462a

Lot 01

Surface parcelle 8 703 m²

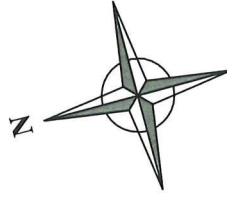

26-05-2021

21-C2-006



SARL Maître d'œuvre
CASTALAN Claude
217 Fvha, Leuchy
Rue Toussaint Louverture
70200 LURE
TÉL : 03.84.63.09.68

Echelle 1 : 1000

IMMALDI & Cie SAS

13 Rue Clément Ader
Parc d'Activité de la Goële
77230 DAMMARTIN-EN-GOËLE
SAS au capital de 100.000.000 €
RCS MEAUX B 378 568 638
SIRET 378 568 638 00043 APE 6820 B



D39

D39

184200




68390 SAUSHEIM

Cas par Cas

Plan masse

Lot 01
Terrain : 8703m² 100%
Emprise construction : 1704m² 19%
Voirie : 3948 m² 45%
 Parking 103 places (dont 3 PMR)
Espaces vert : 3051m² 36%
 47 arbres hautes tiges plantés
 Aménagement paysagers faible hauteur: 305 m²

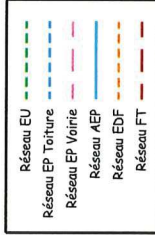

IMMALDI & Cie SAS

13, Rue Clément Ader
 Parc d'Activité de la Goële
 77230 DAMMARTIN-EN-GOËLE
 SAS au capital de 100.000.000 €
 RCS MEAUX B 378 568 638
 SIRET 378 568 638 00043 APE 6820 B
 26-05-2021

21-C2-006



SARL Maître d'œuvre
 CASTALAN Claude
 ZI Terre Lendry
 Rue
 70200 LURE
 Tél : 03 84 63 09 68

Echelle 1 : 500

