



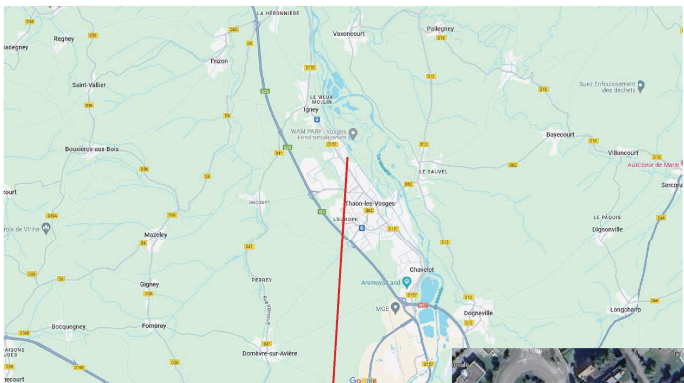


88150
THAON-LES-VOSGES

Cas par Cas


Plan de situation

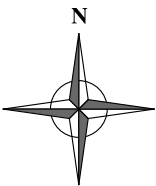

Le projet

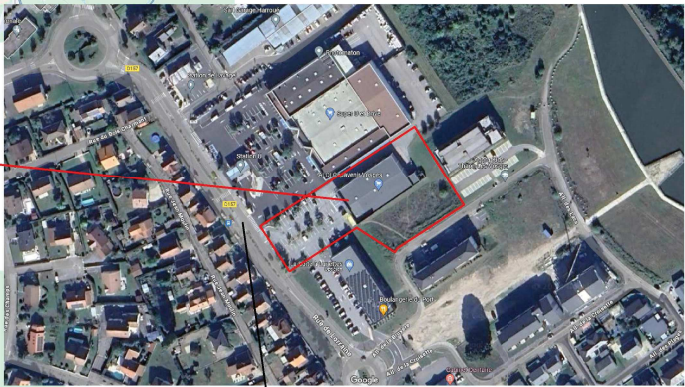

180 Rue de Lorraine D157

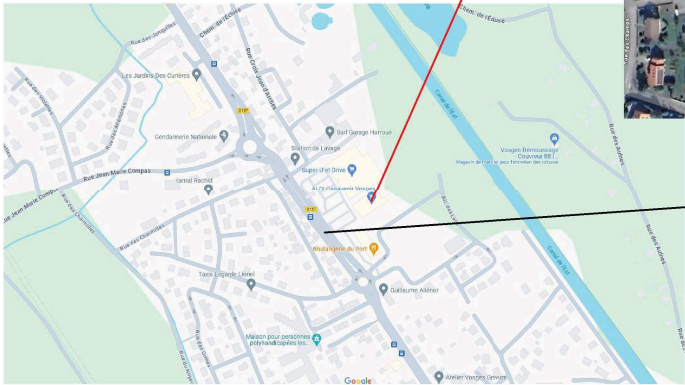

08-04-2024

Ref : 24 - MA - 004



Maîtrise d'Art sas

SAS Maîtrise d'œuvre

CASTALAN Claude

ZI Tette Landry

Rue Trousseau Louverture

70200 LURE

Tél : 03.84.63.09.68


Echelle



88150
THAON-LES-VOSGES

Cas par Cas

Cadastre

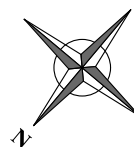

Section : AS
Parcelles : 564, 696 et 708
Terrain : 5939m²

08-04-2024
Ref : 24 - MA - 004

Mairie d'Art sas
SAS Mairie d'œuvre
CASTALAN Claude
ZI Tetre Landry
Rue Toussaint Louverture
70200 LURE
Tél : 03.84.63.09.68

Echelle 1 : 1000







88150
THAON-LES-VOSGES


Cas par Cas

Plan masse

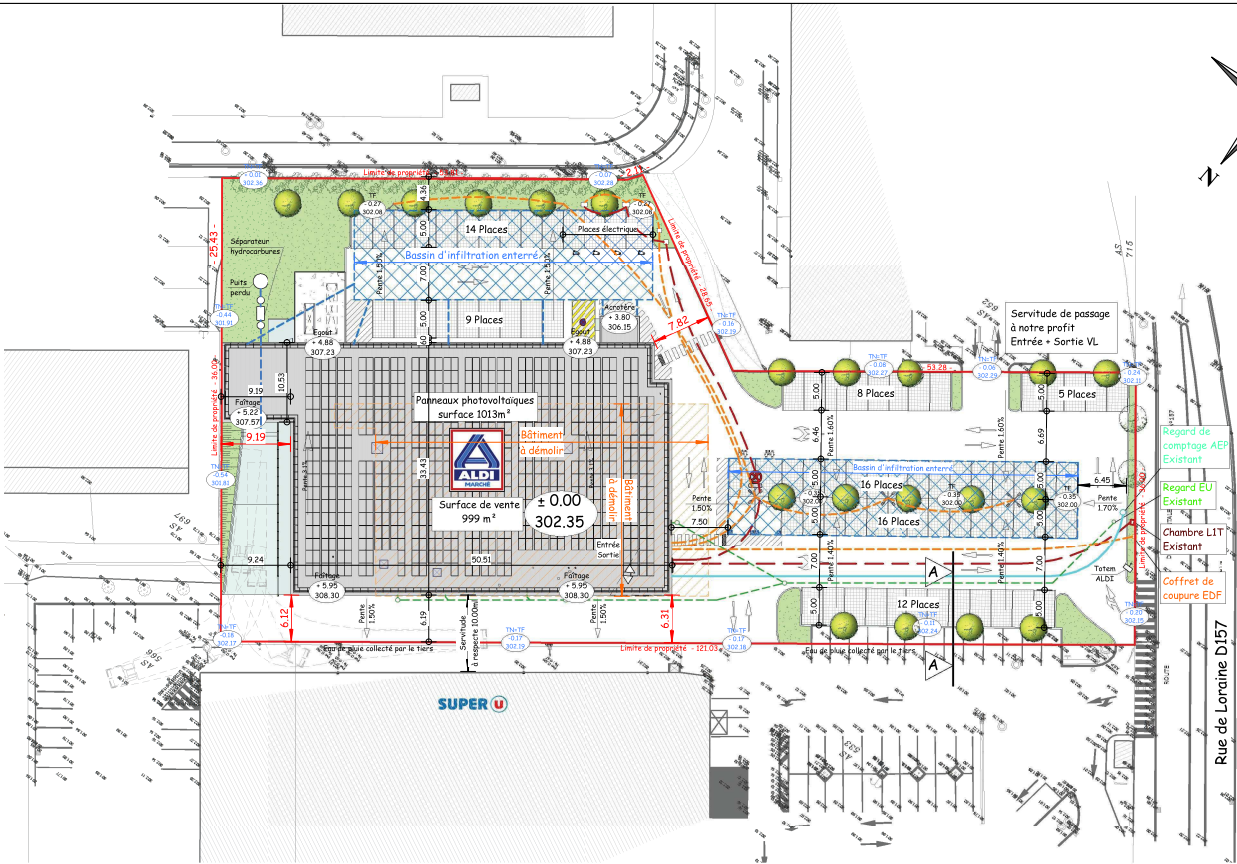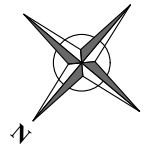

--- EP
--- EU
--- FT
--- AEP
--- ELEC

Section : AS
Parcelles : 564, 696 et 708
Terrain : 5939m² 100%
Emprise bâtiment : 1792m² 30%
Surface plancher : 1538m²
Voirie enrobé : 2189m² 37%
Pavés : 1101m² 19%
Espaces vert : 677m² 11%
Quai : 180m² 3%

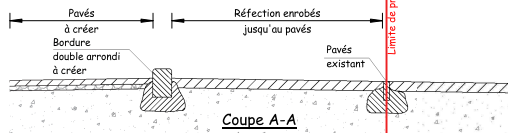

Coupe A-A

08-04-2024
Ref : 24 - MA - 004



SAS Maître d'Art sas
CASTALAN Claude
ZI Tette Landry
Rue Toussaint Louverture
70200 LURE
Tél : 03.84.63.09.68

Echelle 1/500

Stationnement	
Nombres	Surface
80 Places total	1134m ²
2 Places PMR	33m ²
2 Places Famille	33m ²
4 Places véhicules élec	60m ²
78 places perméable	1101m ²

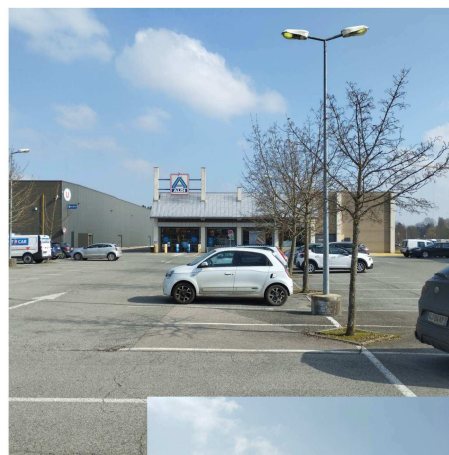
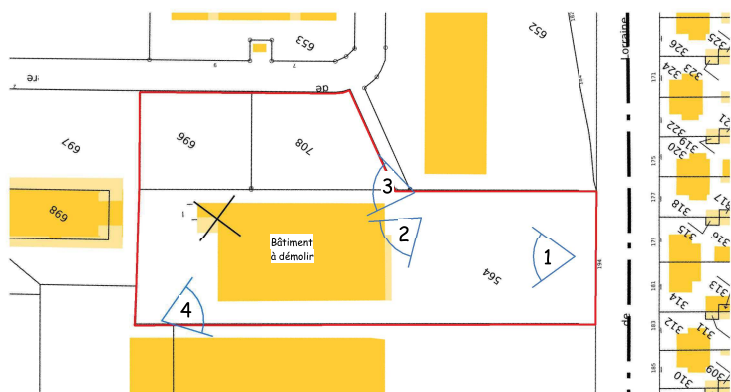


Photo n°1



Photo n°2

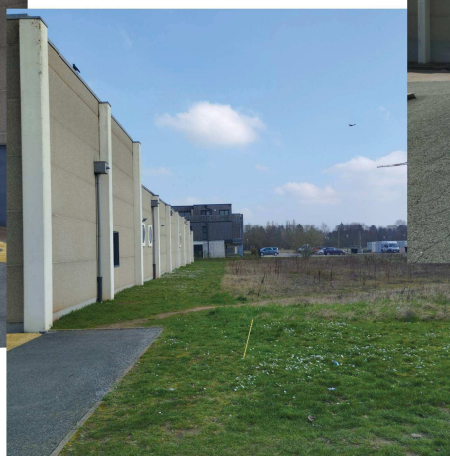


Photo n°3



Photo n°4



88150
THAON-LES-VOSGES

Cas par Cas

Photos existant

08-04-2024
Ref : 24 - MA - 004

Maitrise d'Art sas
SAS Maitrise d'œuvre
CASTALAN Claude
ZI Tetre Landry
Rue Toussaint Lœuvreure
70200 LURE
Tél : 03.84.63.09.68

Echelle 1 : 1000