



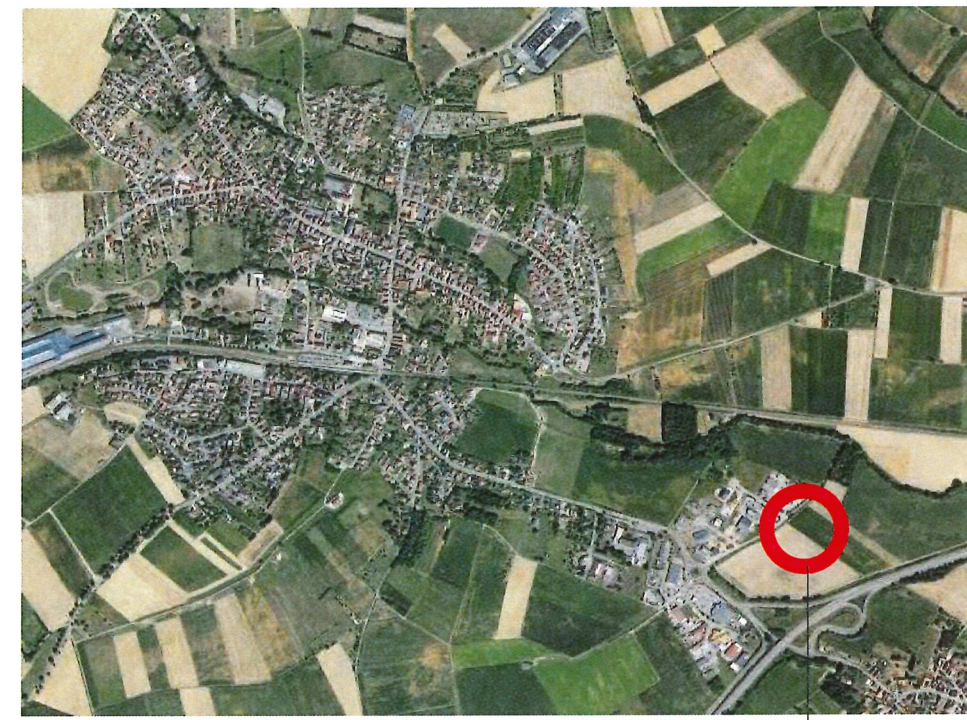


67250 SOULTZ SOUS FORETS

Cas par Cas


Plan de situation

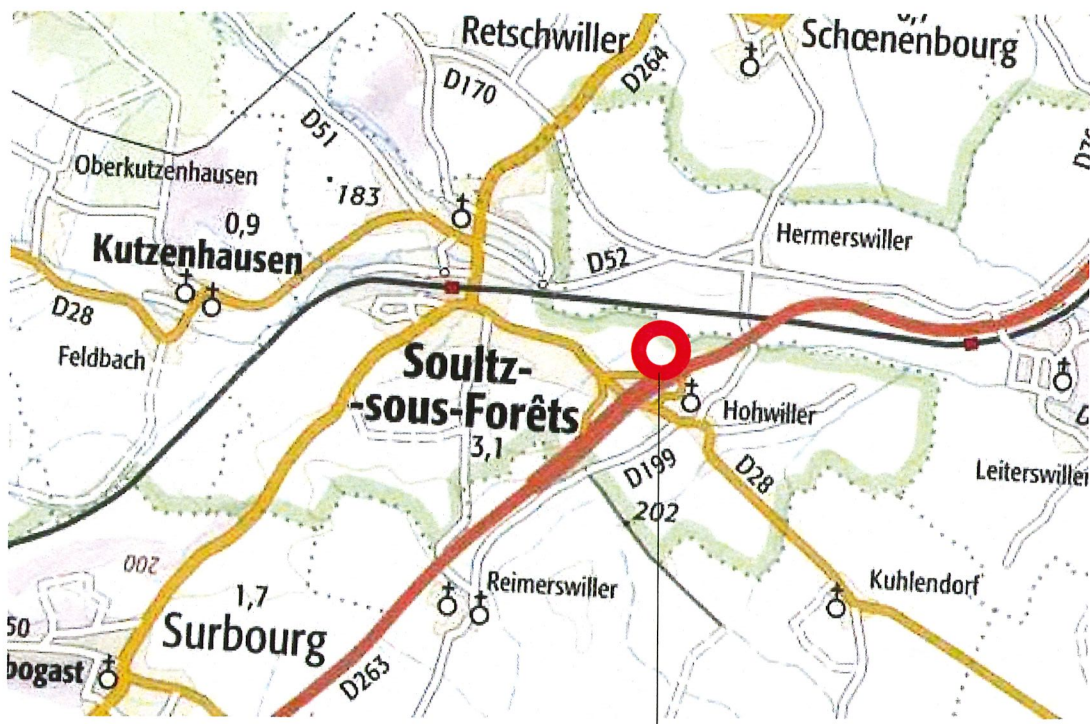

PROJET

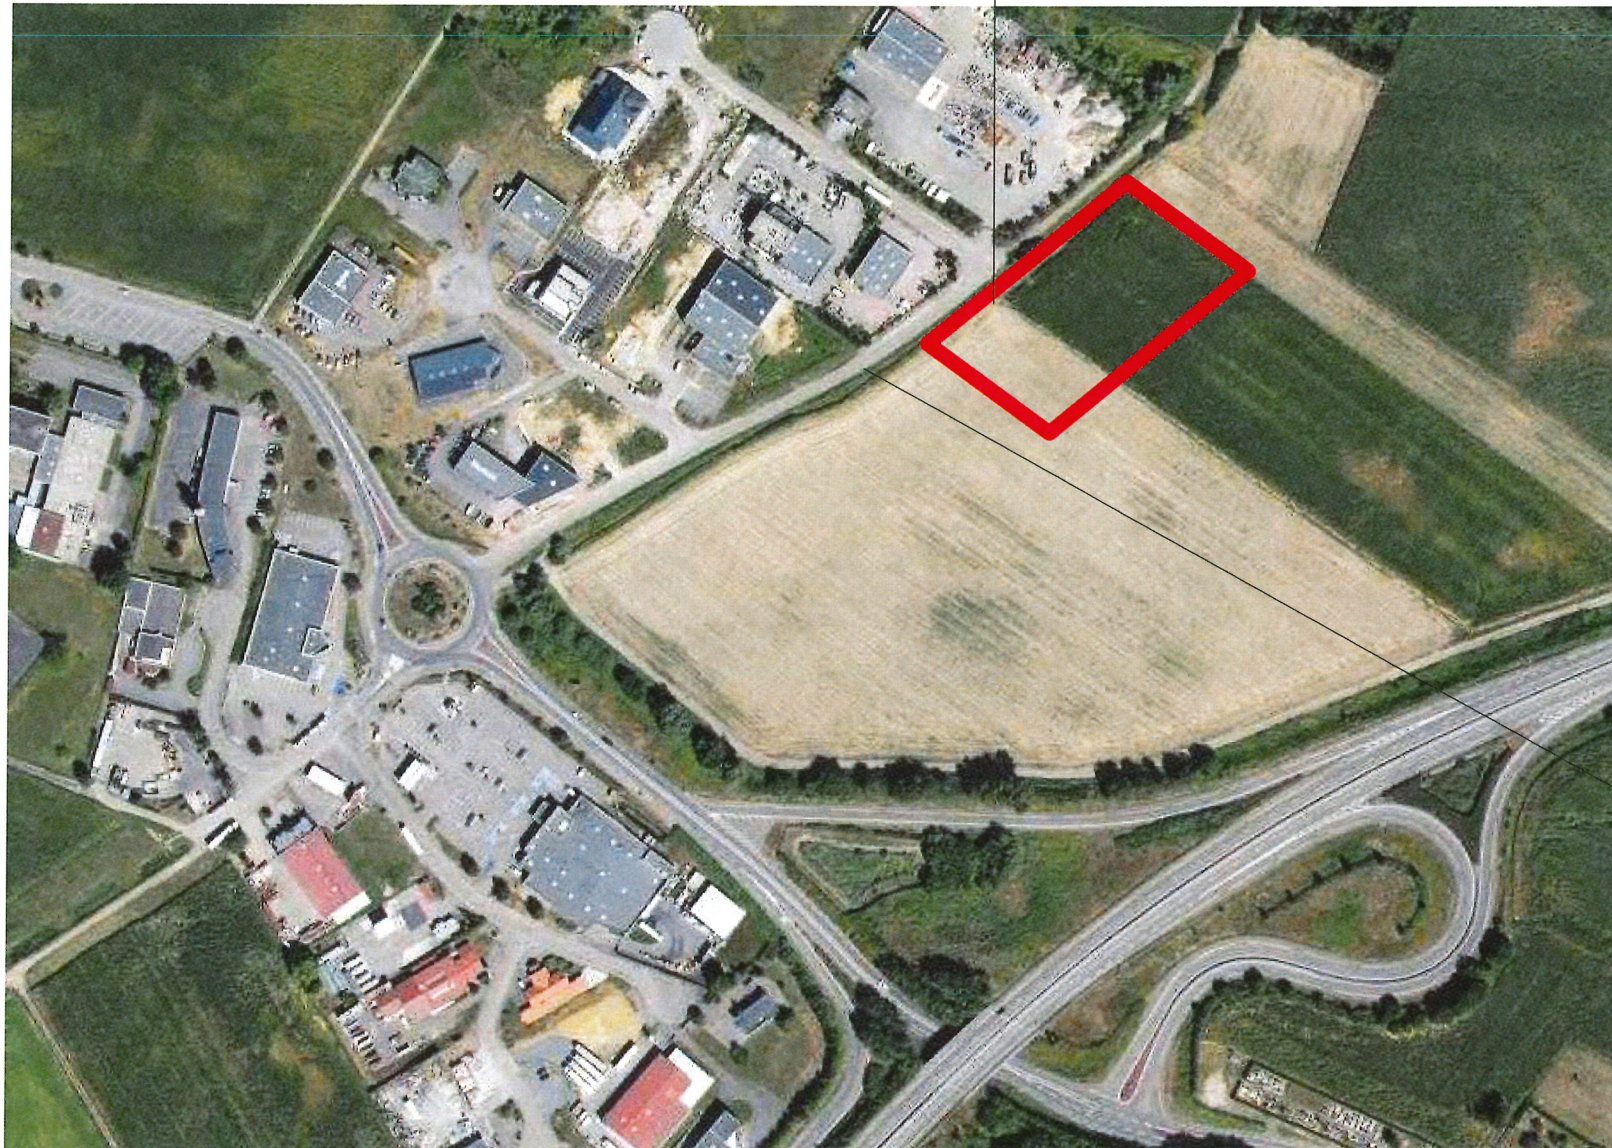

rue Georges Kuhn munch

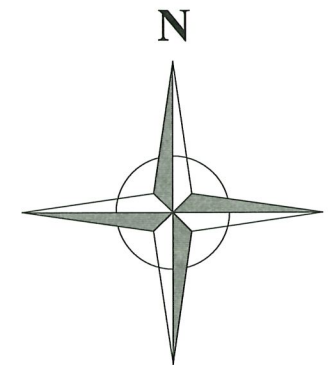

06-11-2020

Ref : 18 - C2 - 002



SARL Maîtrise d'oeuvre CASTALAN Claude

ZI Tetre Landry
Rue Toussaint Louverture
70200 LURE
Tél : 03.84.63.09.68


Echelle



67250
SOULTZ SOUS
FORETS

Cas par Cas

Cadastre

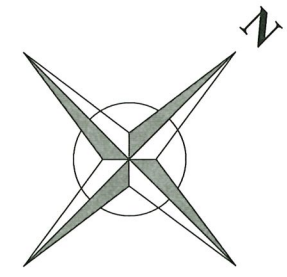

Section: 14
N° Lot ZAC : n°9
Parcelles:
218A = 2007
220A = 5943

Terrain: 7950 m²



06-11-2020

Ref : 18 - C2 - 002



SARL Maîtrise d'oeuvre
CASTALAN Claude

ZI Tetre Landry
Rue Toussaint Louverture
70200 LURE
Tél : 03.84.63.09.68


Echelle



67250 SOULTZ SOUS FORETS


Cas par Cas

Plan de Masse

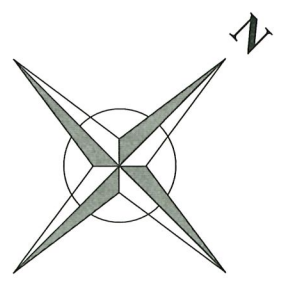

Rue Georges Kuhnunch

Rue Georges Kuhnunch

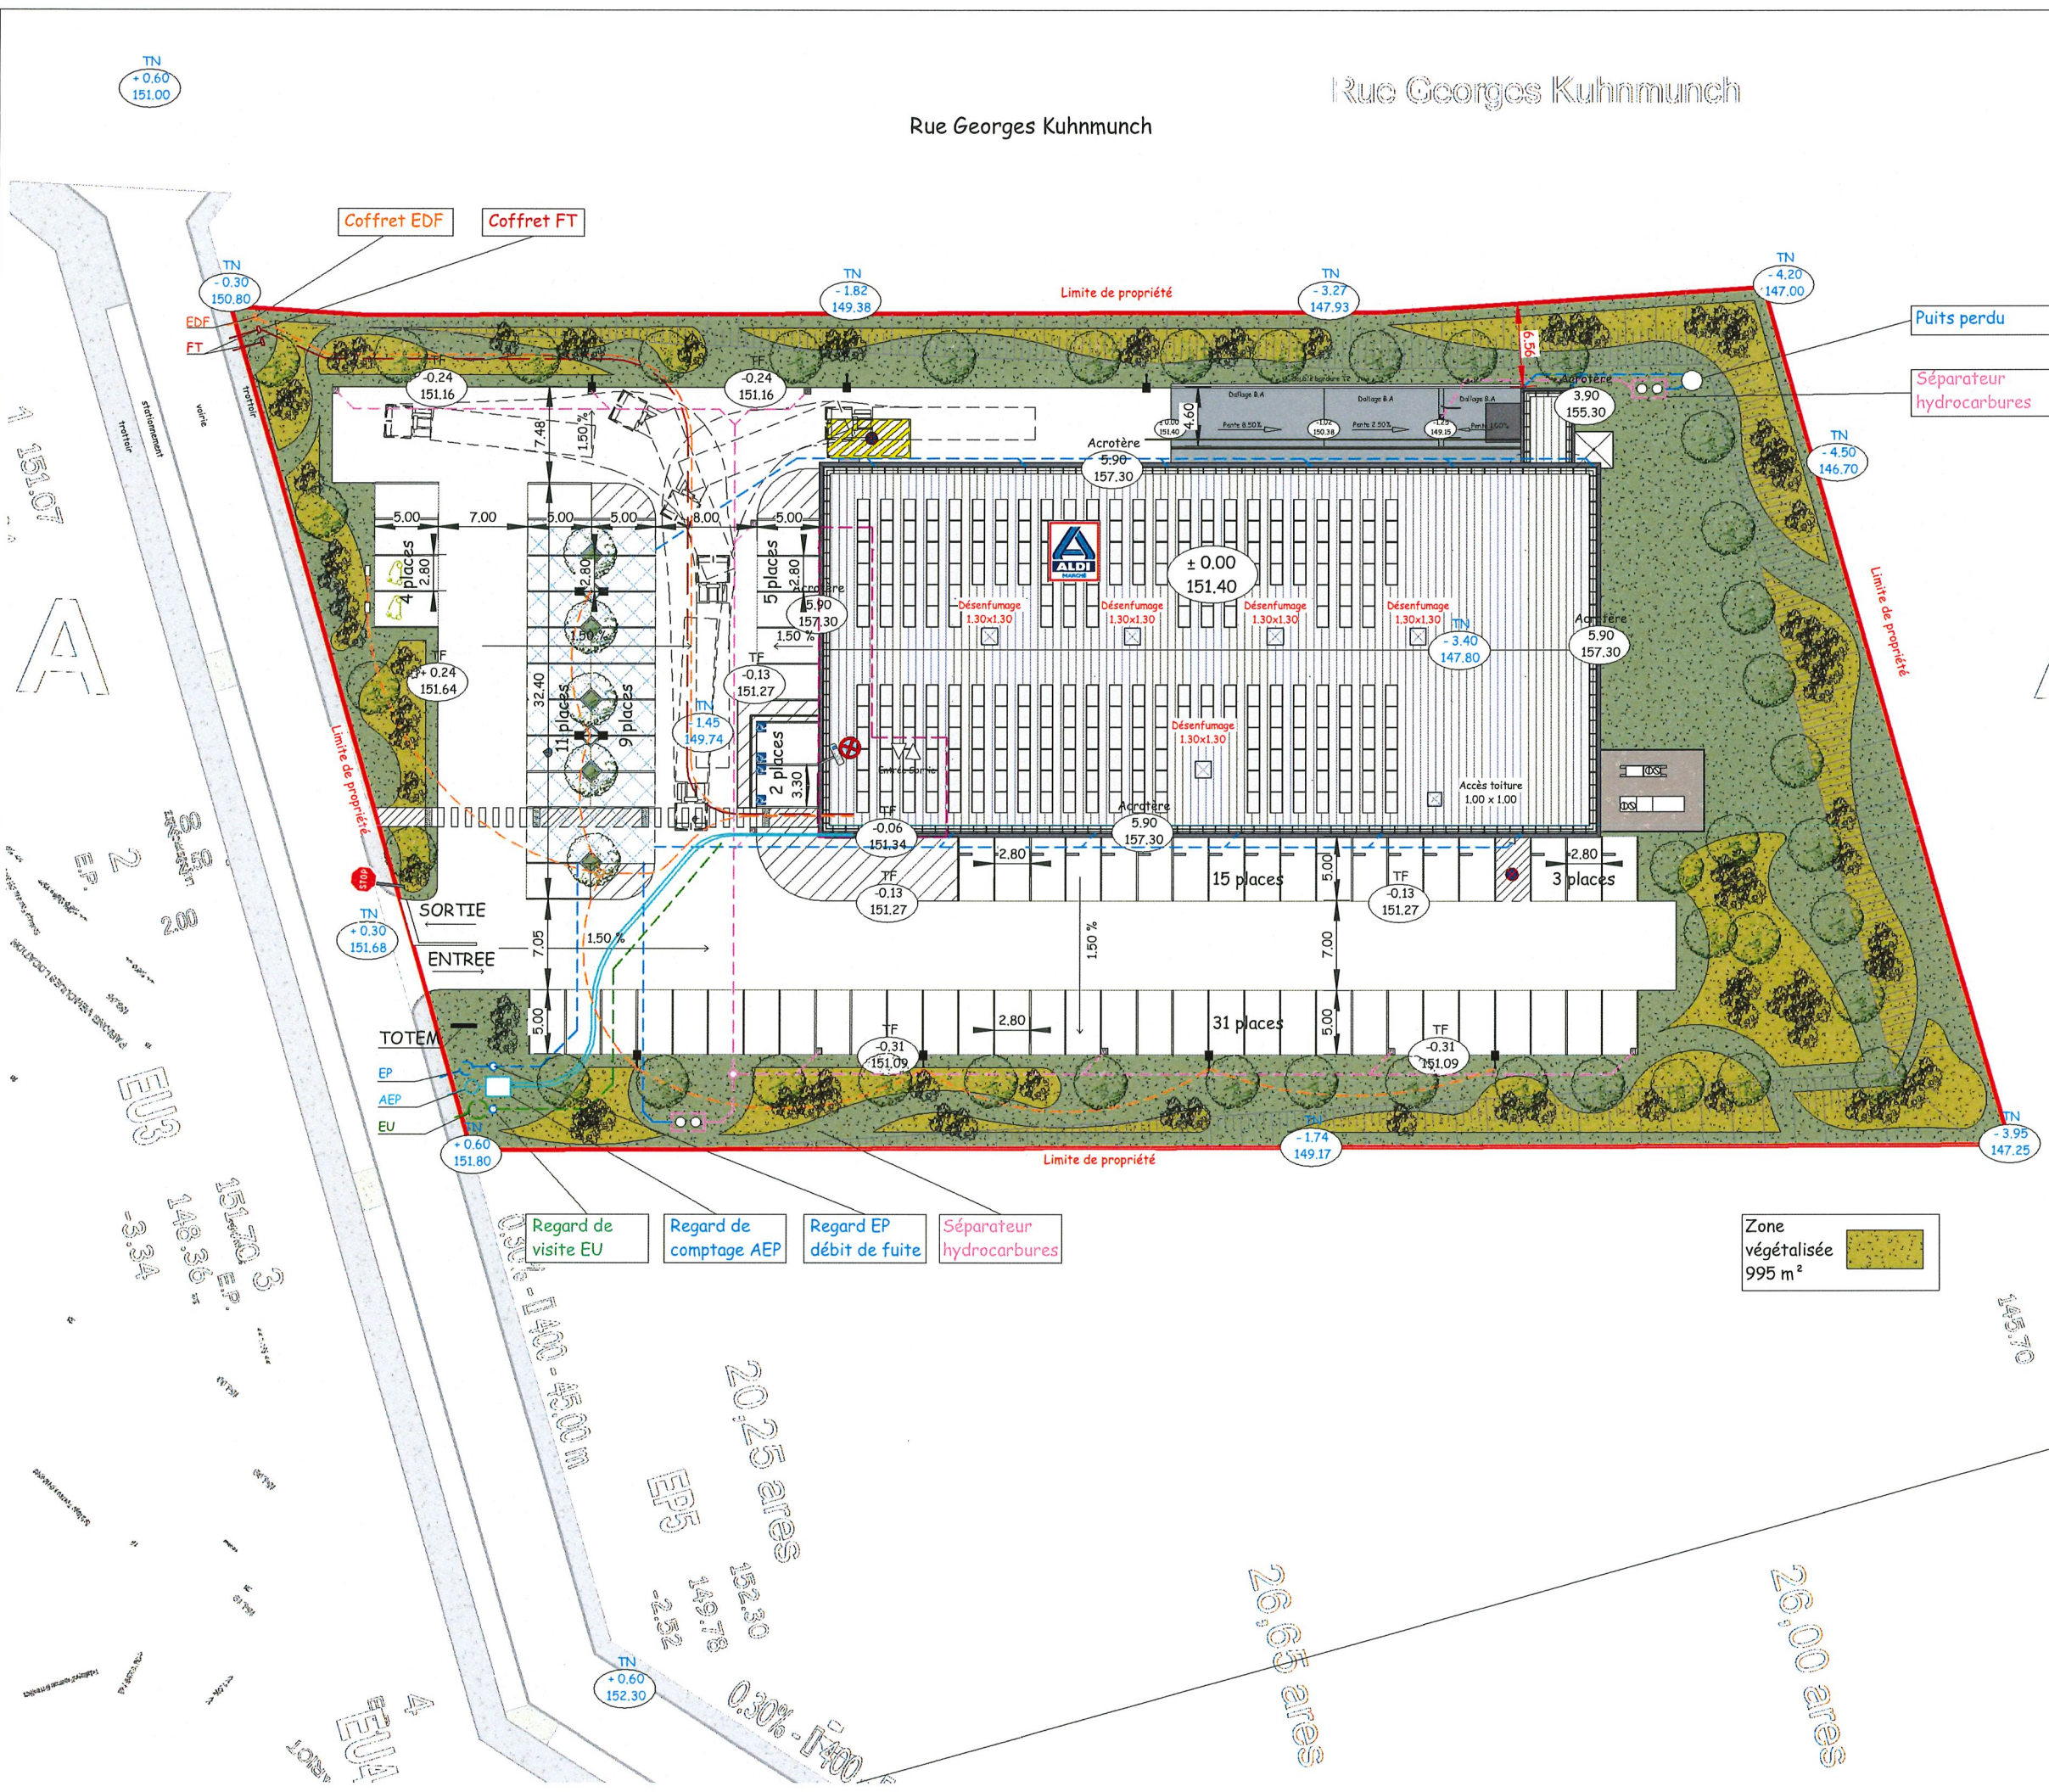

section: 14

Parcelles: 218A ; 220A

Lot n°9 ZAC

Terrain: 7950 m² 100%

Emprise au sol: 1797 m² 22%

Espace vert: 2911 m² 37%

- 46 arbres plantés

- zone végétalisée 995 m²

Voirie: 3242 m² 41%

- Parking: 80 places


Dont 2 places PMR

Zone végétalisée 995 m²

5.00

06-11-2020


Ref : 18 - C2 - 002

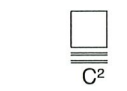

SARL Maîtrise d'oeuvre CASTALAN Claude

ZI Tetre Landry Rue Toussaint Louverture 70200 LURE Tél : 03.84.63.09.68

Echelle 1 : 500

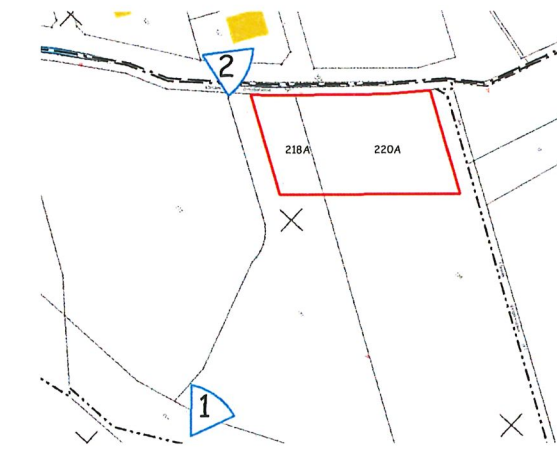

67250
SOULTZ SOUS
FORETS

Cas par Cas

Photos existant

Photo existant lointain - 01



06-11-2020

Ref : 18 - C2 - 002



SARL Maîtrise d'oeuvre
CASTALAN Claude

ZI Tetre Landry
Rue Toussaint Louverture
70200 LURE
Tél : 03.84.63.09.68

Echelle