






Strasbourg.eu
eurométropole

Création d'une voie d'accès au
nouveau district de nettoyage à
STRASBOURG - Robertsau

ANNEXE 3 : Emprise du projet
Echelle 1/2500e

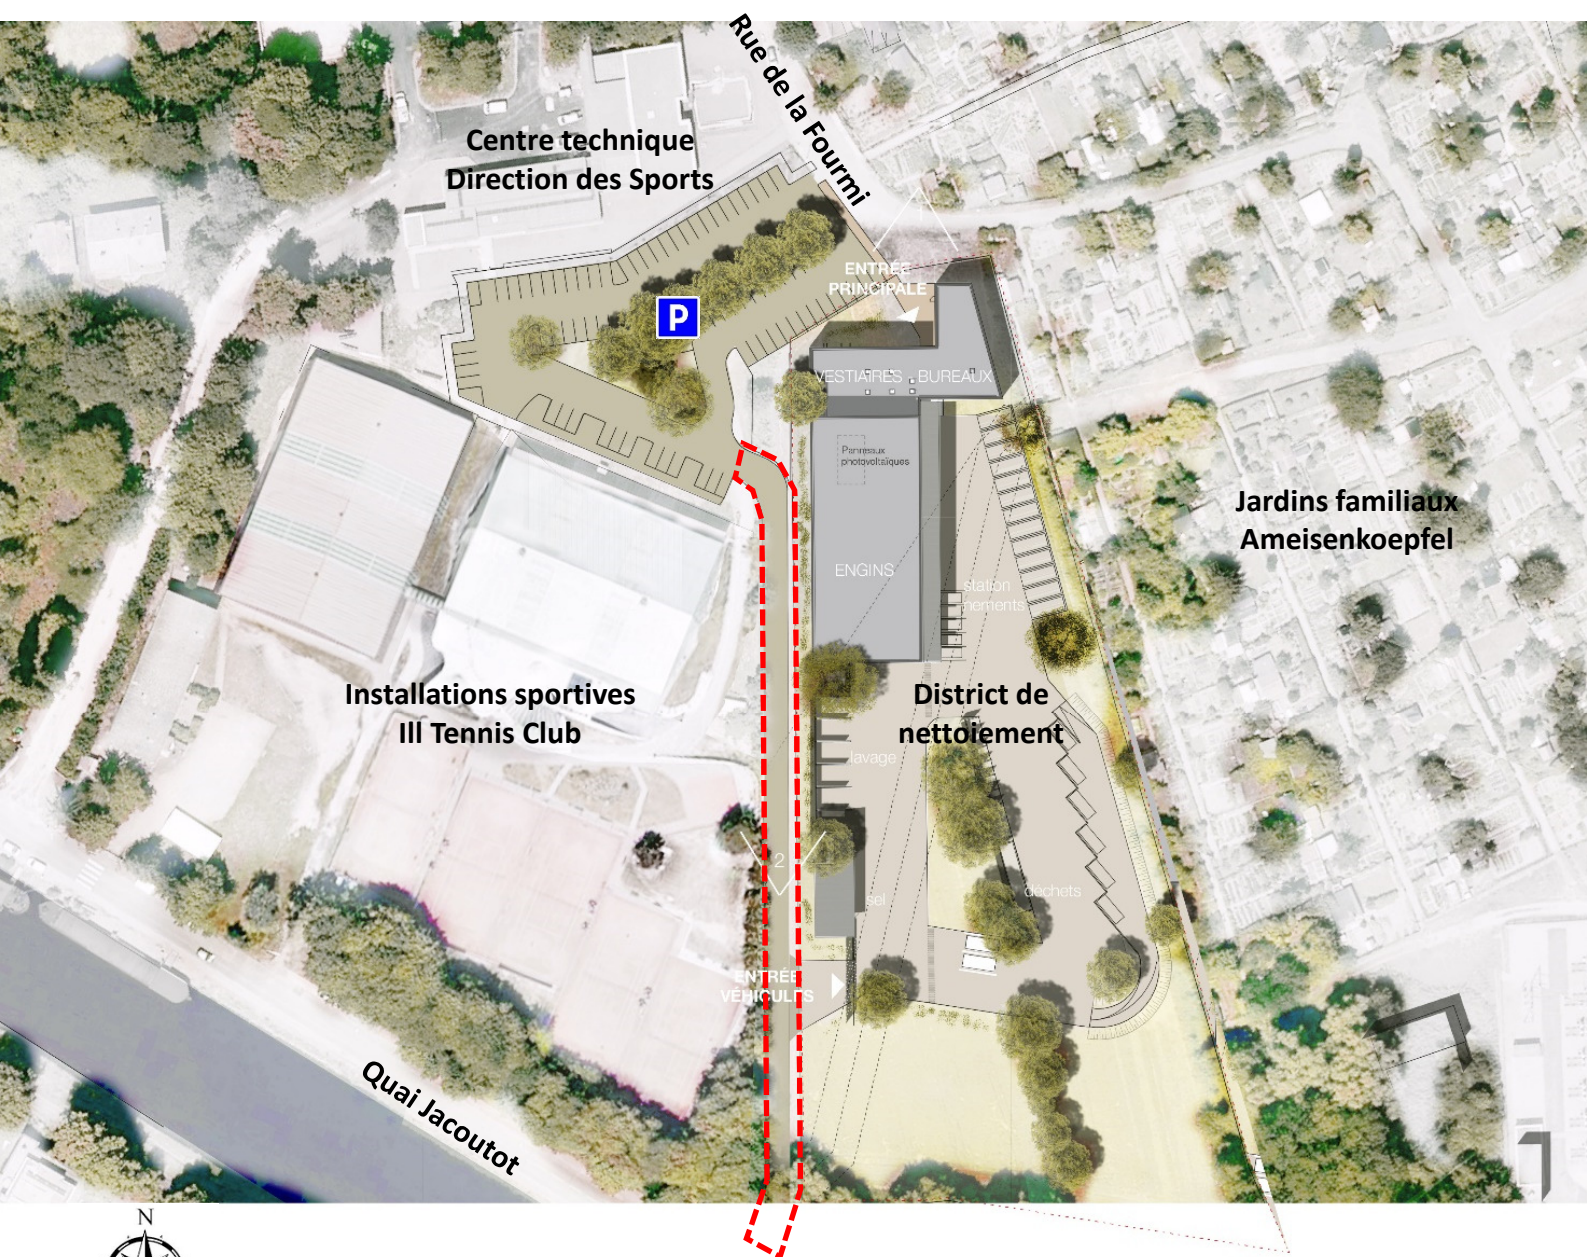

Strasbourg.eu
eurométropole

Création d'une voie d'accès au
nouveau district de nettoyage à
STRASBOURG - Robertsau
**ANNEXE 4 : Plan masse du
District de nettoyage**
Sans échelle

Création d'une voie d'accès au
nouveau district de nettoyage à
STRASBOURG - Robertsau

ANNEXE 6 : Carte des risques technologiques

Echelle 1/8000e

