


> Coupe de principe sur voirie

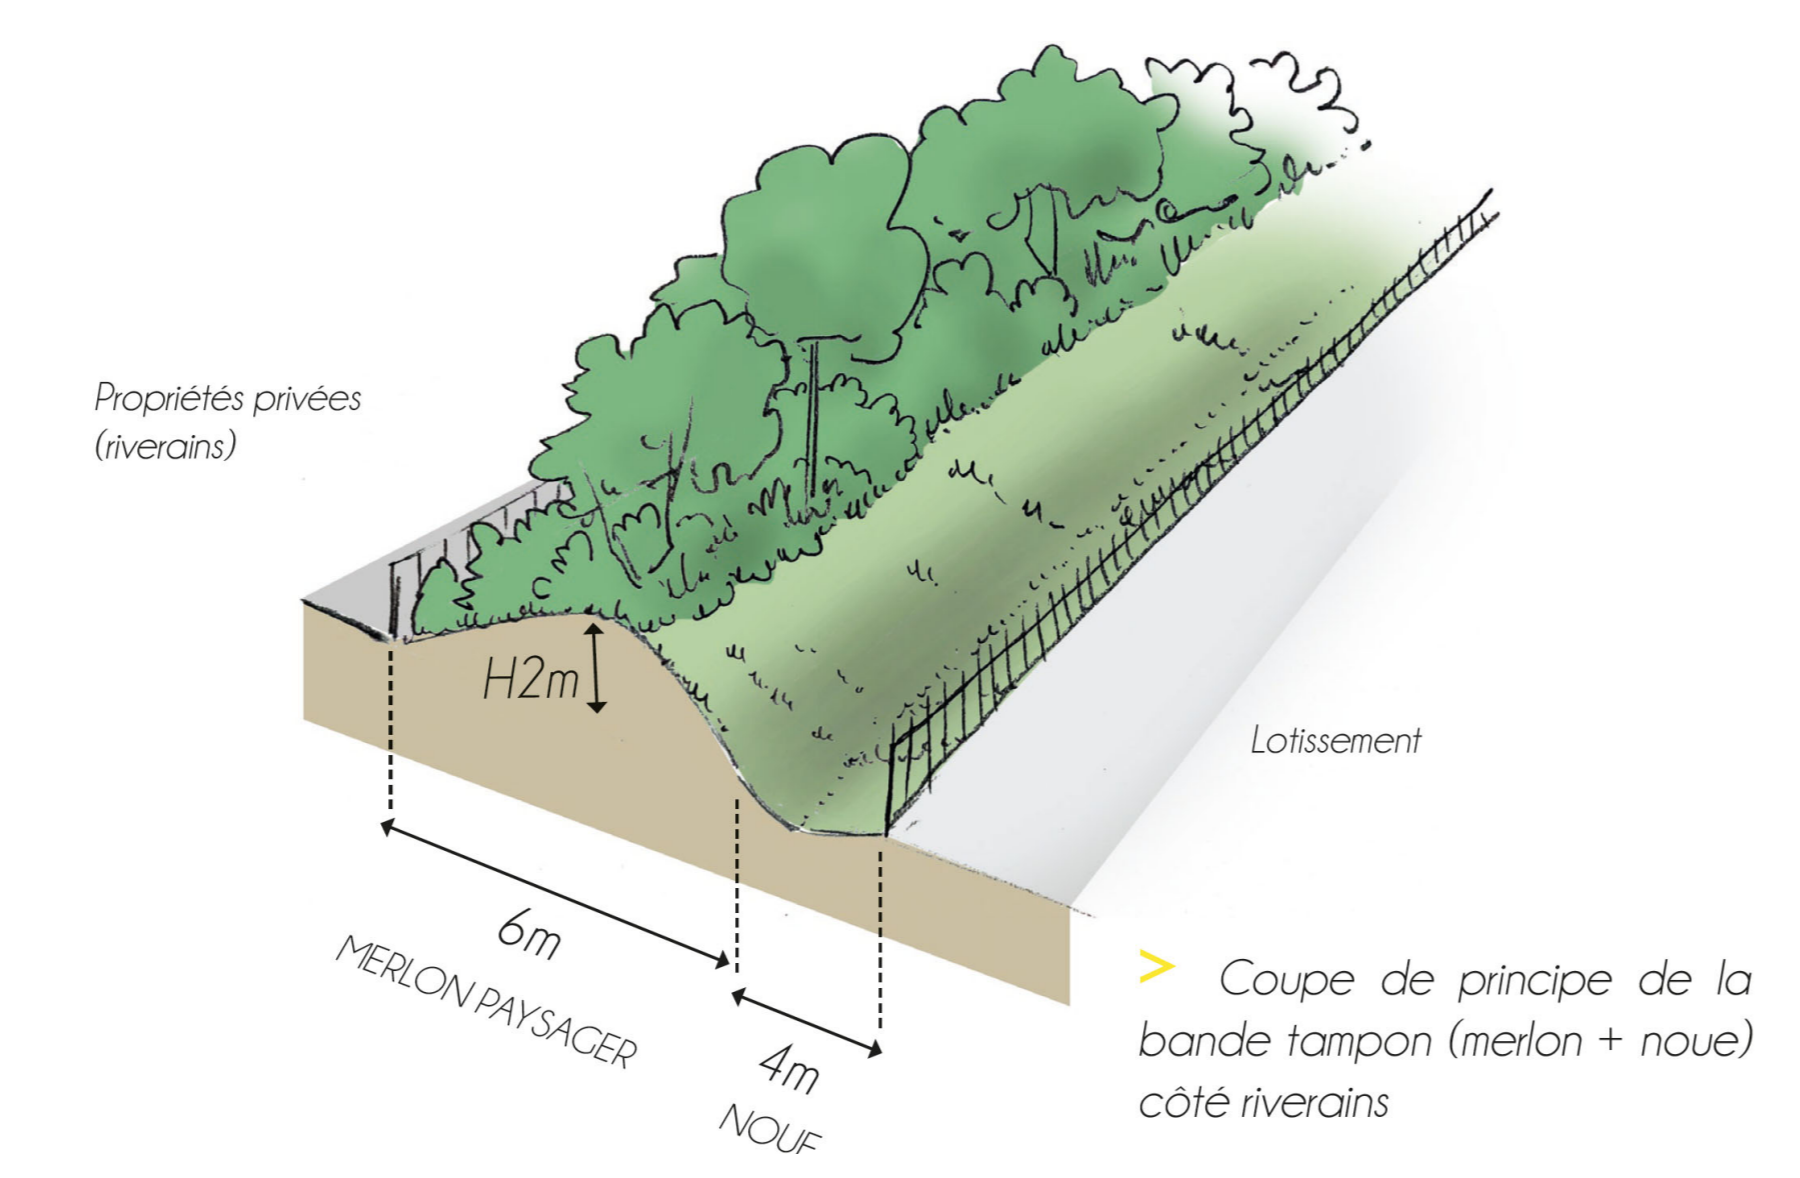

> Coupe de principe de la bande tampon (merlon + noue) côté riverains

LEGENDE

- Enrobé de voirie
- Enrobé de trottoir
- Pavés enherbés
- Gazon
- Prairie noue/bassin
- Massif arbustif
- Haie champêtre privative
- Borne chêne fixe / amovible

Plan N° 1
MONTMÉDY
55



Lotissement d'activités 'Sous Retondu'
Plan masse

Echelle 1/500e

Mairie d'œuvre

DUMAY
28 avenue Philippeaux
06200 SEDAN

Manivoles
6 rue des nids
54116 PRAYE

Indice	Date	Commentaire
1	30/05/2022	Première émission

AVP