




Plan de situation

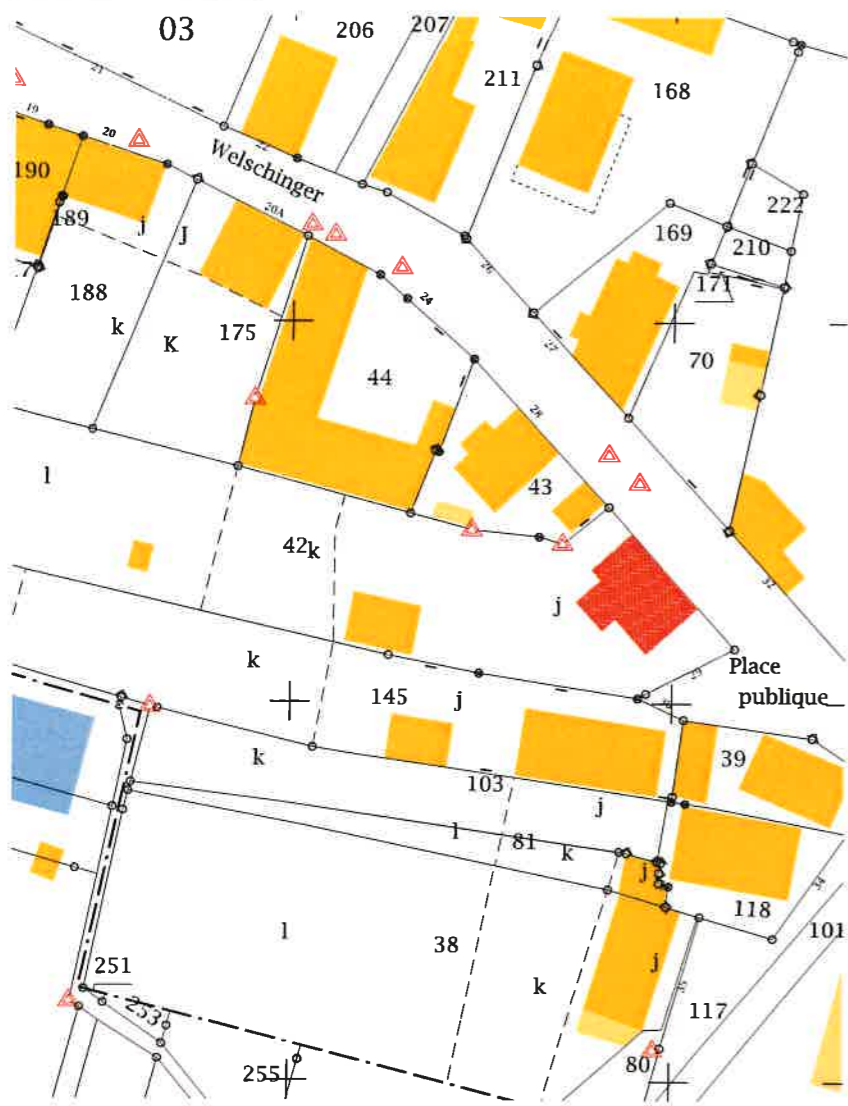




Pas de modification de l'état existant

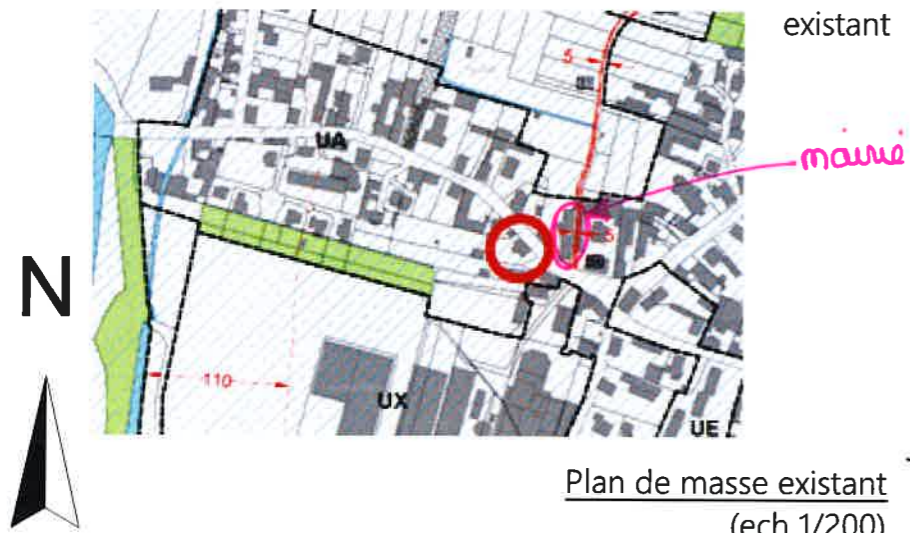

Plan de masse existant  
(ech 1/200)

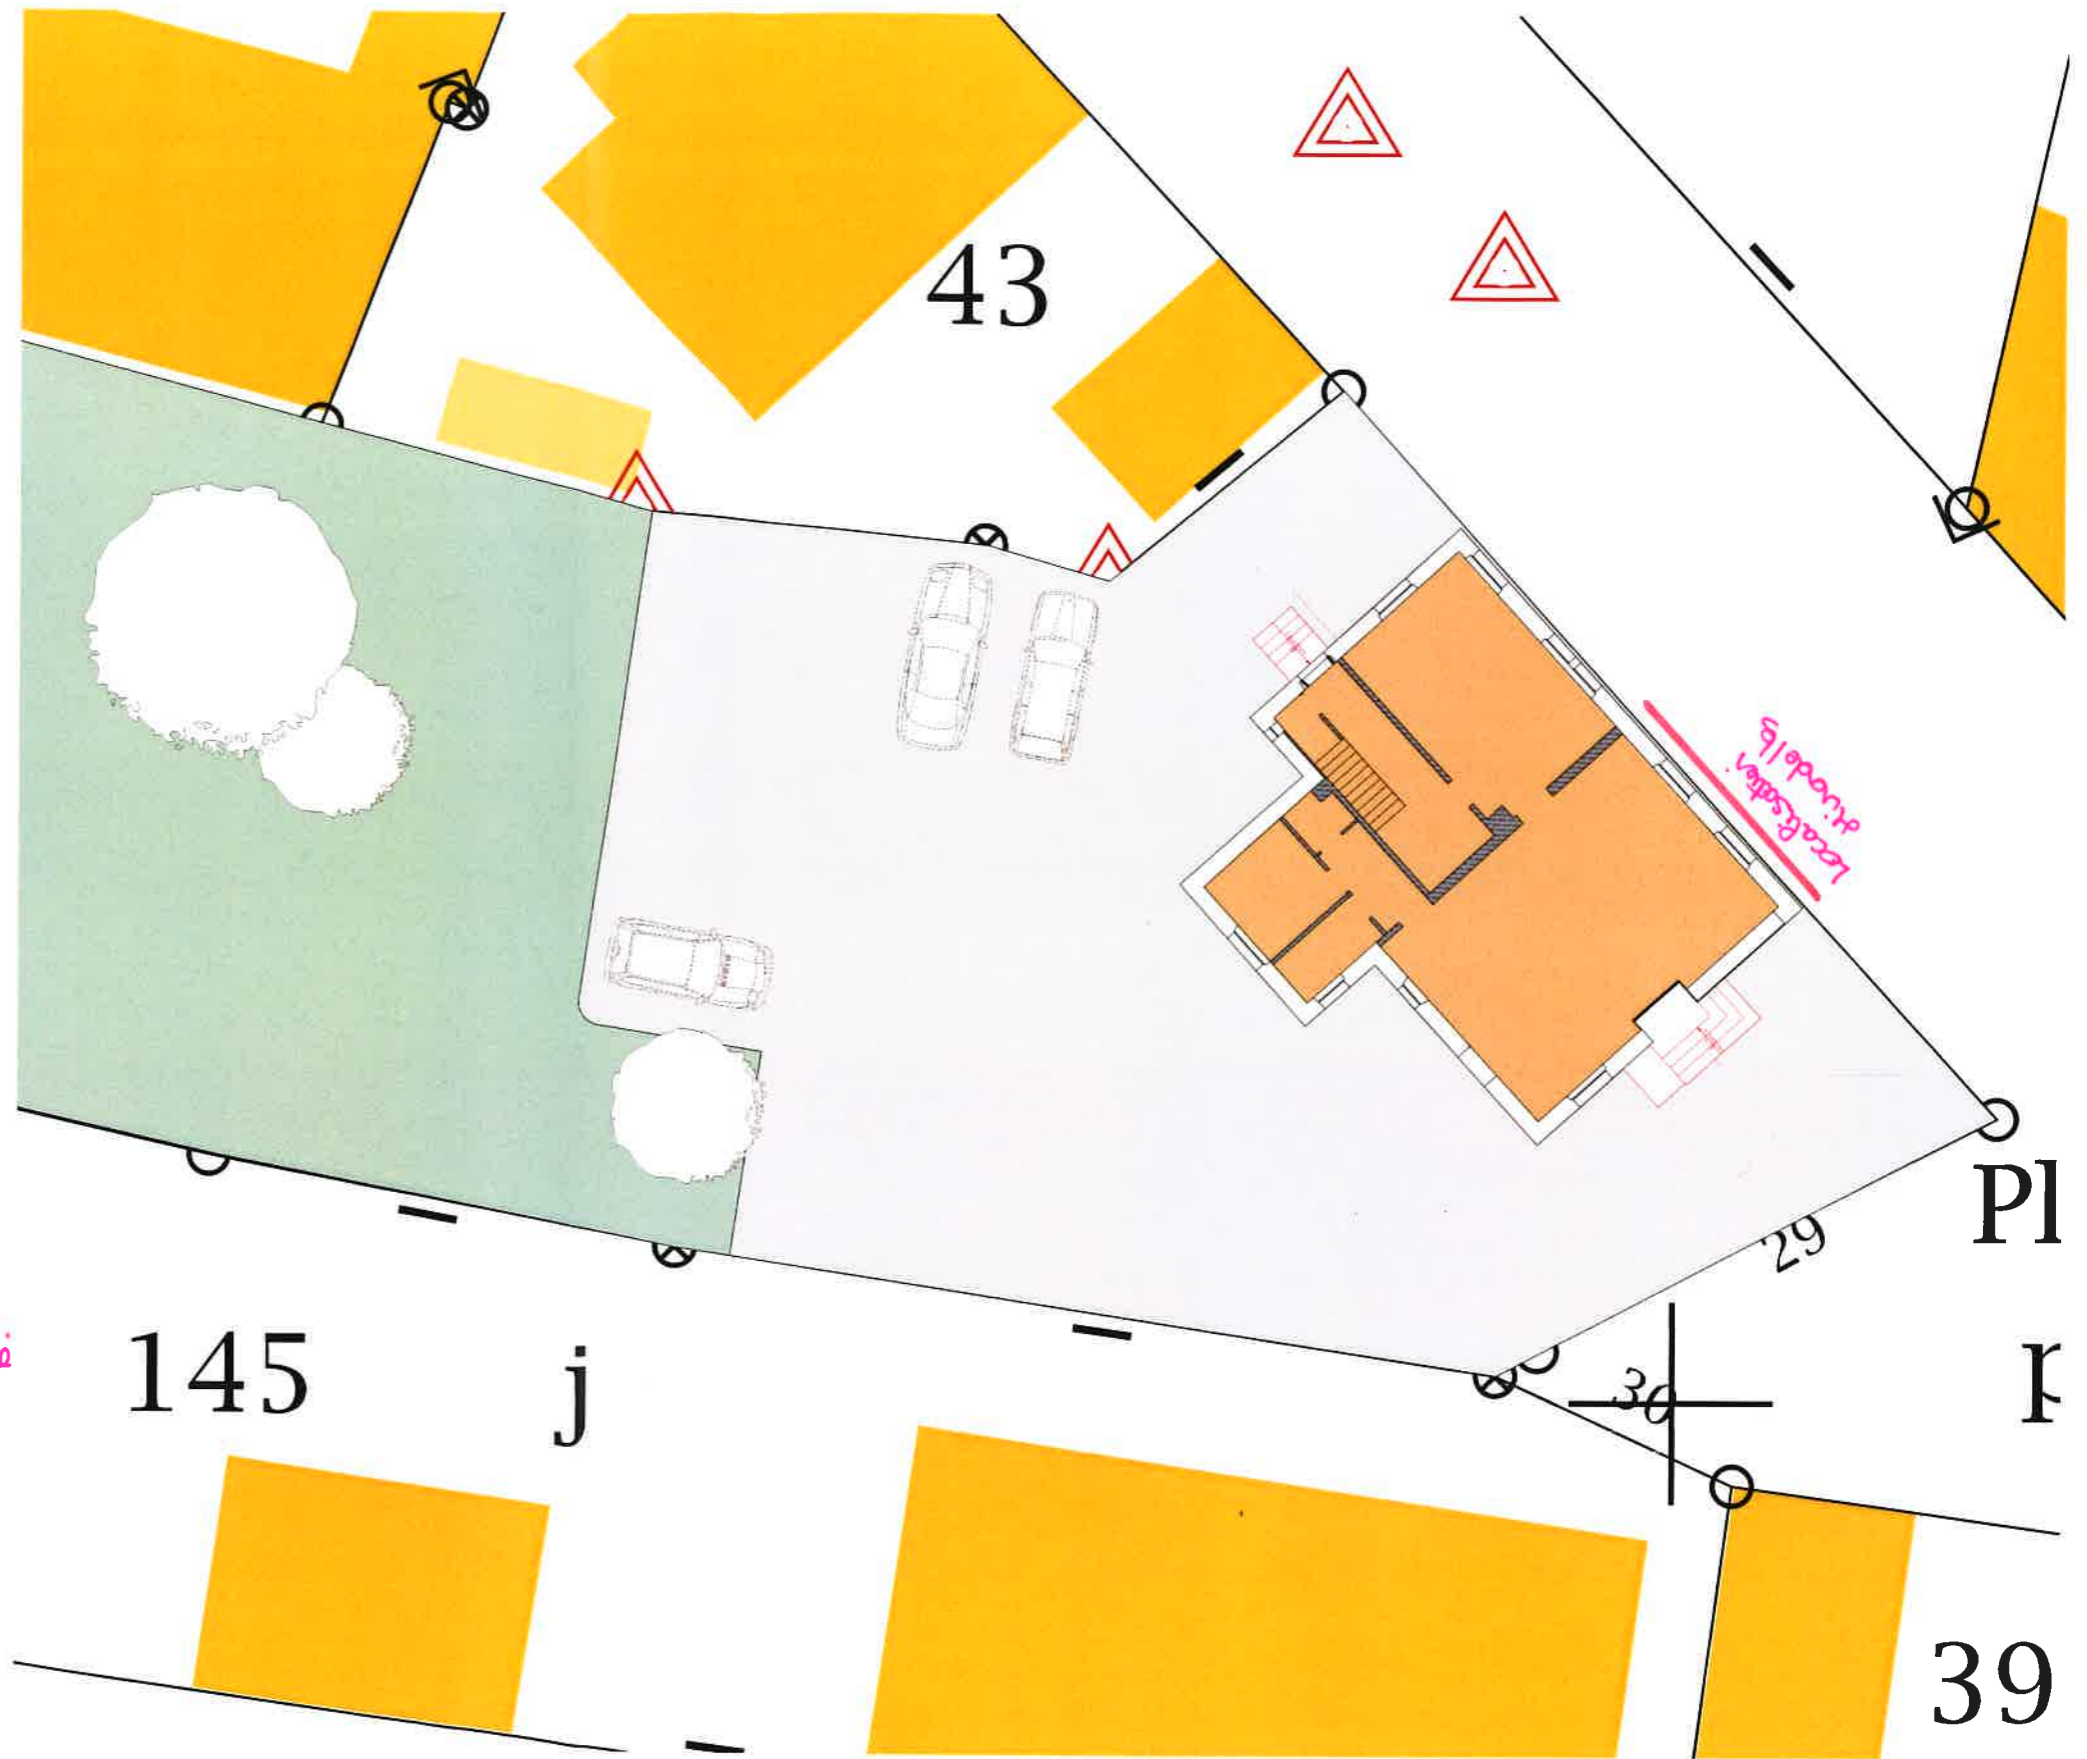



Ouvrage : Rénovation d'un immeuble de logements 28 Rue Welschinger à MUTTERSCHOLTZ		Maître d'ouvrage : Indivision HARTWEG Représentée par Monsieur Eric HARTWEG		Atelier d'architecture Archi'Bald	
N° de plan : 1 DP 1 & 2	Titre : Plan masse existant et Plan de situation	Echelle : 1/200	Date : 05.07.2019 MAJ : 16.03.2020	N° de projet : 18-22	

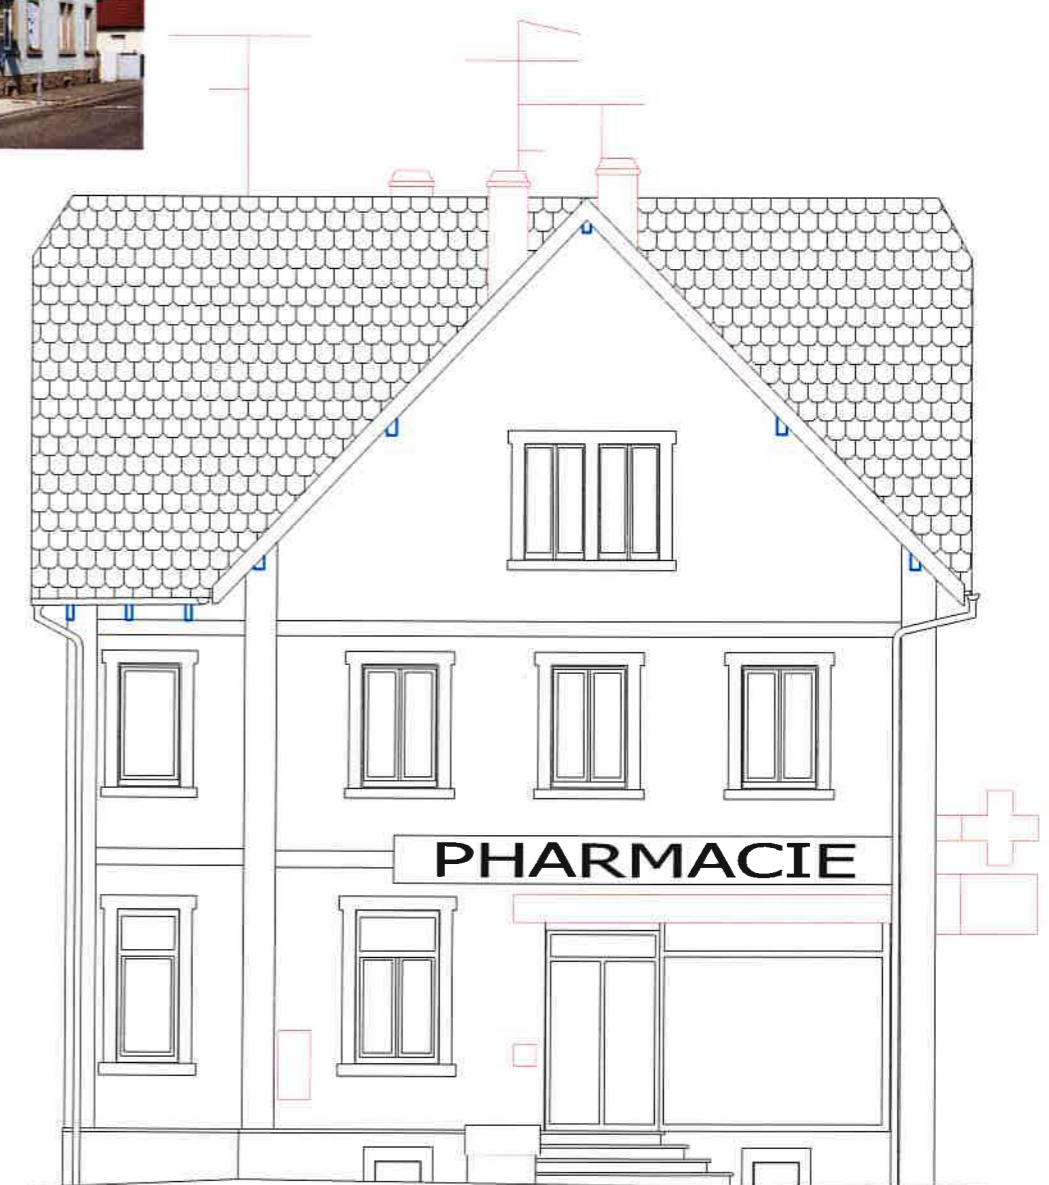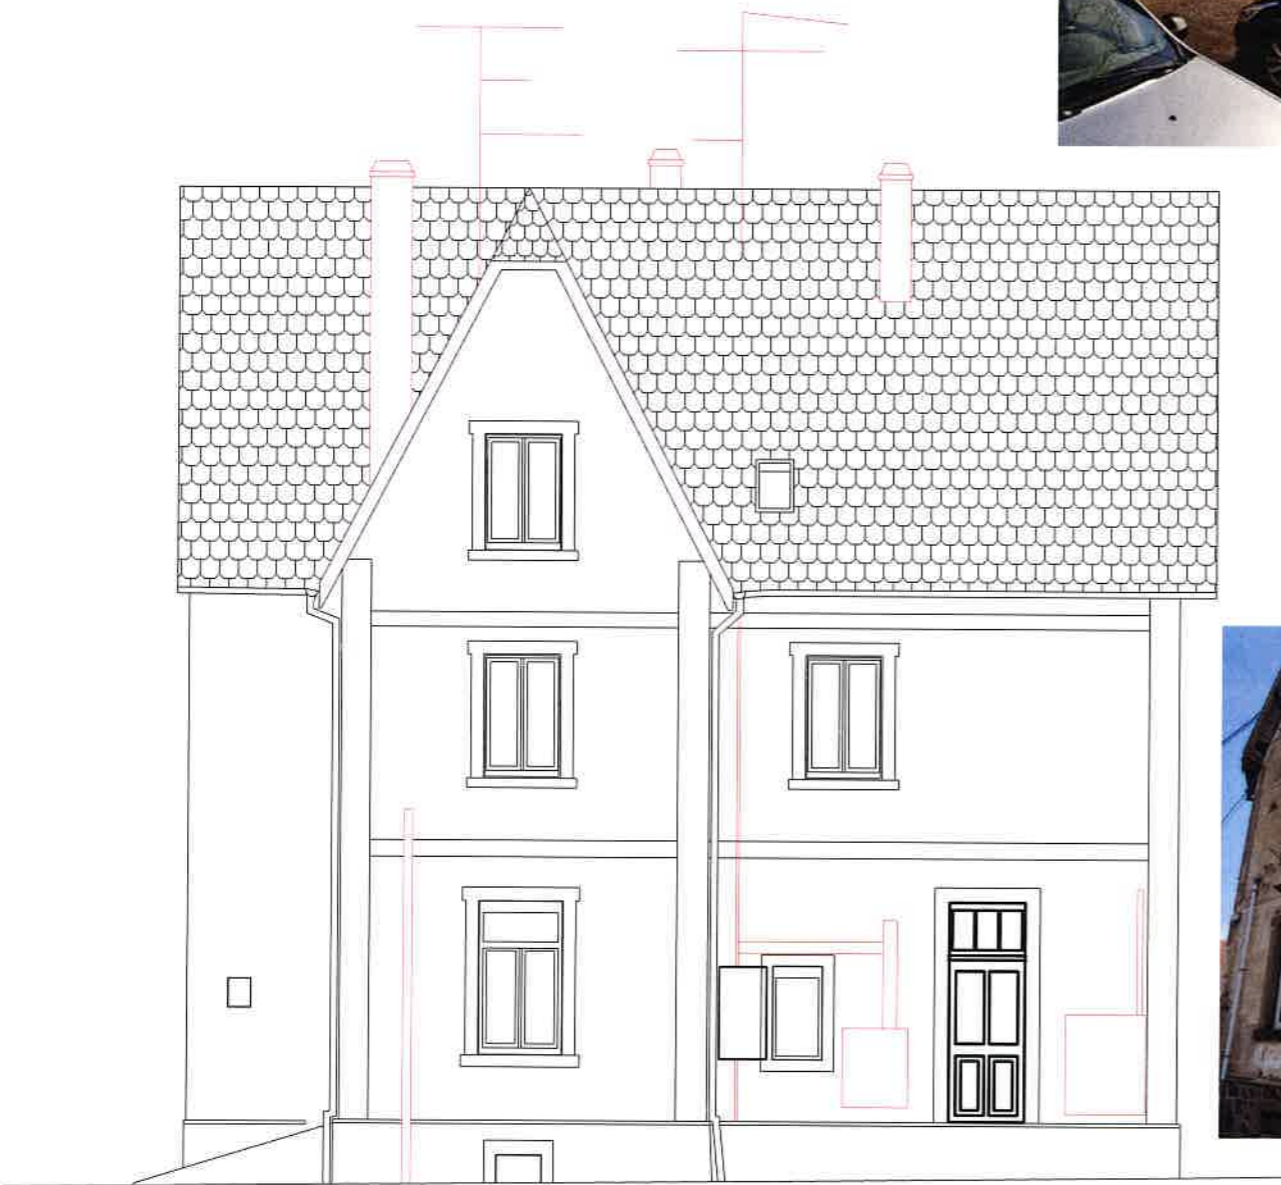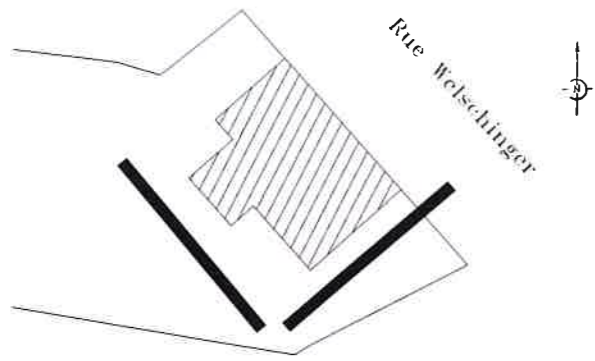

Façade Sud/Ouest

Façade Sud/Ouest


Ouvrage : <b>Rénovation d'un immeuble de logements</b> <small>29 Rue Weischinger à MUTTERSCHOLTZ</small>		Maître d'ouvrage : <b>Indivision HARTWEG</b> Représentée par Monsieur Eric HARTWEG		Atelier d'architecture Archi'Bald	
N° de plan : <b>8</b> DP 4	Titre : <b>Façades Etat existant 2</b>	Echelle : 1/200	Date : 05.07.2019 MAJ : 05.03.2020	N° de projet : 18-22	

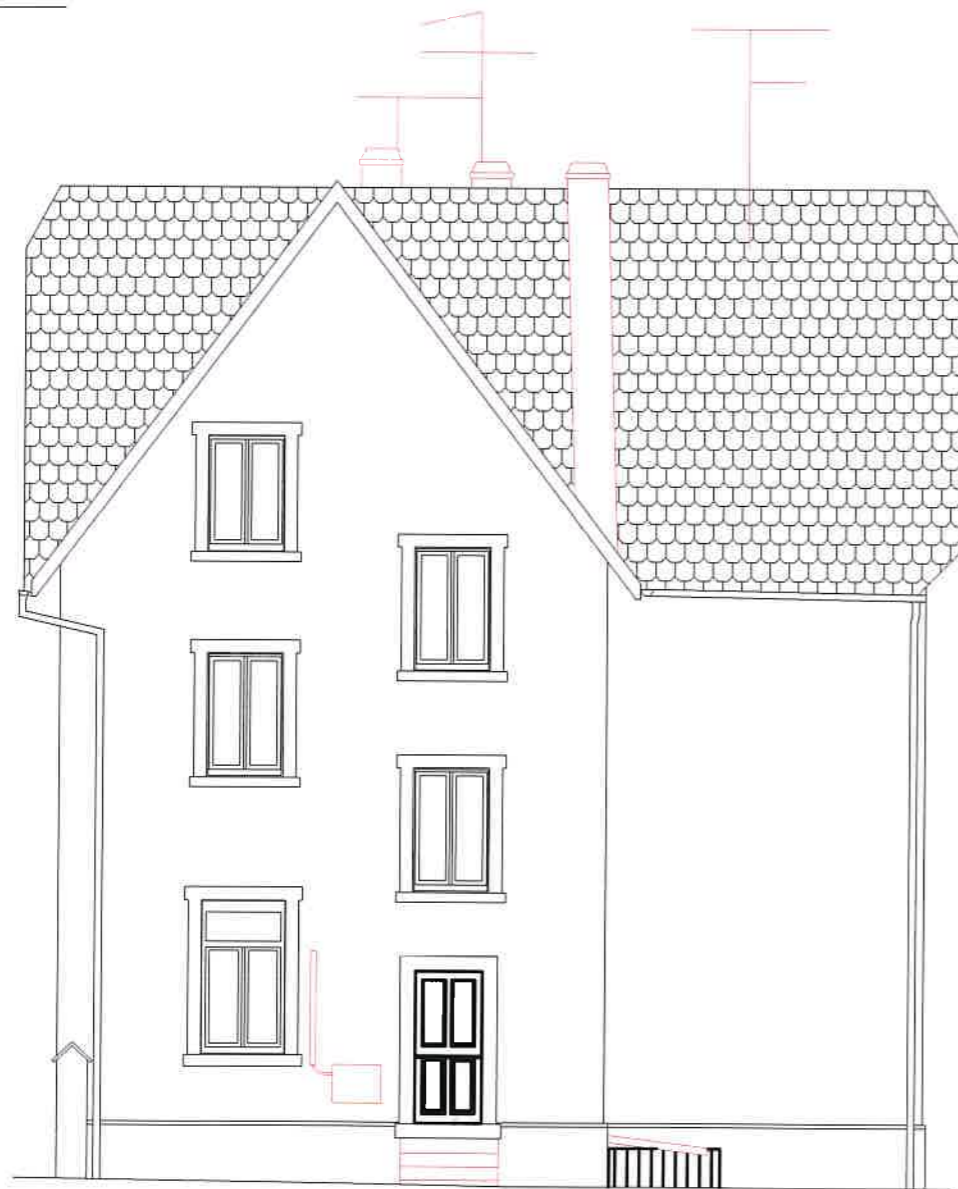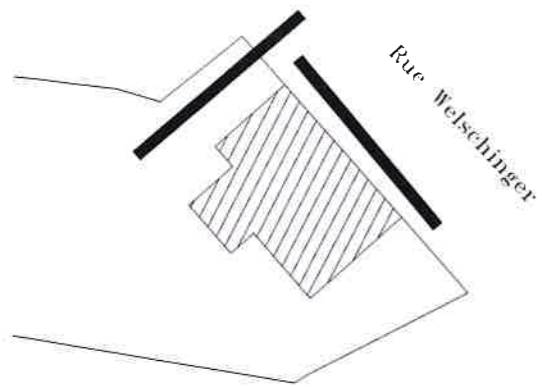

Façade Nord/Ouest



12 nids  
d'auodette.

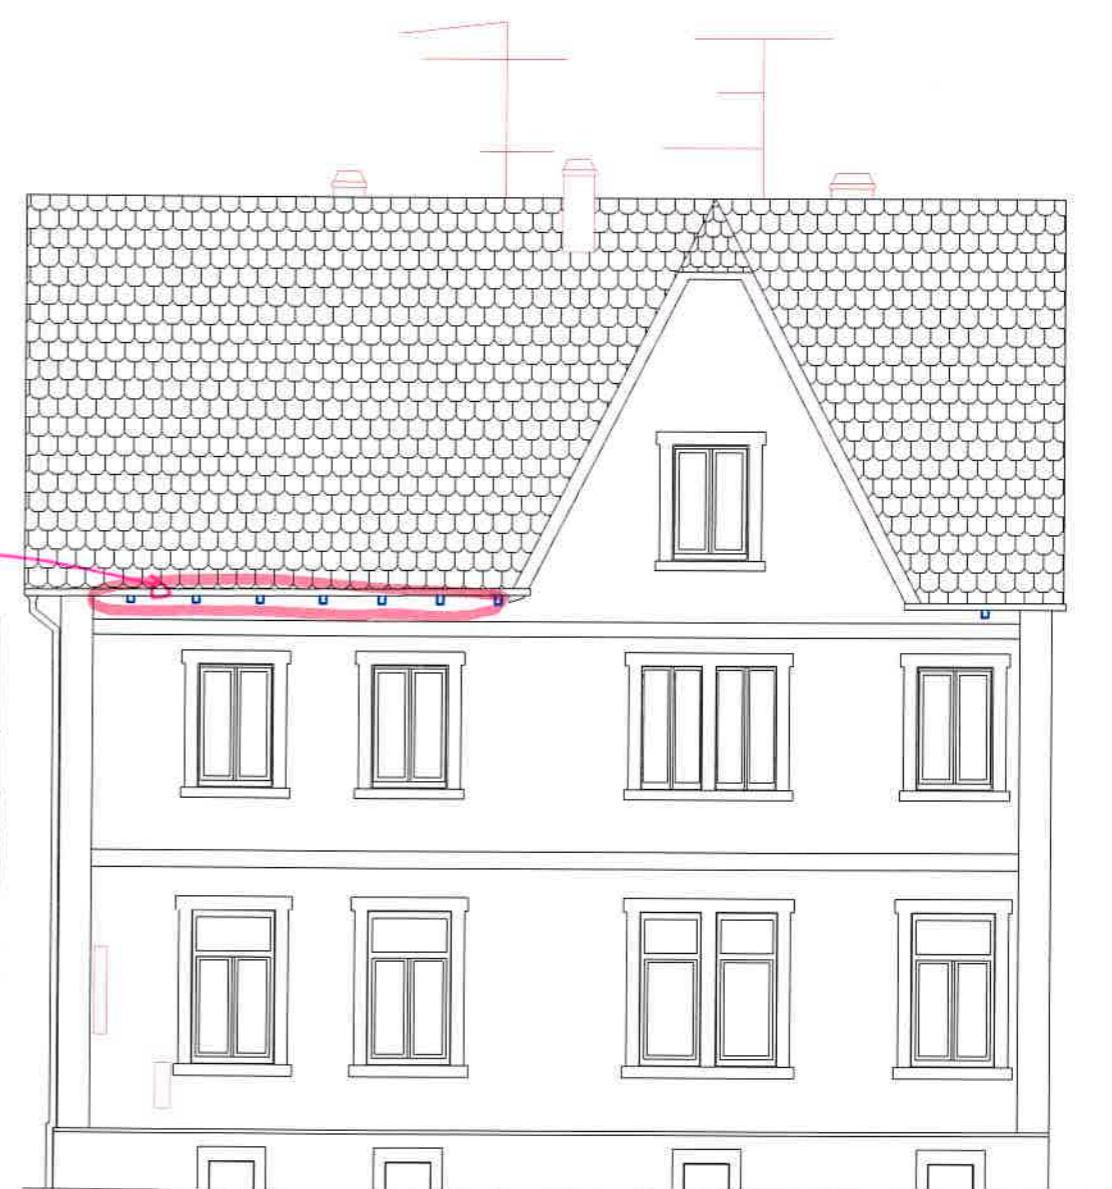

Façade Nord/Est

Rue Welschinger.

Ouvrage : Rénovation d'un immeuble de logements 29 Rue Welschinger & MUTTERSCHOLTZ		Maître d'ouvrage : Indivision HARTWEG Représentée par Monsieur Eric HARTWEG			Atelier d'architecture Archi'Bald  archi <b>bald</b> <small>Atelier d'architecture</small>
N° de plan : <b>7</b> DP 4	Titre : <b>Façades Etat Existant 1</b>	Echelle : 1/200	Date : 05.07.2019 MAJ : 05.03.2020	N° de projet : 18-22	