

Q01-19
Construction d'un magasin
Aldi
à Charleville-Mézières (08000)

Demande d'examen au cas par cas préalable à la réalisation éventuelle d'une évaluation environnementale

Art. R. 122-3 du code de l'environnement

1.
Formulaire cerfa N° 14734-03
2.
Un plan de situation au 1/25 000 ou, à défaut, à une échelle comprise entre 1/16 000 et 1/64 000
(Il peut s'agir d'extraits cartographiques du document d'urbanisme s'il existe) ;
3.
Au minimum, 2 photographies datées de la zone d'implantation,
avec une localisation cartographique des prises de vue, l'une devant permettre de situer le projet
dans l'environnement proche et l'autre de le situer dans le paysage lointain ;
4.
Un plan du projet
5.
Plan des abords du projet (100 mètres au minimum)
pouvant prendre la forme de photos aériennes datées et complétées si nécessaire selon les évolutions récentes,
à une échelle comprise entre 1/2 000 et 1/5 000.
Ce plan devra préciser l'affectation des constructions et terrains avoisinants
ainsi que les canaux, plans d'eau et cours d'eau ;

phase

PERMIS DE CONSTRUIRE

intitulé

-

échelle

-

date

2021.03.30

indice

-

maître d'ouvrage



ALDI


IMMALDI & Cie
13 rue Clément Ader
77 230 DAMMARTIN-EN-GOËLE
T. 01 60 03 68 00

maître d'œuvre



Architecture Urbanisme Paysage

3, place Léon Bourgeois - BP 493
51067 Reims cedex
T. 03 26 49 58 00 - F. 03 26 40 48 45
E. contact@blp-architectes.fr

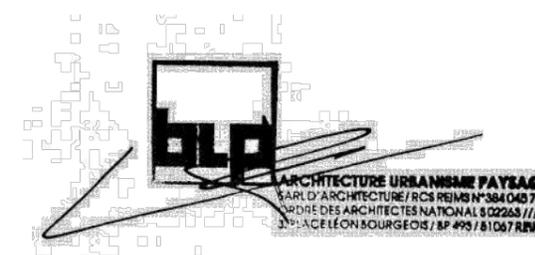

Q01-19
Construction d'un magasin
Aldi
à Charleville-Mézières (08000)

4a

phase
 PERMIS DE CONSTRUIRE

intitulé
 PLAN DES TOITURES

échelle
 1/500

date
 2021.03.30

indice
 -

maître d'ouvrage





ALDI
 IMMALDI & Cie
 13 rue Clément Ader
 77 230 DAMMARTIN-EN-GOËLE
 T. 01 60 03 68 00

maître d'œuvre




Architecture Urbanisme Paysage
 3, place Léon Bourgeois - BP 493
 51067 Reims cedex
 T. 03 26 49 58 00 - F. 03 26 40 48 45
 E. contact@blp-architectes.fr

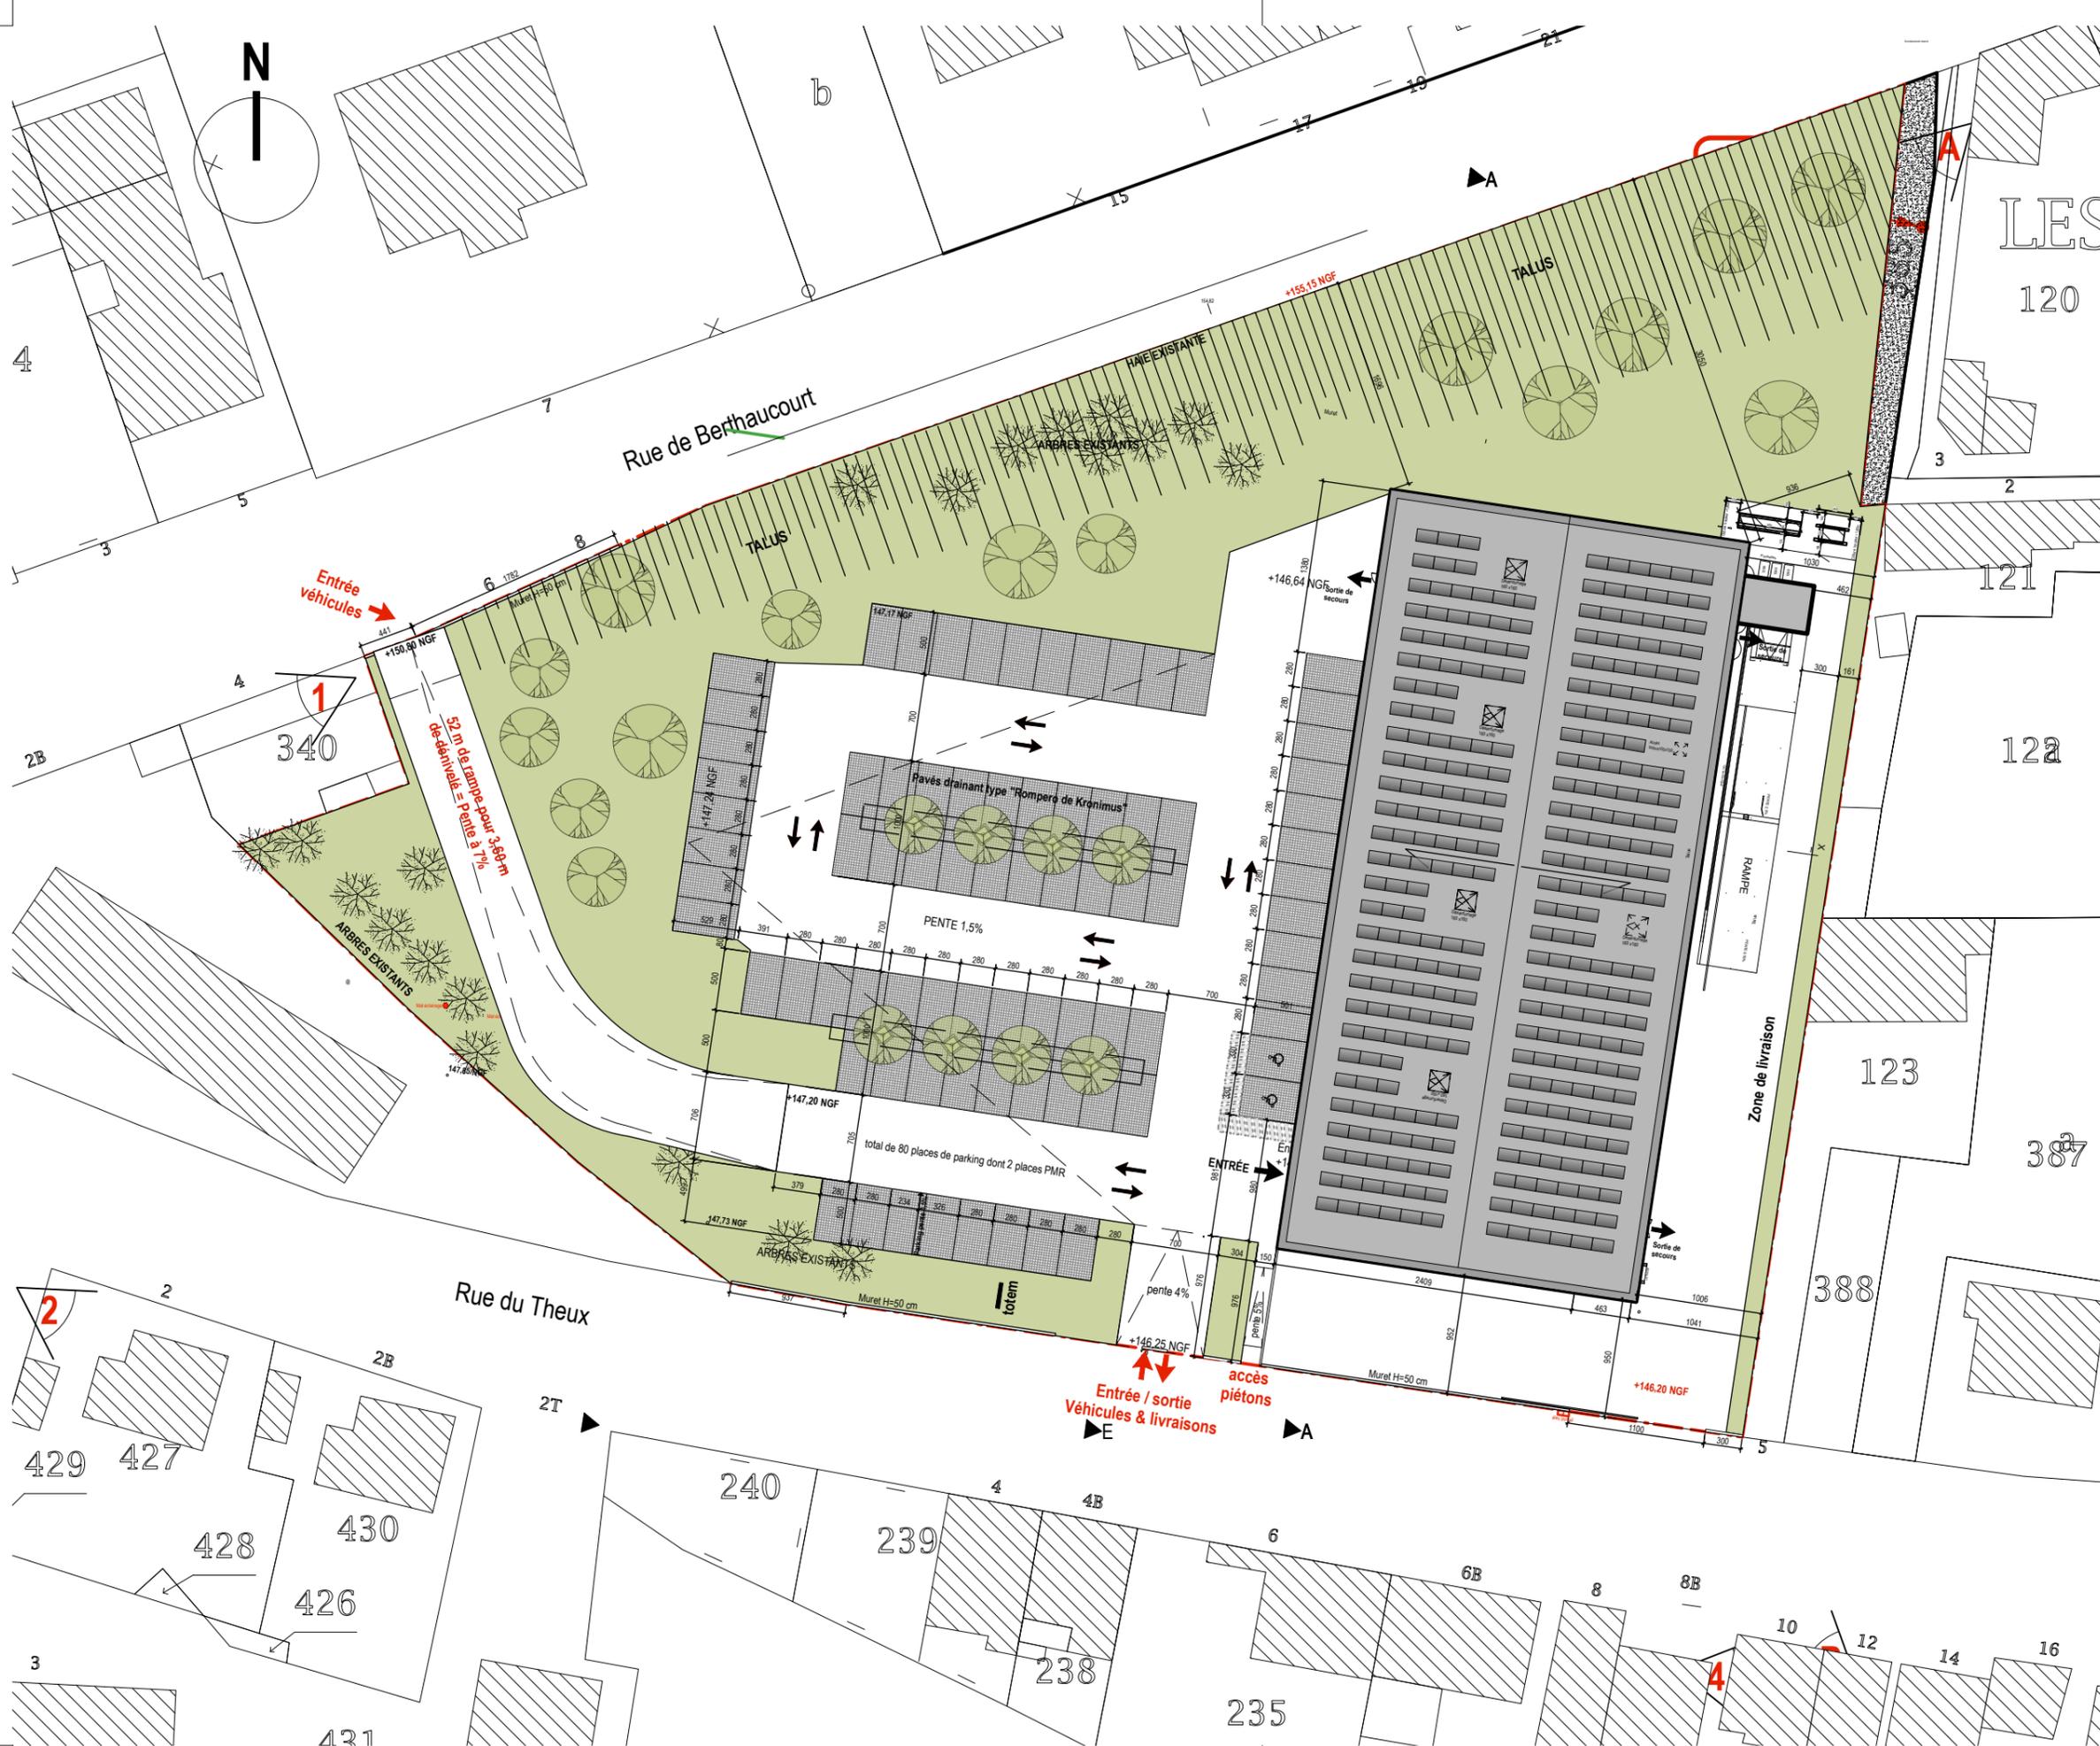


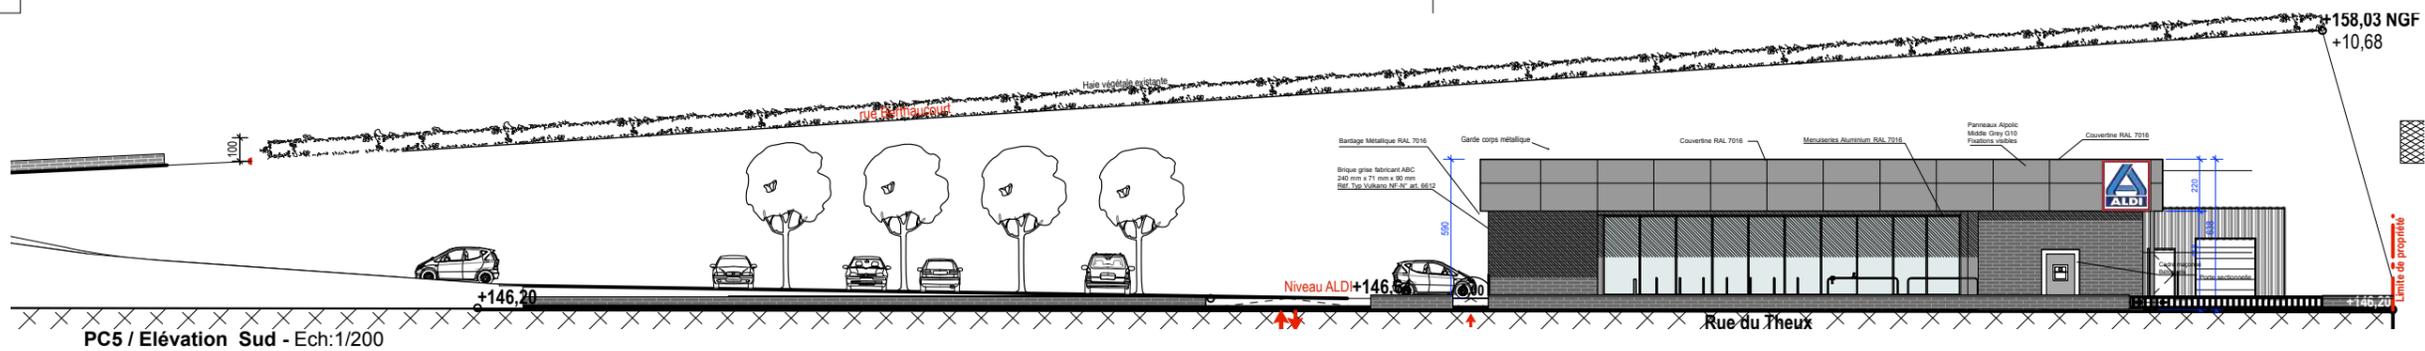


PC5 / Elévation Sud - Ech:1/200

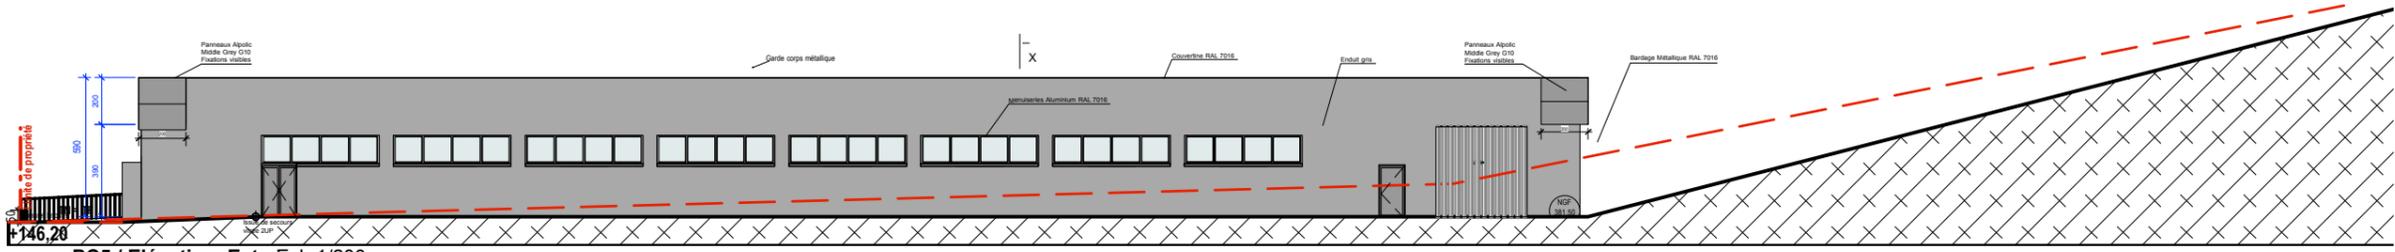


PC5 / Elévation Est - Ech:1/200

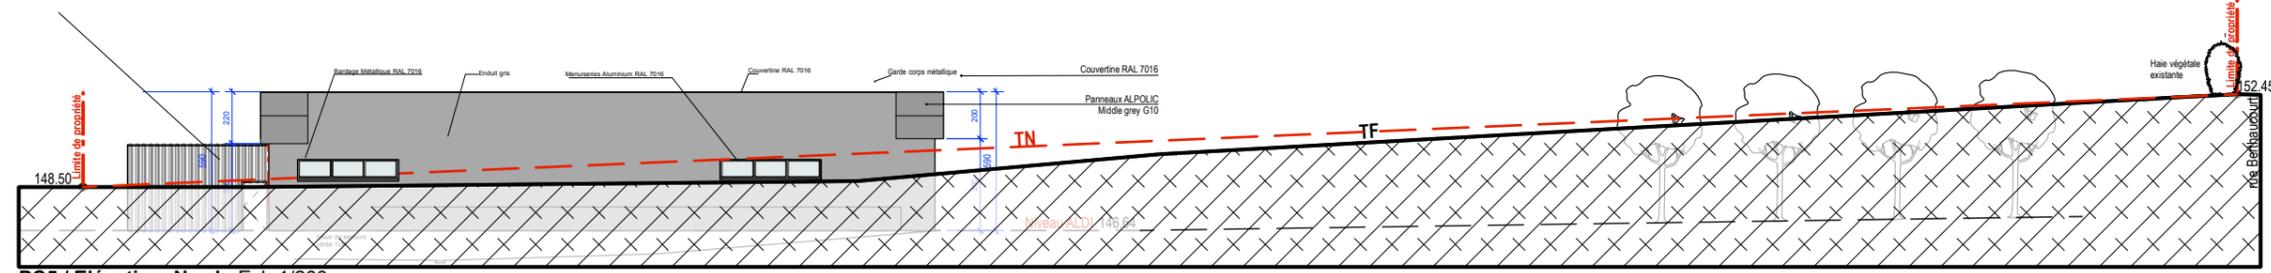


PC5 / Elévation Nord - Ech:1/200

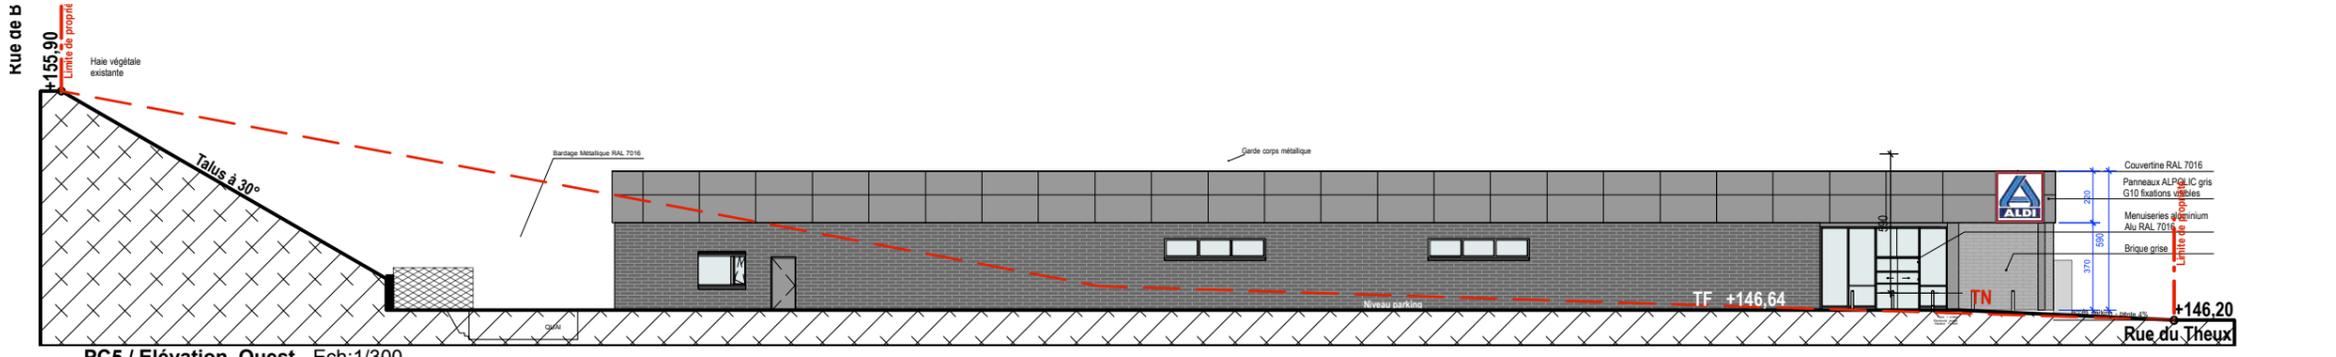

PC5 / Elévation Ouest - Ech:1/300

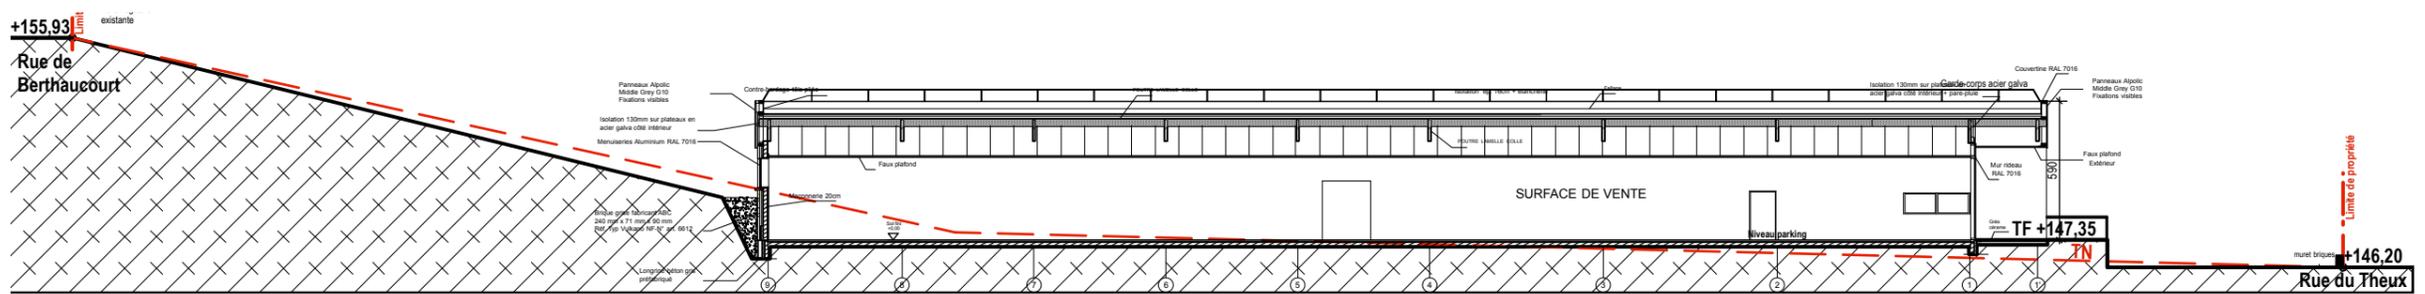

PC3 / Coupe AA - Ech:1/300

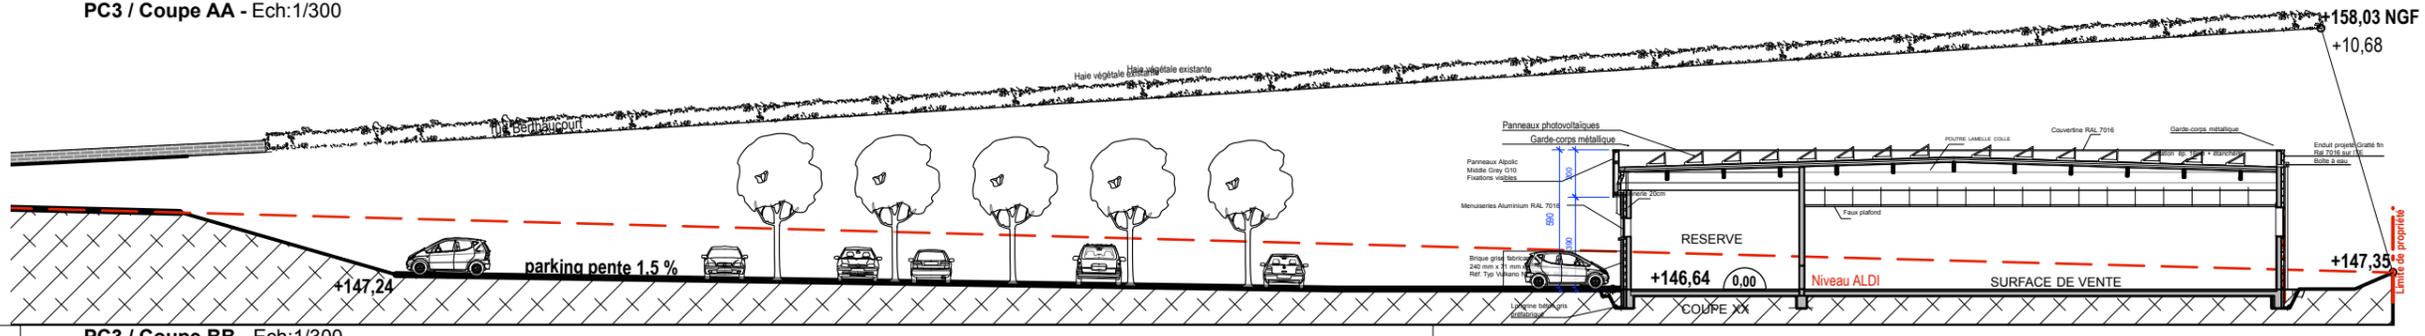

PC3 / Coupe BB - Ech:1/300

Q01-19
Construction d'un magasin
Aldi
à Charleville-Mézières (08000)

4b

phase
 PERMIS DE CONSTRUIRE

intitulé
 COUPES DU TERRAIN ET DU BÂTIMENT
 FAÇADES DU PROJET

échelle
 1/300
 date
 2021.03.30

indice

maître d'ouvrage



ALDI
 IMMALDI & Cie
 13 rue Clément Ader
 77 230 DAMMARTIN-EN-GOËLE
 T. 01 60 03 68 00

maître d'œuvre



Architecture Urbanisme Paysage
 3, place Léon Bourgeois - BP 493
 51067 Reims cedex
 T. 03 26 49 58 00 - F. 03 26 40 48 45
 E. contact@blp-architectes.fr

Q01-19
Construction d'un magasin
Aldi
à Charleville-Mézières (08000)

4d



phase
PERMIS DE CONSTRUIRE

intitulé
INSERTION DU PROJET
DANS SON ENVIRONNEMENT

échelle

date
2021.03.30

indice
-

maître d'ouvrage



ALDI
IMMALDI & Cie
13 rue Clément Ader
77 230 DAMMARTIN-EN-GOËLE
T. 01 60 03 68 00

maître d'œuvre



Architecture Urbanisme Paysage
3, place Léon Bourgeois - BP 493
51067 Reims cedex
T. 03 26 49 58 00 - F. 03 26 40 48 45
E. contact@blp-architectes.fr



A

Photographies dans l'environnement proche



B

Q01-19
Construction d'un magasin
Aldi
à Charleville-Mézières (08000)

3

phase
 PERMIS DE CONSTRUIRE

intitulé
 Zone d'implantation - Photographies



1



2



3

Photographies dans l'environnement lointain



4

échelle

date
 2021.03.30

indice
 -

maître d'ouvrage



ALDI
 IMMALDI & Cie
 13 rue Clément Ader
 77 230 DAMMARTIN-EN-GOËLE
 T. 01 60 03 68 00

maître d'œuvre



Architecture Urbanisme Paysage
 3, place Léon Bourgeois - BP 493
 51067 Reims cedex
 T. 03 26 49 58 00 - F. 03 26 40 48 45
 E. contact@blp-architectes.fr

Q01-19
Construction d'un magasin
Aldi
à Charleville-Mézières (08000)

4c

phase
 PERMIS DE CONSTRUIRE

intitulé
 PLAN DE MASSE DES BÂTIMENTS
 À DÉMOLIR
 UNE PHOTOGRAPHIE DES
 BÂTIMENTS À DÉMOLIR

échelle
 1/1000

date
 2021.03.30

indice
 -

maître d'ouvrage



ALDI
 IMMALDI & Cie
 13 rue Clément Ader
 77 230 DAMMARTIN-EN-GOËLE
 T. 01 60 03 68 00

maître d'œuvre



Architecture Urbanisme Paysage
 3, place Léon Bourgeois - BP 493
 51067 Reims cedex
 T. 03 26 49 58 00 - F. 03 26 40 48 45
 E. contact@blp-architectes.fr



PC27/A2 / Photographie des bâtiments à démolir



PC27/A1 / Plan de masse des bâtiments à démolir - Ech:1/500



PC27/A2 / Photographie des bâtiments à démolir

Q01-19
Construction d'un magasin
Aldi
à Charleville-Mézières (08000)

5

phase
PERMIS DE CONSTRUIRE

intitulé
PLAN DES ABORDS

échelle
1/4000

date
2021.03.30

indice
-

maître d'ouvrage




ALDI
IMMALDI & Cie
13 rue Clément Ader
77 230 DAMMARTIN-EN-GOËLE
T. 01 60 03 68 00

maître d'œuvre



Architecture Urbanisme Paysage
3, place Léon Bourgeois - BP 493
51067 Reims cedex
T. 03 26 49 58 00 - F. 03 26 40 48 45
E. contact@blp-architectes.fr

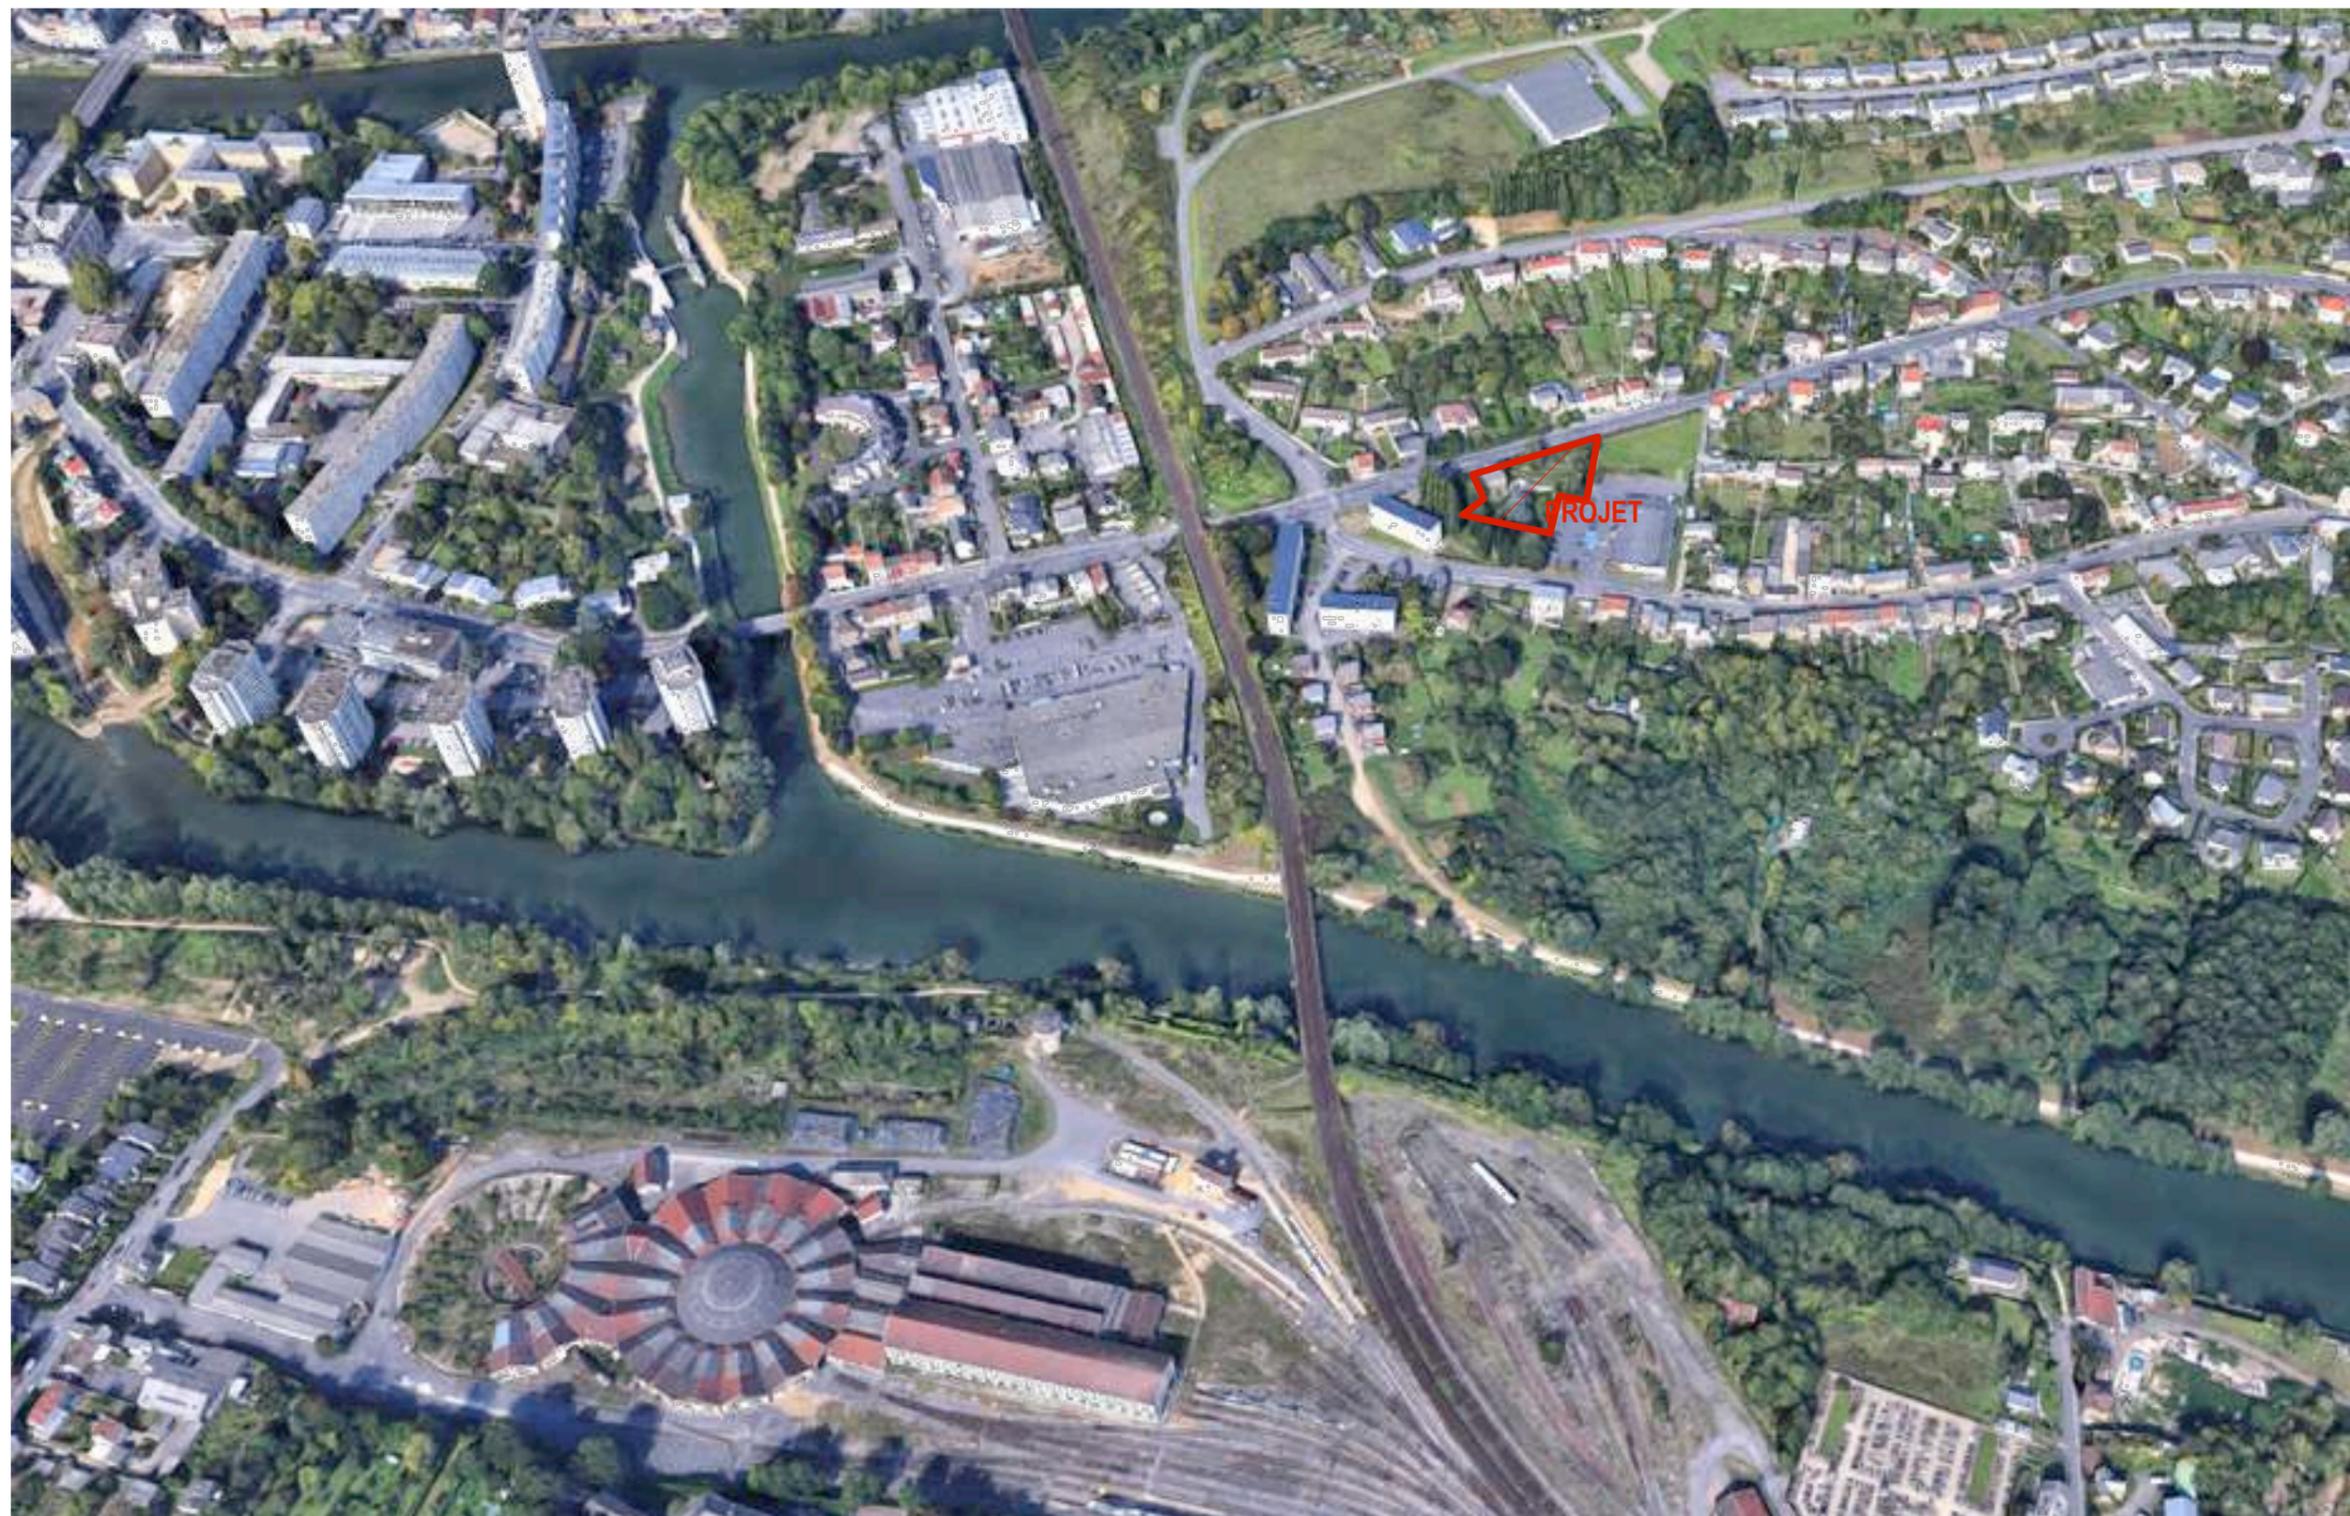

Plan des abords - Ech:1/4000