

Département du BAS-RHIN
67 250 - SOULTZ-SOUS-FORETS

IMPLANTATION D'UN MAGASIN DE BRICOLAGE

à l'enseigne : 

MAITRE D'OUVRAGE

E.LECLERC SOULTZ-SOUS-FORETS
Soultzdis
2 Rue Georges Chrétien Kilsbentritt
67250 SOULTZ-SOUS-FORETS
Tél. 03 88 06 67 00
SIRET 800 251 684 00045

S.A.S. SOULTZDIS

ARCHITECTE

ACGC
Architecture
5 Avenue Charles de GAULLE
51510 FAGNIERES
Tél. : 06.13.32.20.55
Siret 810 501 767 00018
E.mail : acgc.architecture@gmail.com

ACGC
architecture

MAITRE D'OEUVRE

ATEBAT
5 Avenue Charles de GAULLE
51510 FAGNIERES
Tél. : 03.26.68.57.93
Fax. : 03.26.68.58.13
Siret 493 009 484 00012
E.mail : contact@atebat.fr
Web : www.atebat.fr


ATEBAT


PLANS DE SITUATION

PERMIS DE CONSTRUIRE

PC 1	IND	PAR	DATE	MODIFICATION

FAGNIERES LE : 14/09/2022 ECHELLE : N° D'AFFAIRE : 5347-0122 DESSINE PAR : R.B.

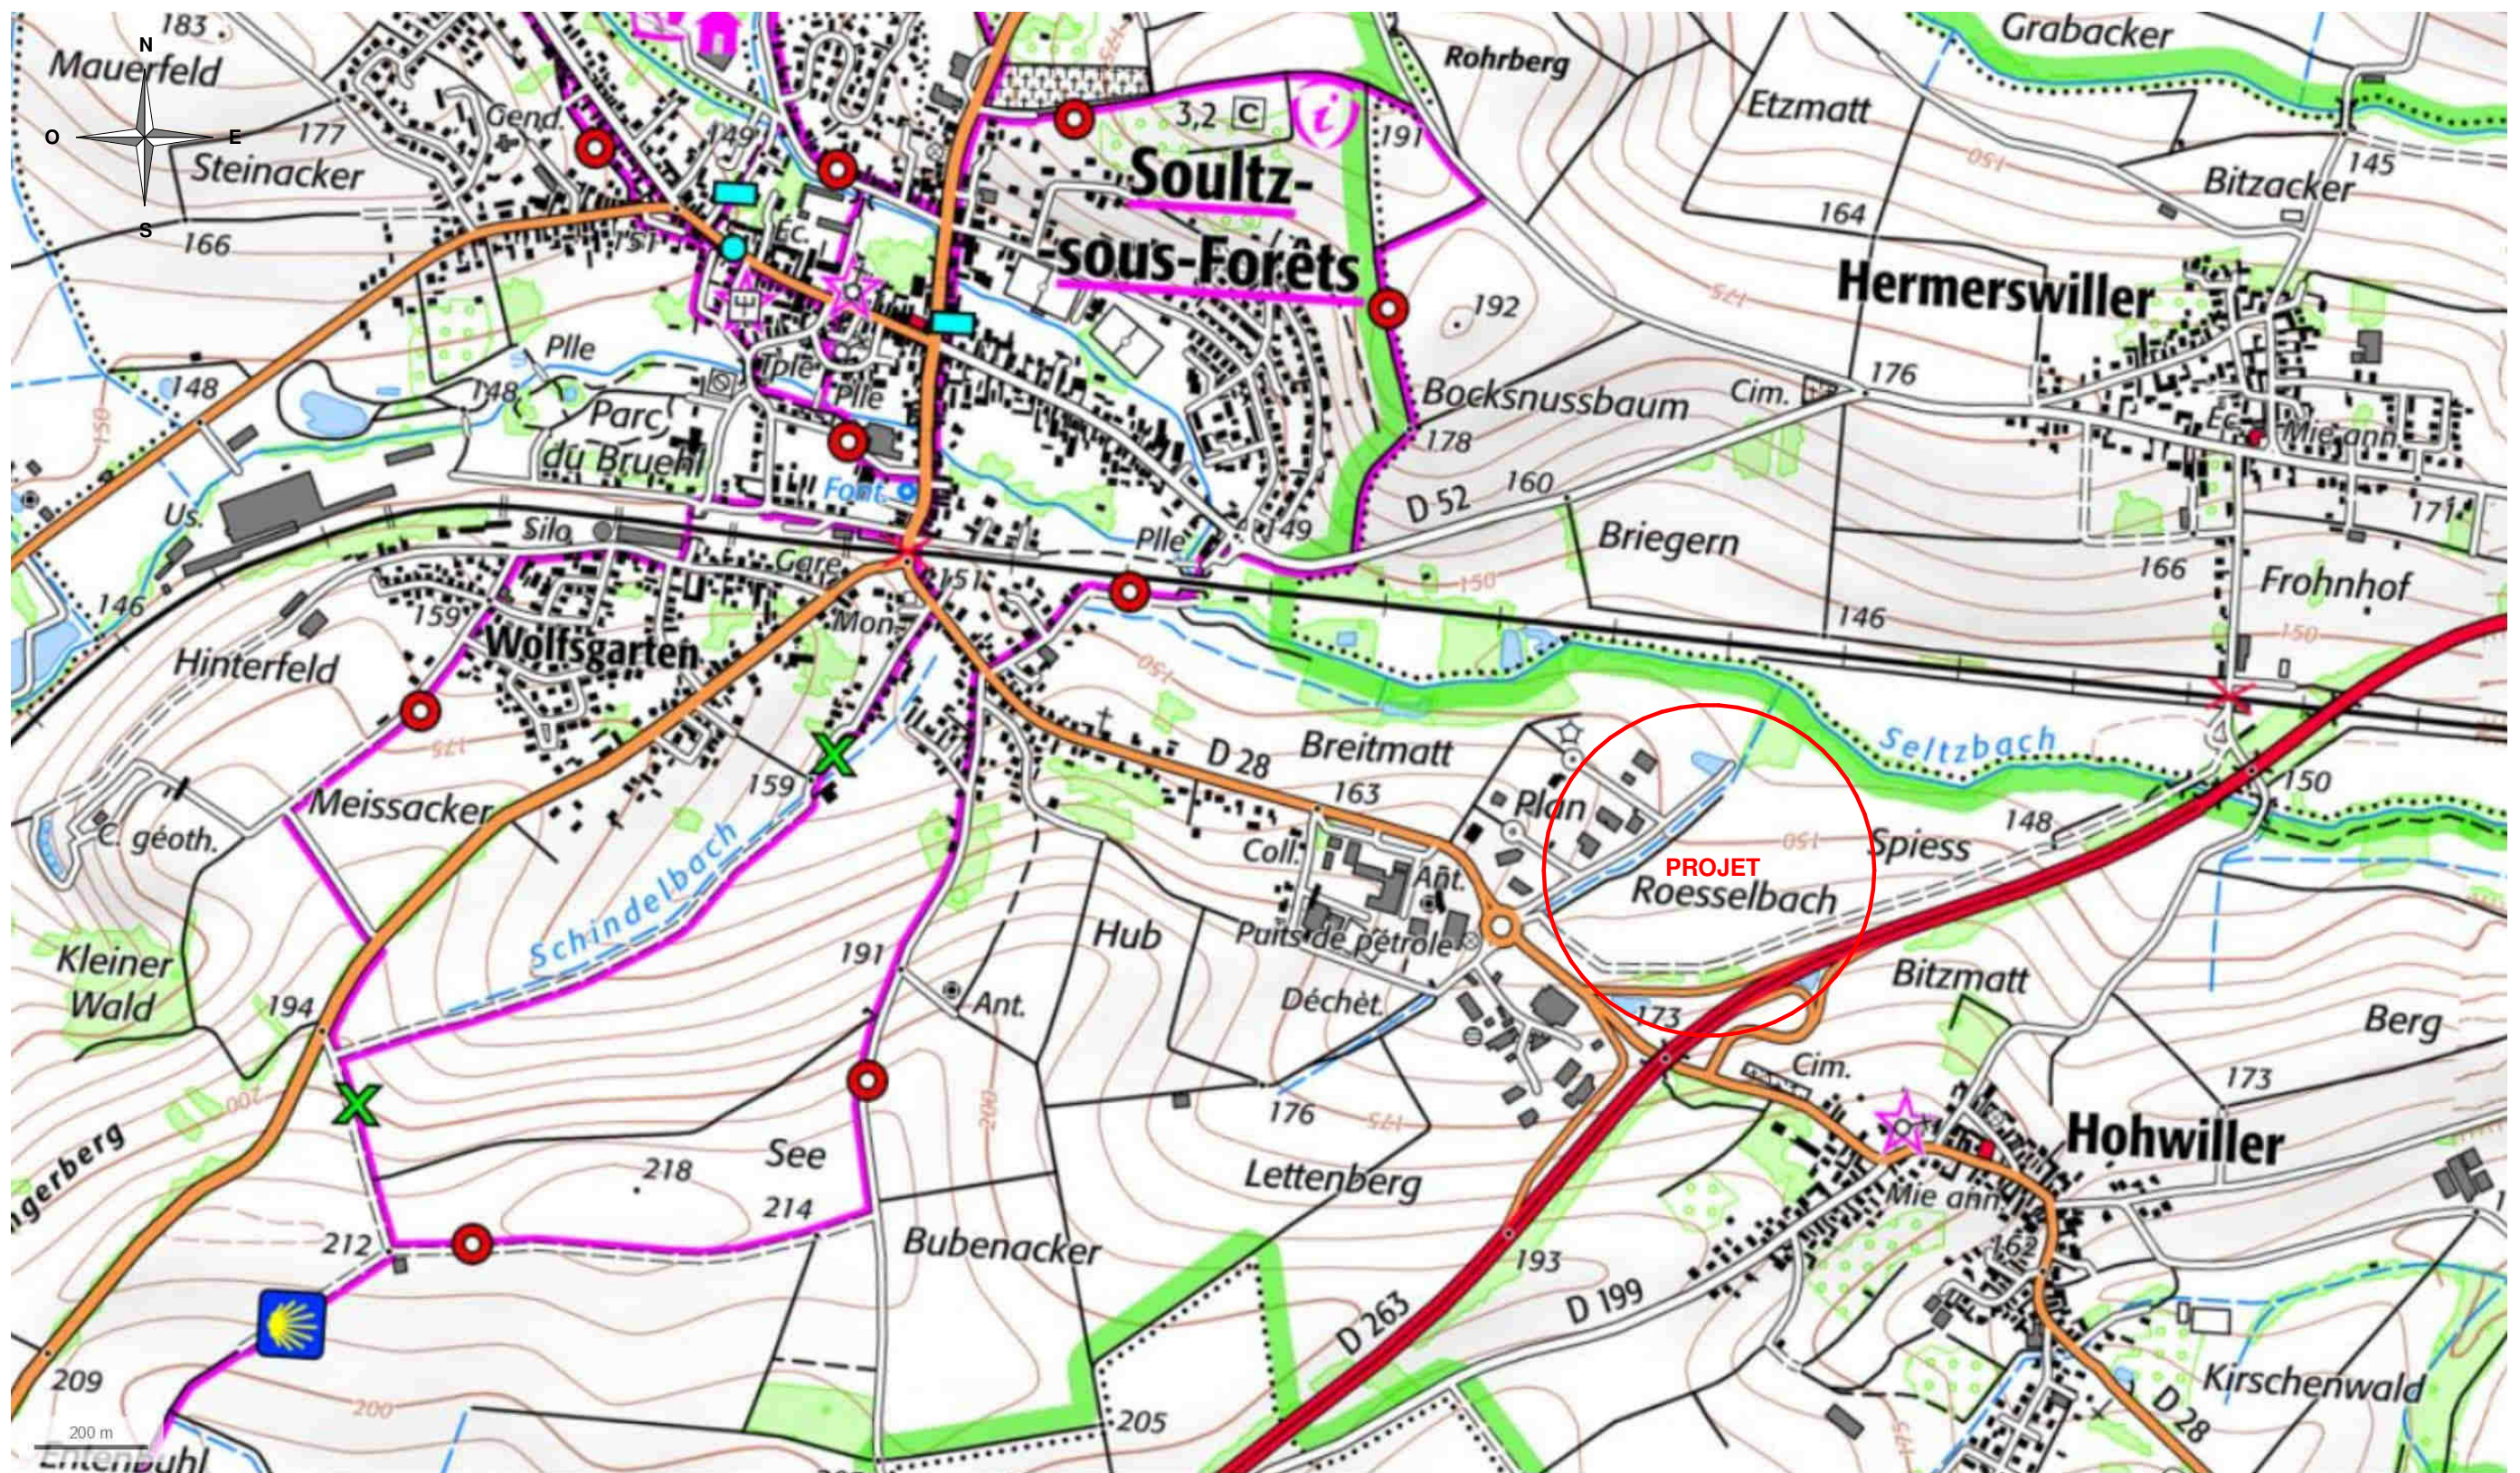

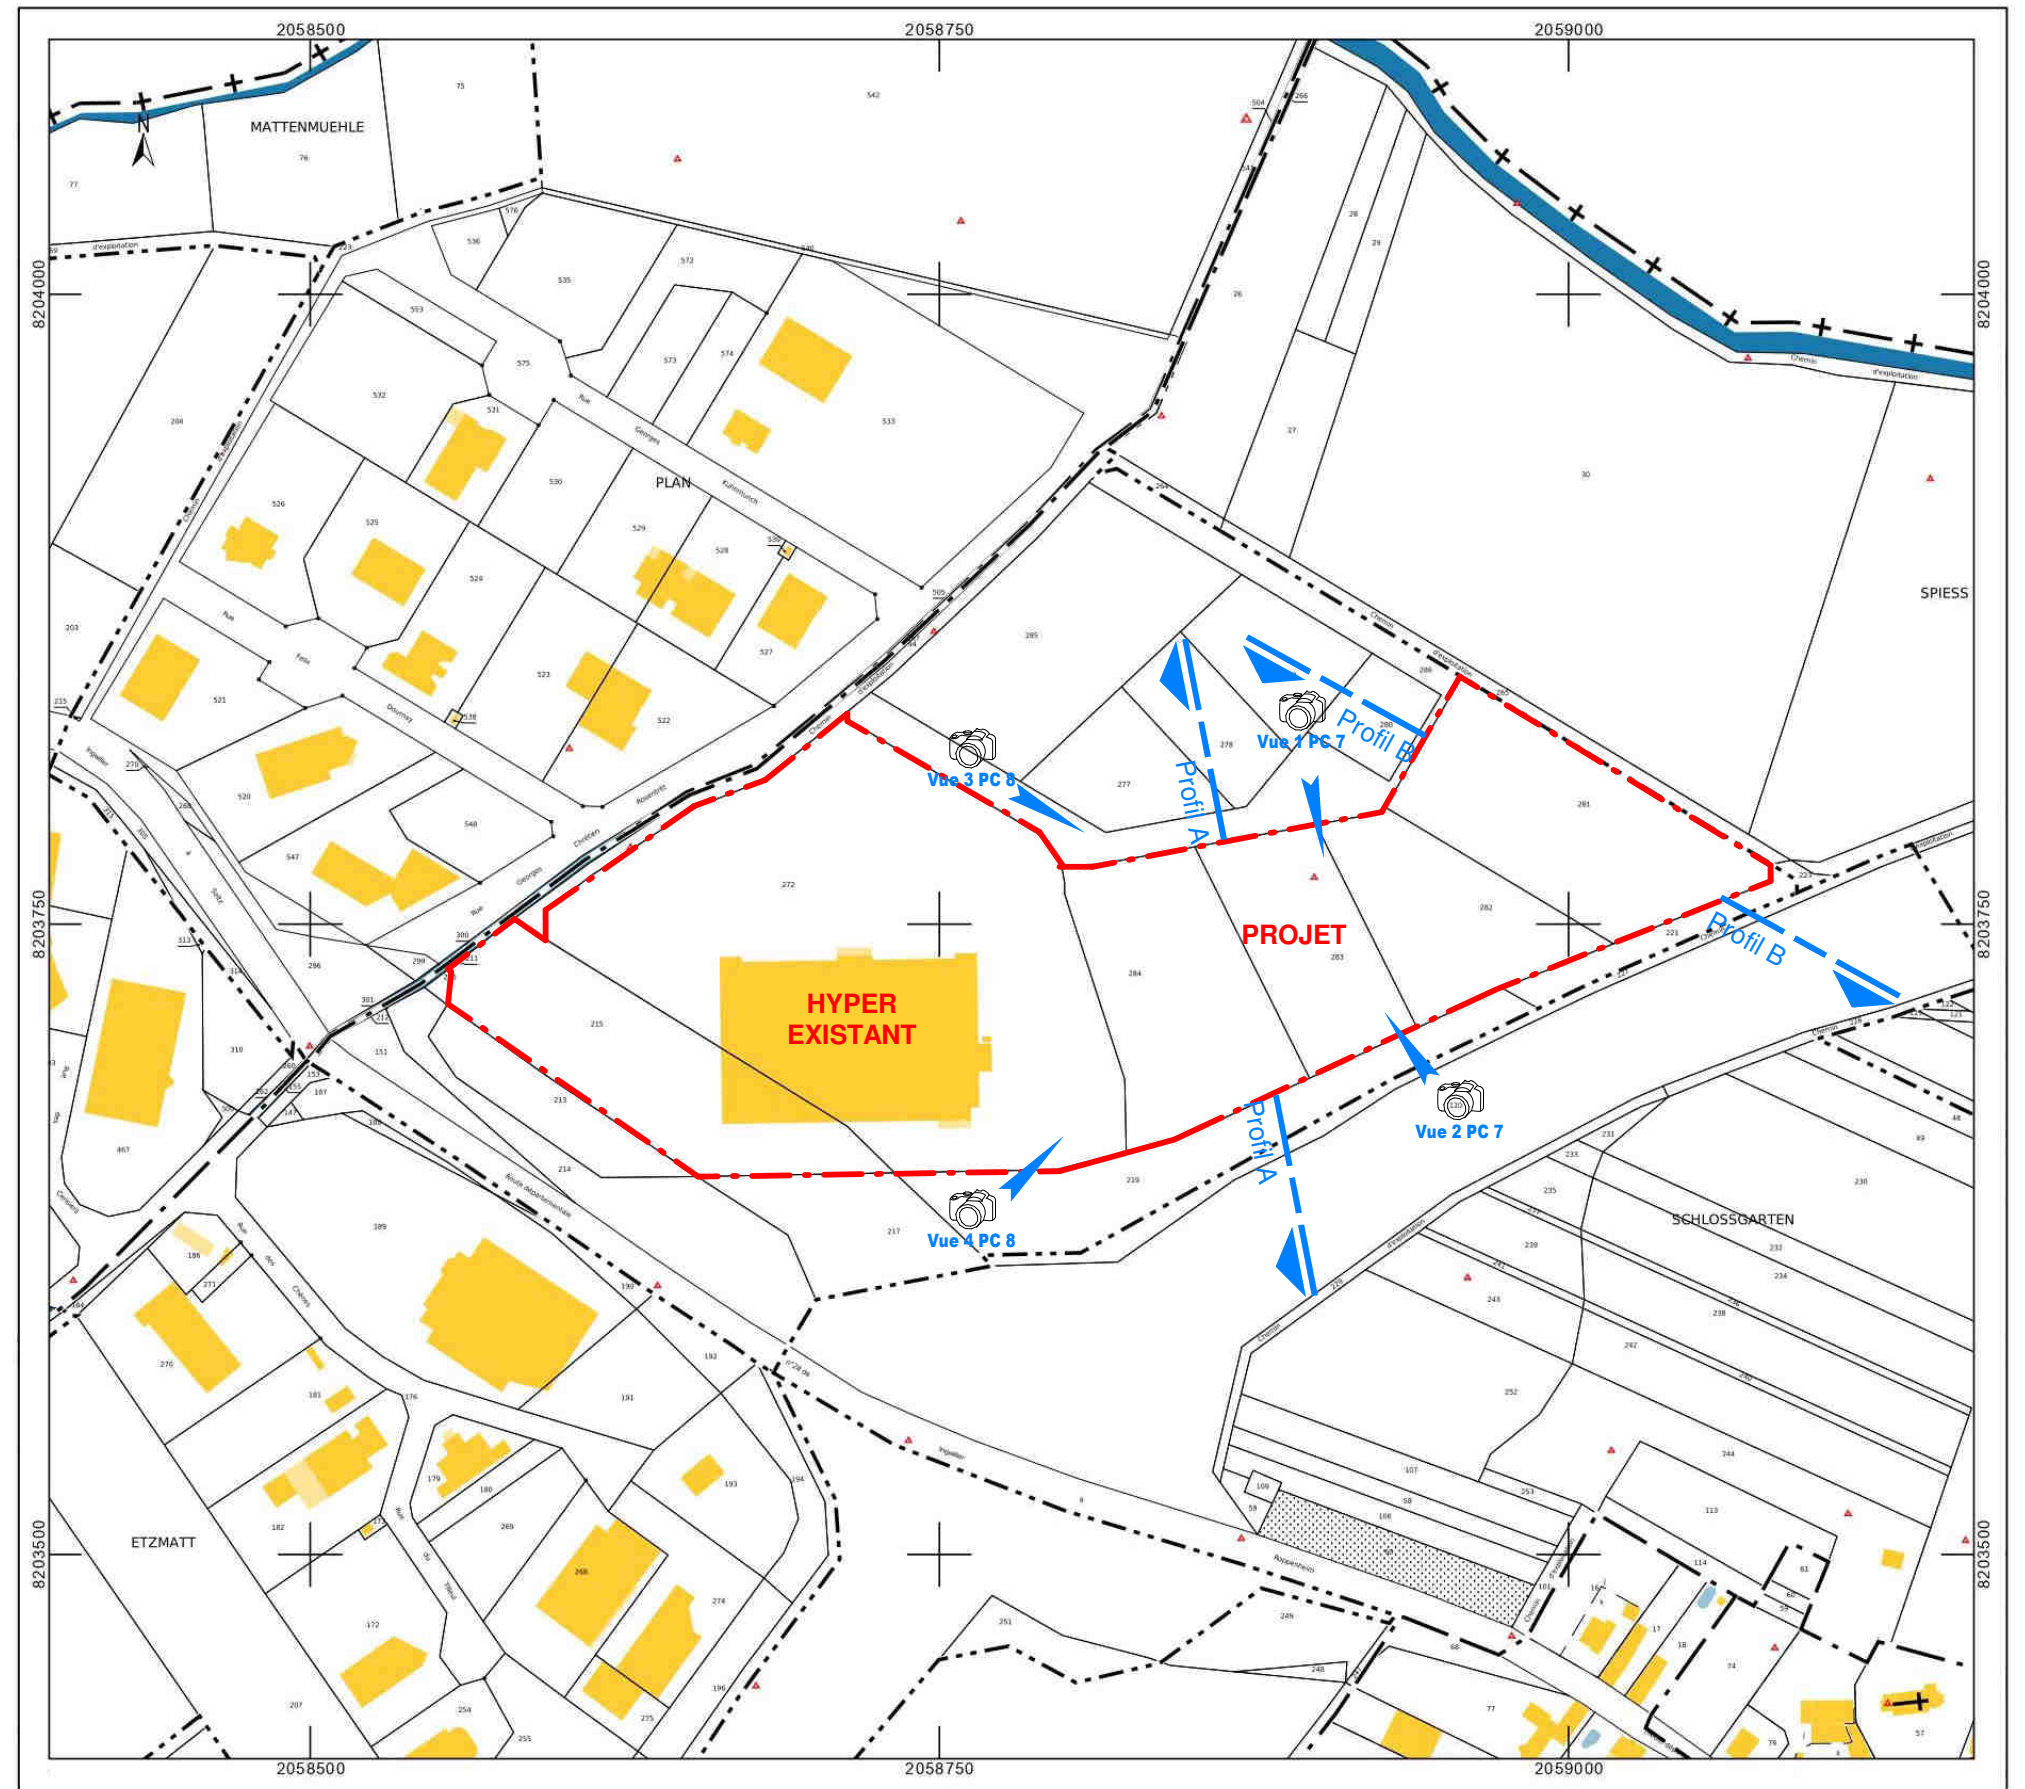

--- Limite de propriété

COMMUNE DE SOULTZ-SOUS-FORETS	
Section Cadastreale	14
Zone PLU	UX
N° de parcelle	Surface
215	7 315 m ²
272	25 215 m ²
281	7 632 m ²
282	4 780 m ²
283	4 540 m ²
284	6 940 m ²
Superficie totale du terrain	56 422 m ²