


Annexe 2 – Plan de situation

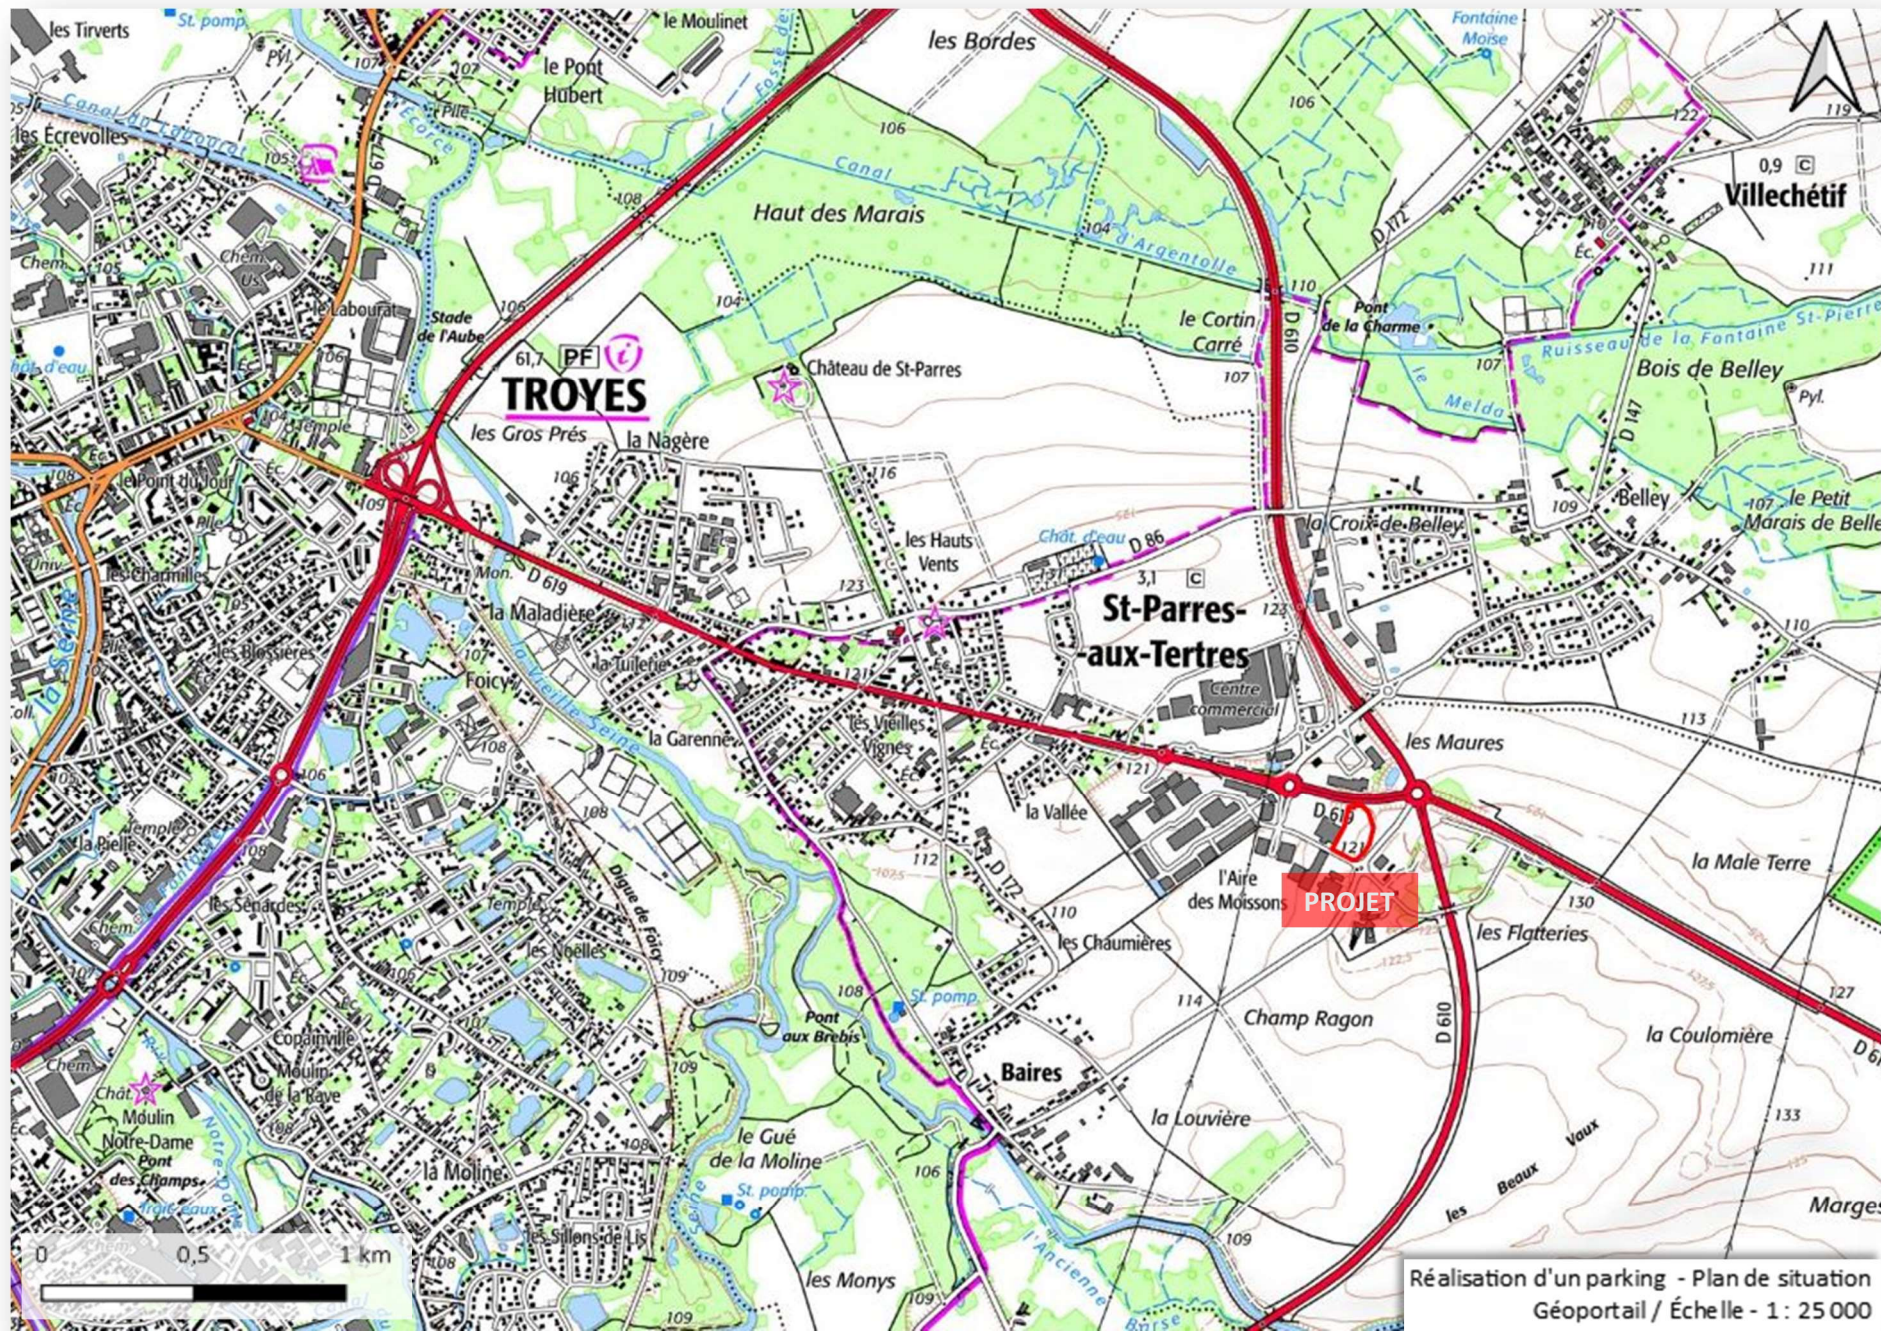

Annexe 3 – Prises de vue en relation avec le projet

Images datées de juin 2019 & septembre 2020

Emplacement du projet



Emplacement du projet



Emplacement du projet

Emplacement du projet

Localisation des prises de vue (BD Ortho® 2019)
Échelle - 1 : 3 000



- Prises de vue proches
- Prises de vue éloignées

0 75 150 m


Annexe 4 – Plan du projet



5	Adresse: 10 rue des Perrières 92000 Nanterre 92000 Nanterre 92000 Nanterre	Objet: Construction d'un immeuble commercial à usage de bureaux sur terrain en zone U (zone d'urbanisme)	PC02 02 Echelle: 1/500 Date: 10/03/2023 Auteur: [Nom]
	PERMIS DE CONSTRUIRE		

Annexe 5 – Abords du projet

Abords du projet - Orthophotoplan (BD ORTHO®, 2019)
& Bâtiments (BD TOPO®, 2020)
Échelle - 1 : 3 500

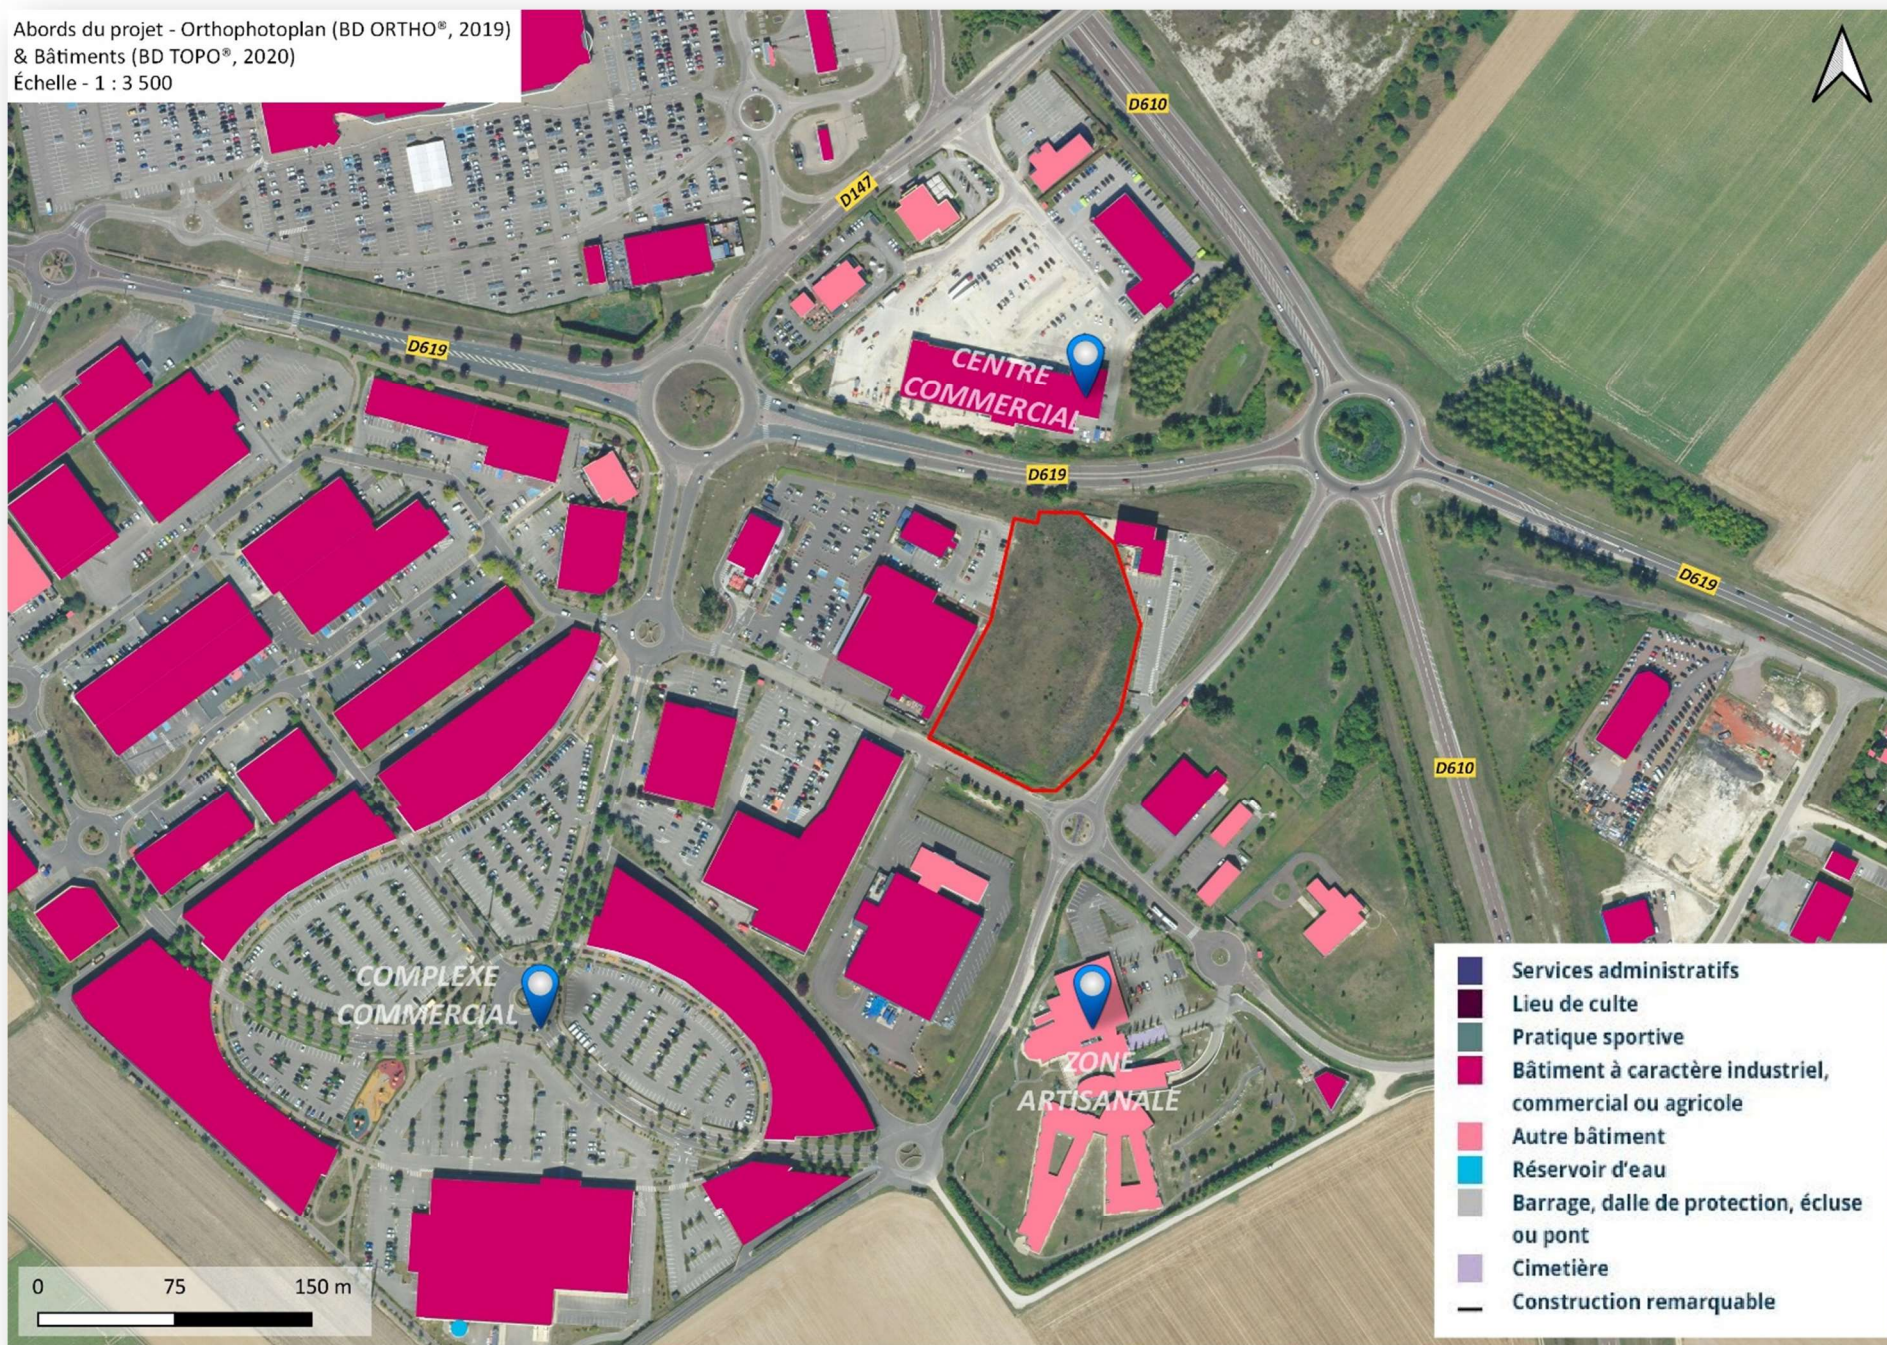

Annexe 6 – Localisation par rapport aux sites Natura 2000

Sites Natura 2000
Échelle - 1 : 75 000

