


- LEGENDE RESEAUX**
- Réseau AEP
 - Réseau EP toiture
 - Réseau EP cour
 - Réseau Electrique
 - Réseau EU
 - Réseau GAZ
 - Réseau Aérolique

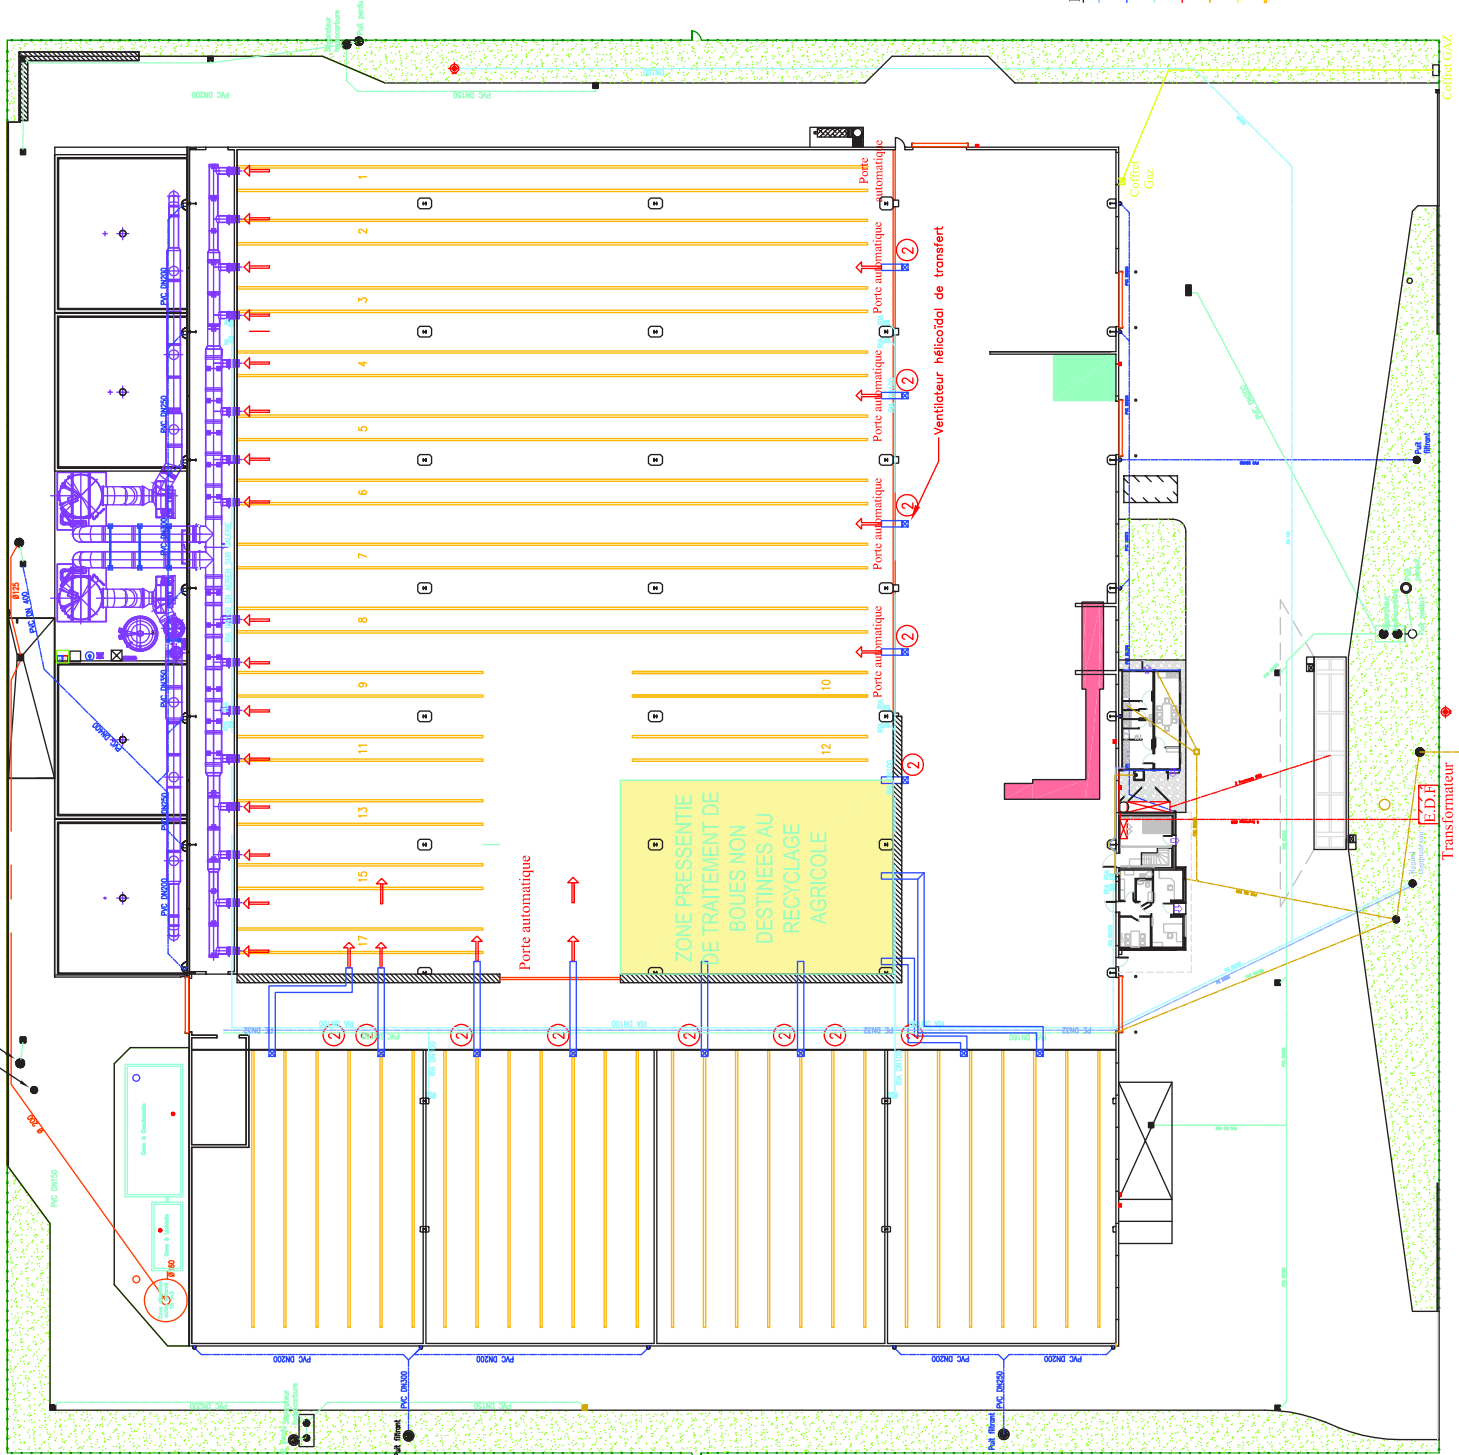

P2	08 / 09 / 2020	VVDM	zone traitement boue
Indice	Date	Réalisé par	Objet de la modification
SEDE VEOLIA			
Alsace Compost - Commune de CERNAY - 68 700			
1 Rue de la Fontanelle - BP 175 62003 ARRAS CEDEX T : 03 21 60 53 00 F : 03 21 07 22 09			
Date	Echelle - Format	Plan N°	Indice
08/09/20	1/500 - A3	080920BR.1	P2
Dessiné par	Véritifié par		
BR	SL		