


PLAN DE LOCALISATION


A l'échelle de la commune



A l'échelle du département

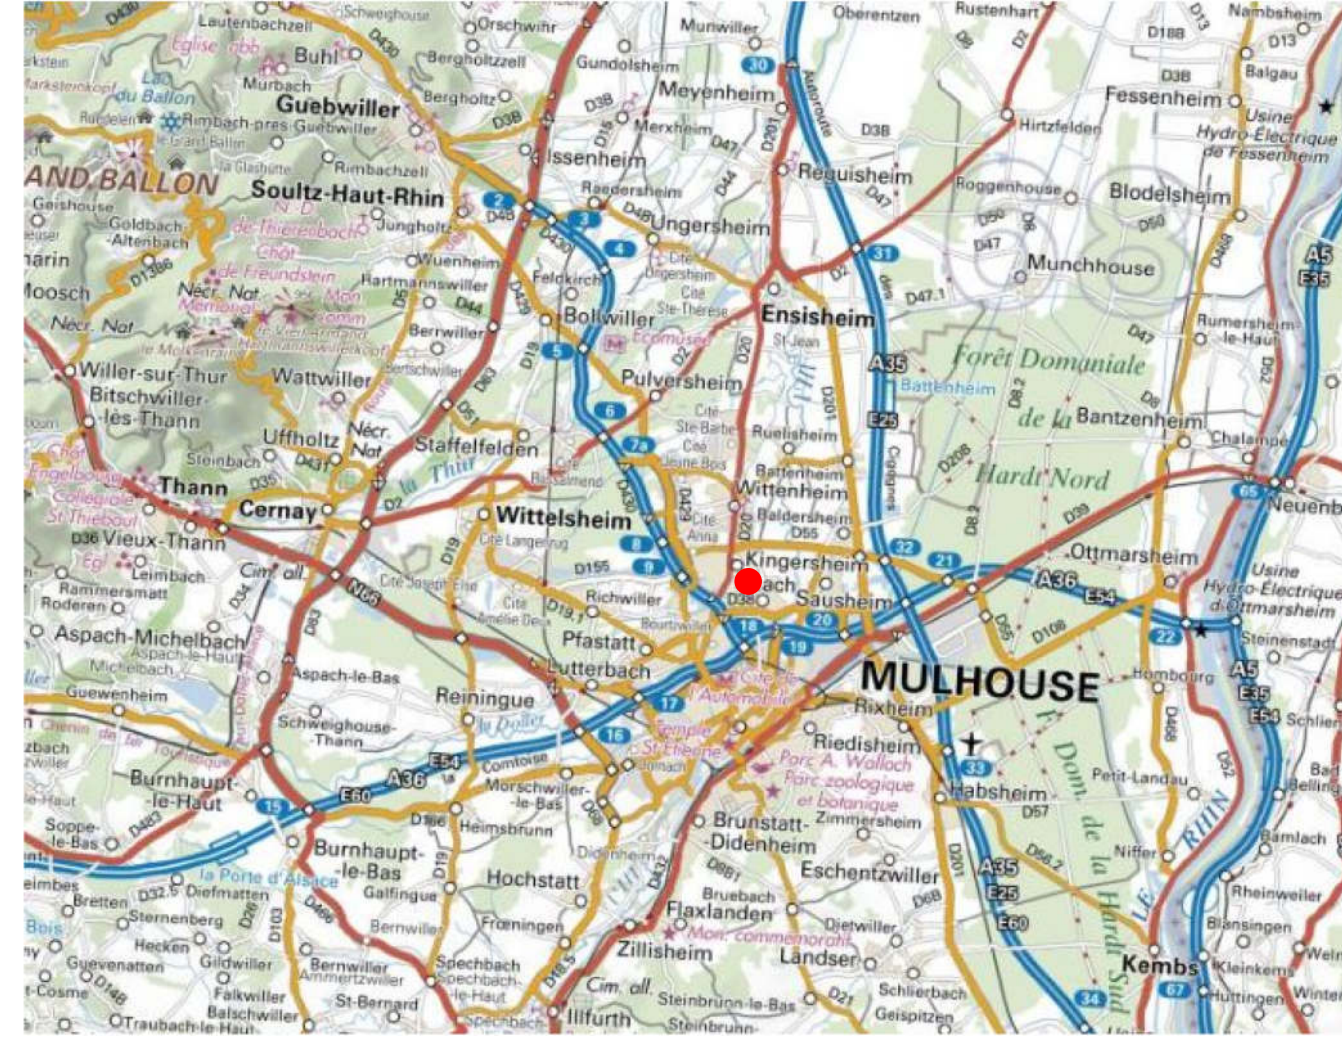


Plan cadastral

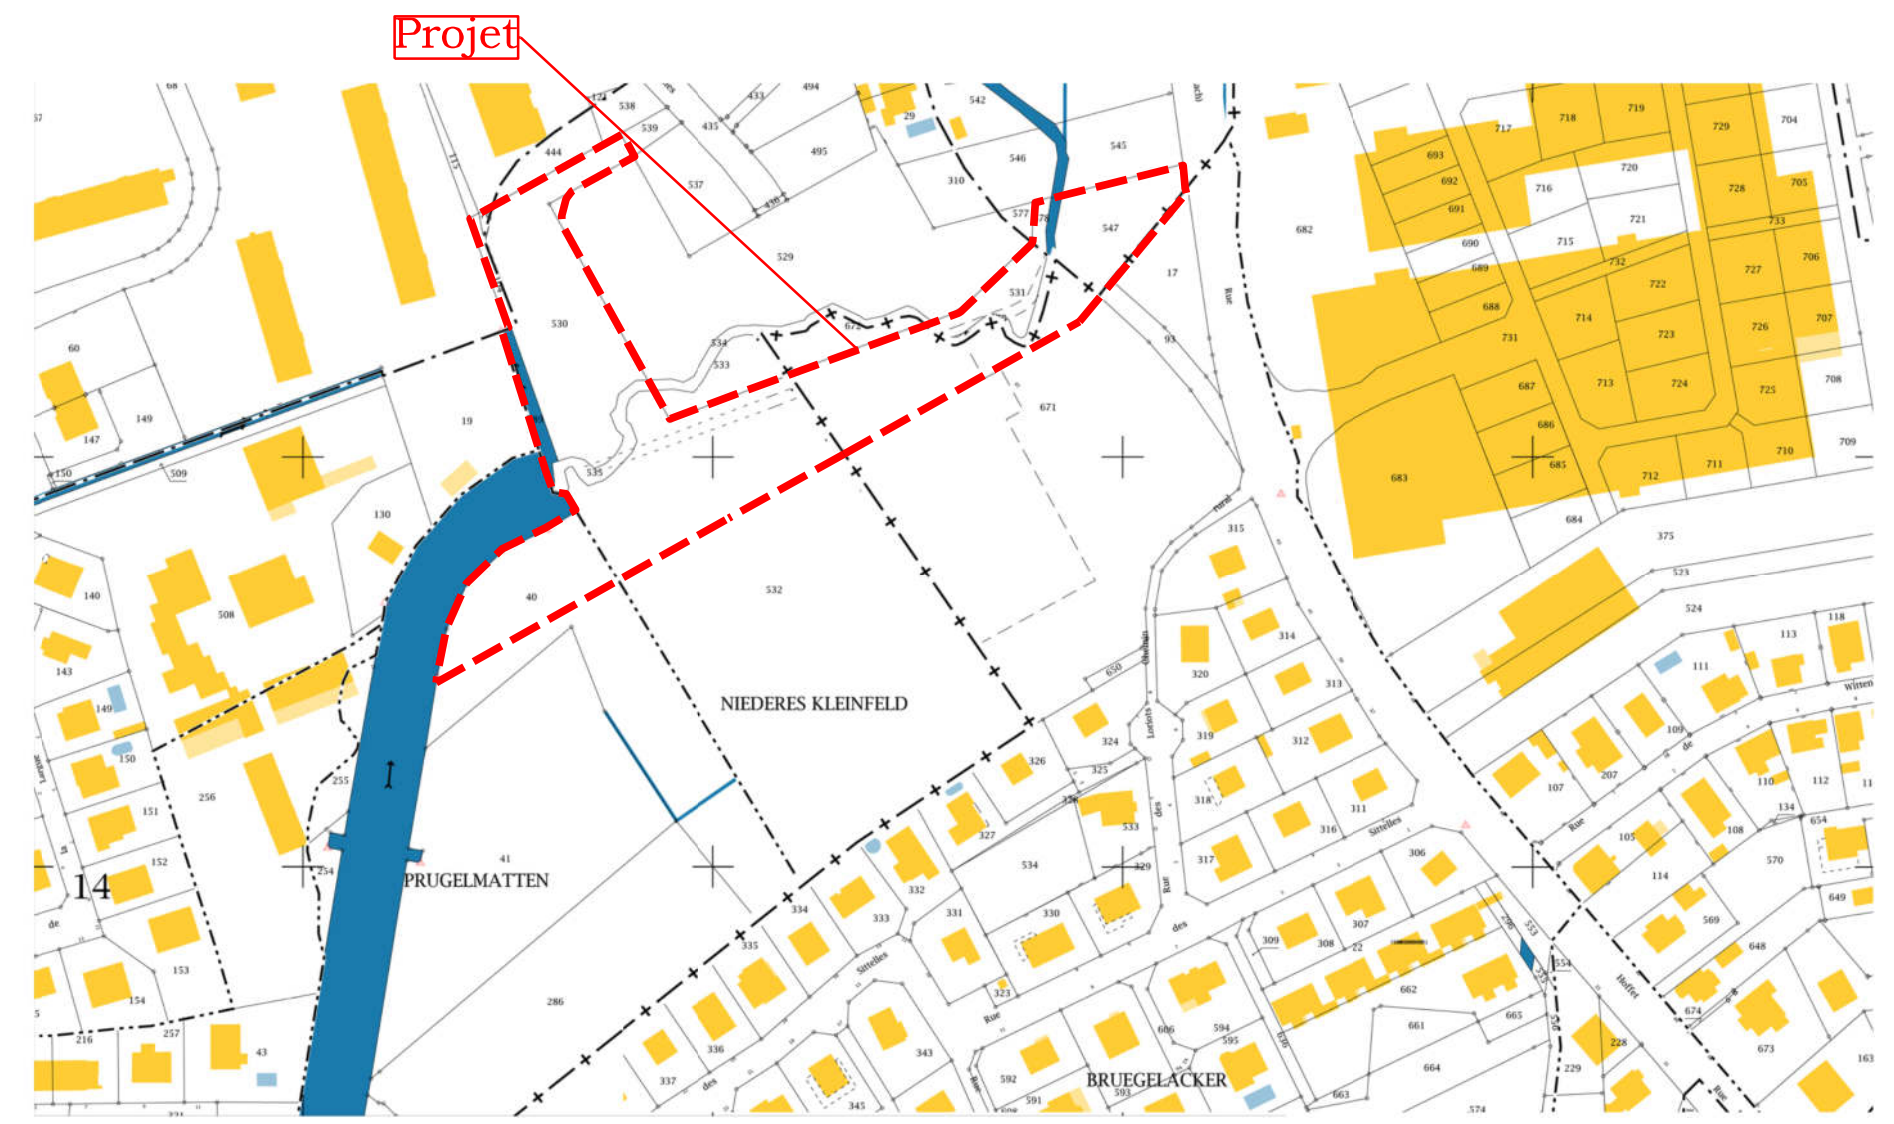

PLAN D'EMPRISE

1/1000

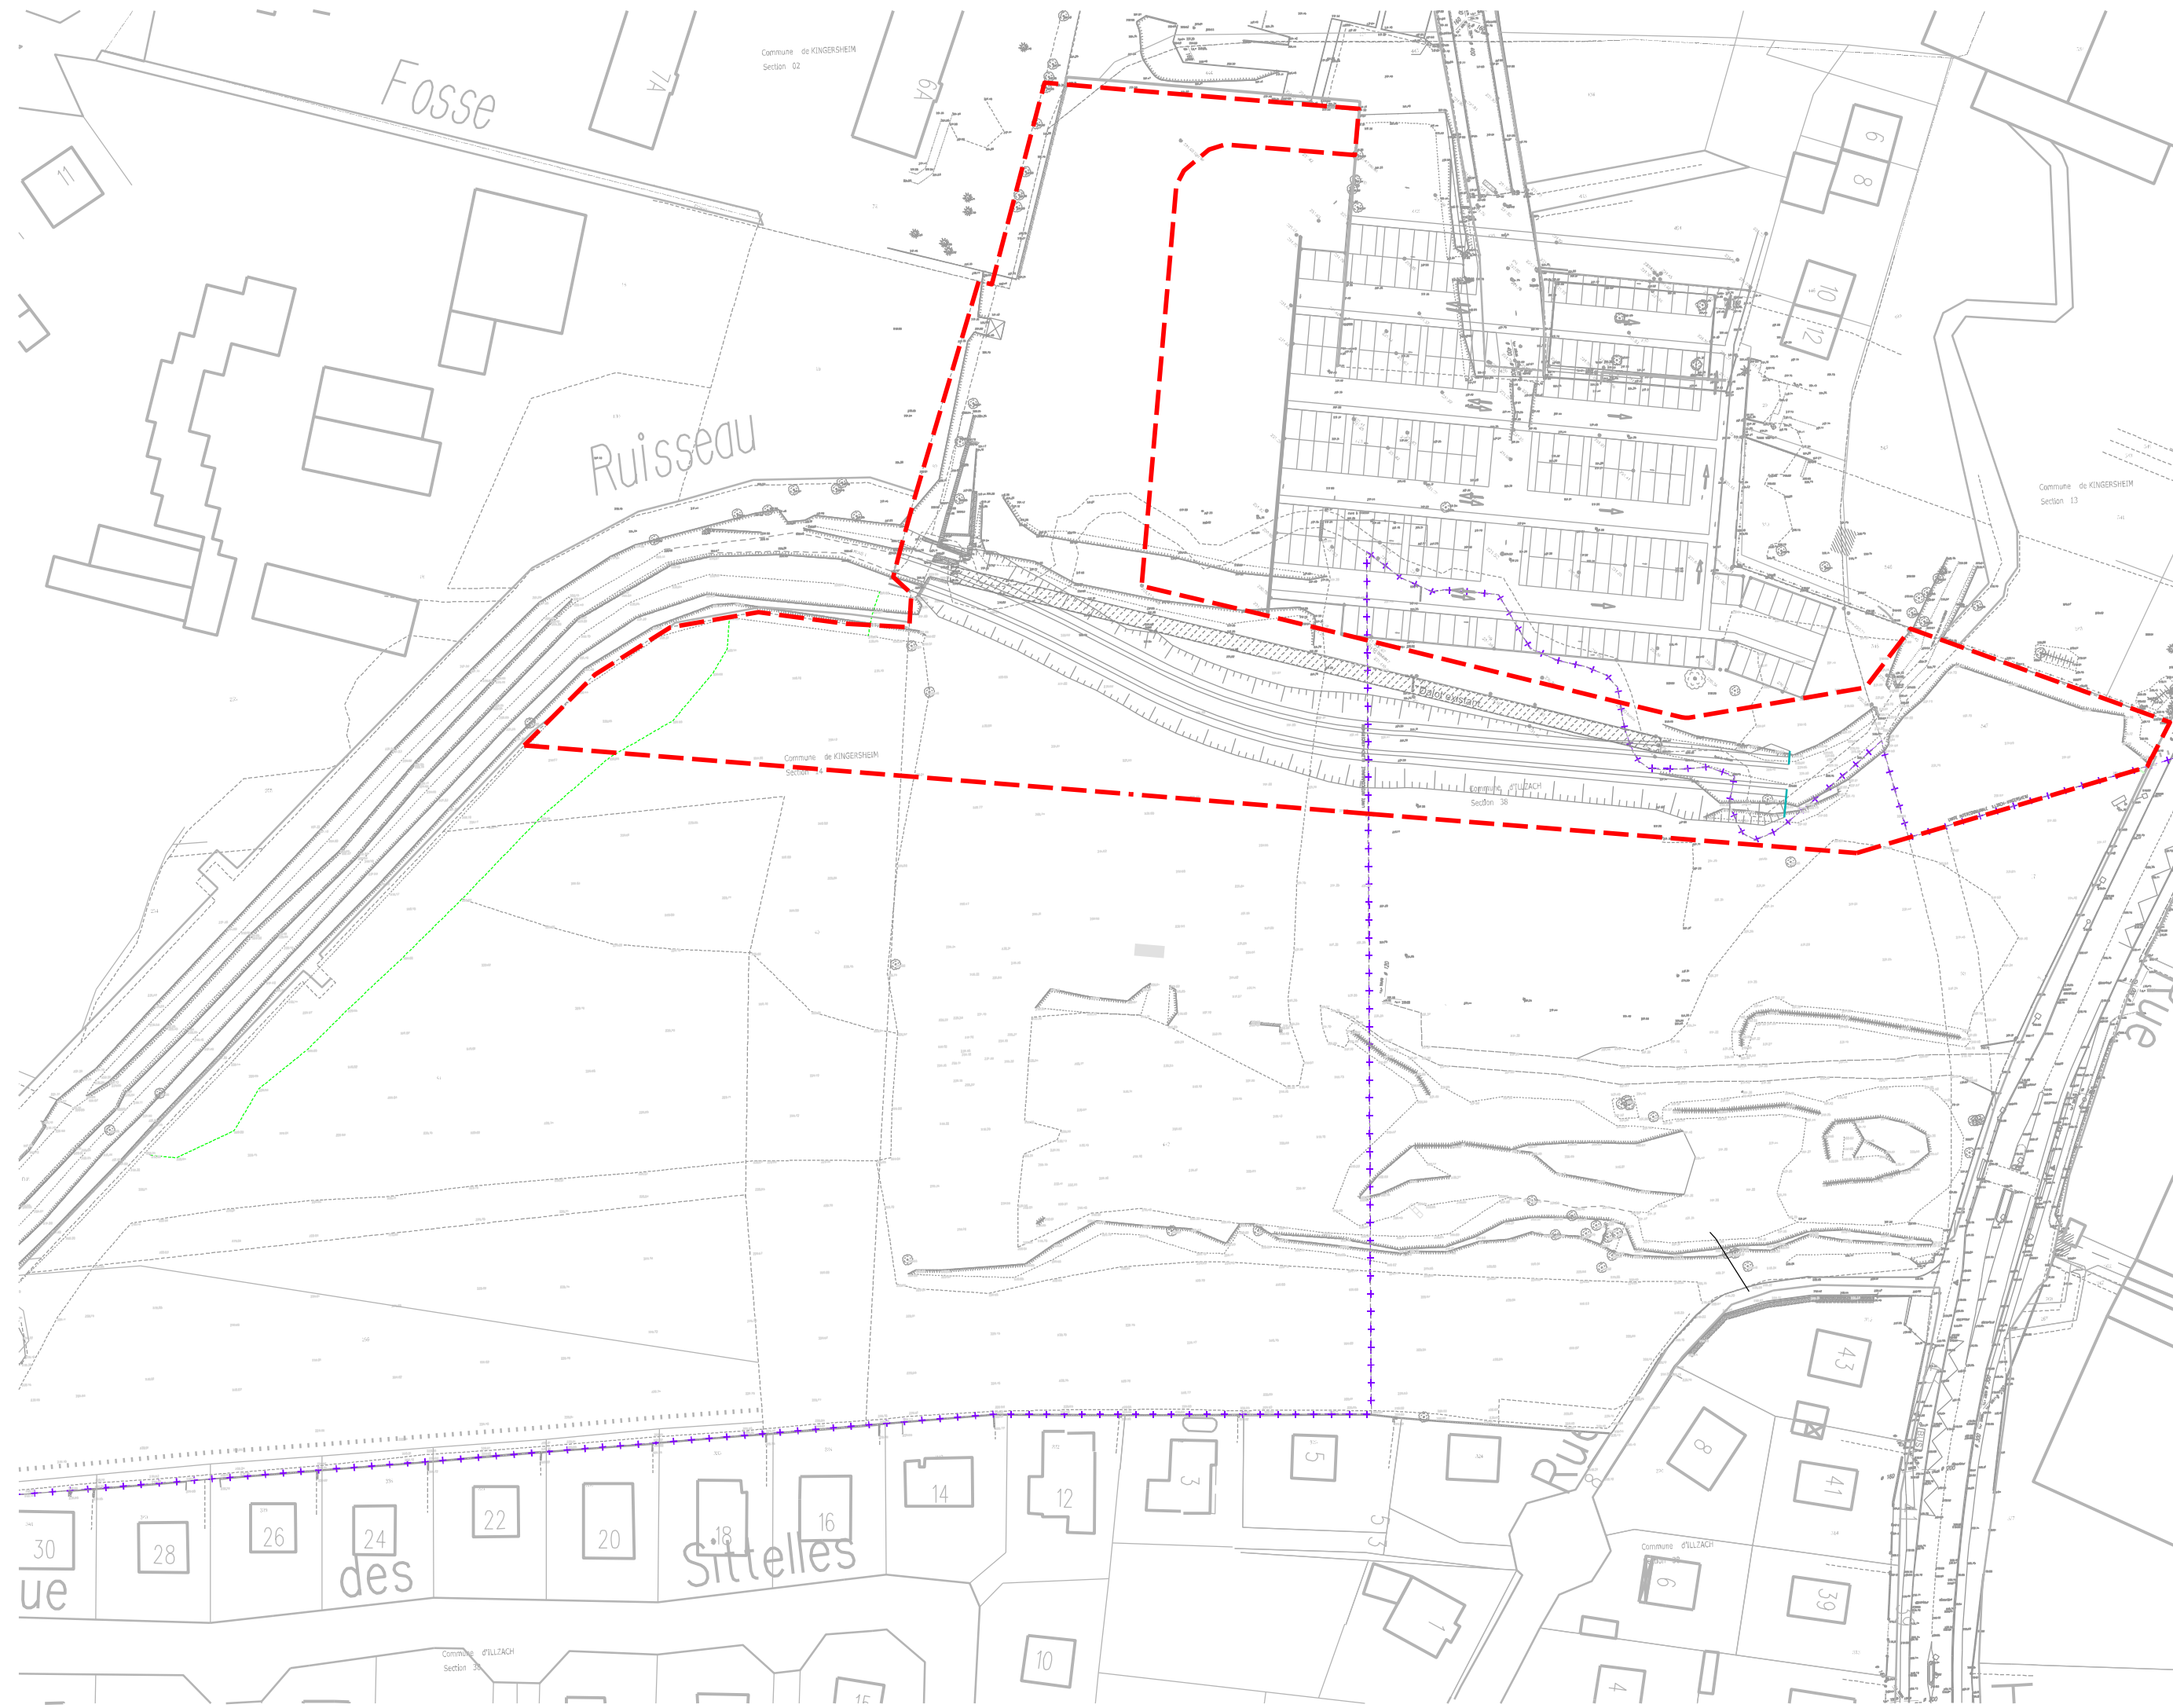


BRUNSWIG Frères  
17 rue de la Moselle  
68100 MULHOUSE

COMMUNES DE  
KINGERSHEIM ET ILLZACH

PARC TIVAL

PA 1 - PLAN DE SITUATION DU TERRAIN

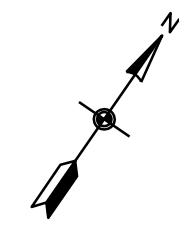


PHASE DE MISSION

PERMIS D'AMENAGER

ECHELLE : 1/1000

Dossier : KINGERSHEIM  
N° plan : PA 00  
Date de création : 02.10.2020

Ce document est la propriété de AMS INGENIERIE,  
il ne saurait être cédé ou reprographié  
sans l'autorisation de son auteur.  
Ce document n'est valable que s'il  
porte le cachet et la signature originale.

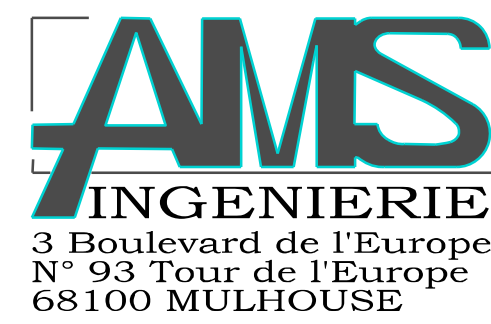

| INDICE                             | NATURE DE LA MODIFICATION |
|------------------------------------|---------------------------|
|                                    |                           |
|                                    |                           |
|                                    |                           |
| T-PA 1_00_PARC_TIVAL_MARS 2020.dgn |                           |
| ETABLI PAR : N.S. / J.S.           | VERIFIE PAR : T.S.        |