


Annexe 02 : Plan de situation au 1/25 000°

Projet d'extension ZA

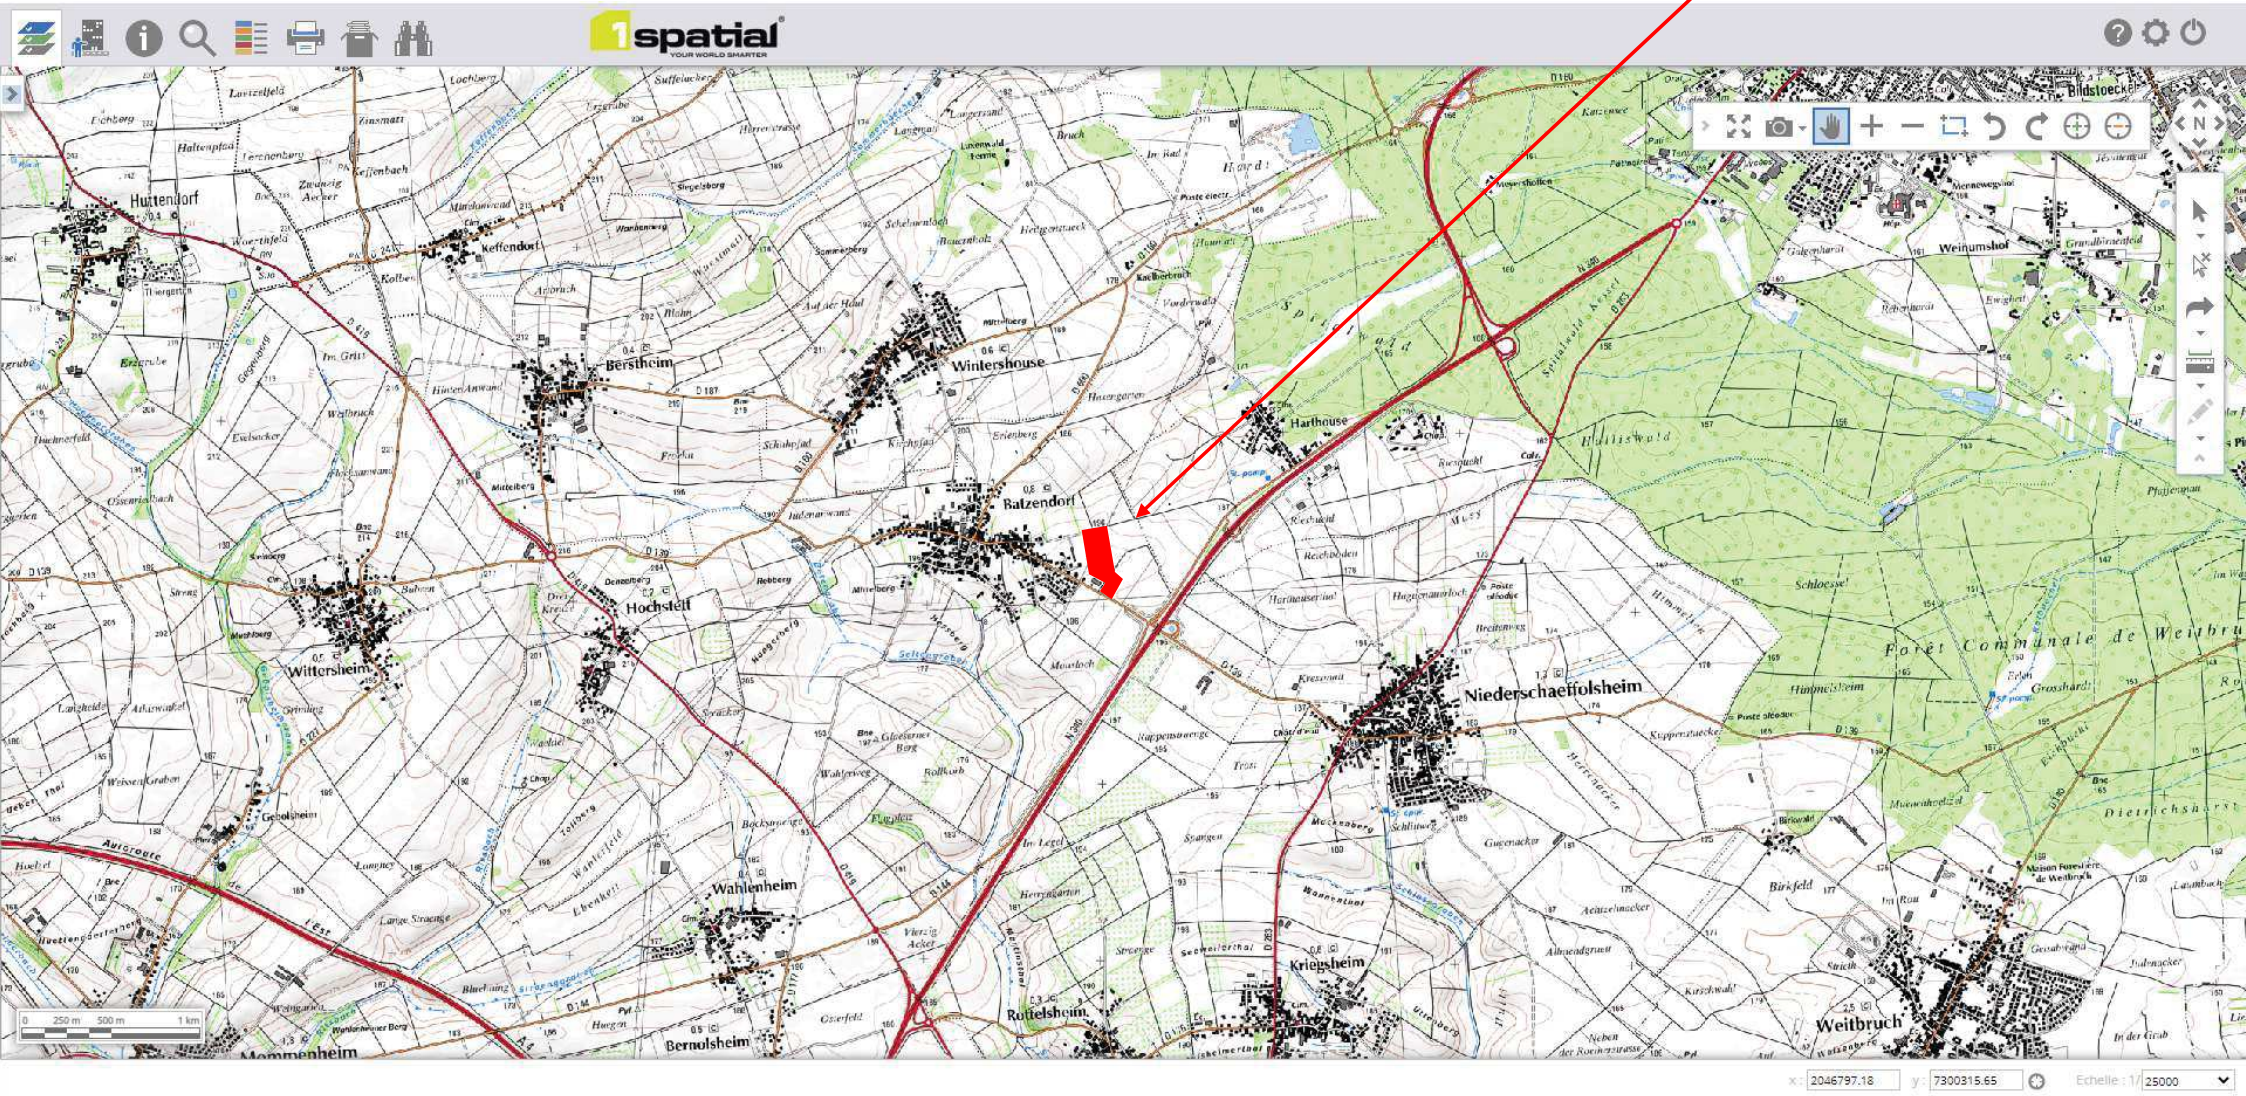

x: 2046797.18 y: 7300315.65 Echelle: 1/25000

Annexe 03 : Orthophoto (28 juin 2019)

Projet d'extension ZA

