


PLAN DE SITUATION-REPERAGE  
EHELLE 1/4000'

N° 2

Client NORMA SARL	Format A4	Référence projet 1808AT61CPC
Projet Etude cas par cas Projet aire de stationnement de 50 places et plus	Echelle 1 / 4 000'	PLAN DE SITUATION - REPERAGE
Objet annexe obligatoire N° 2: Plan de situation	Auteur Stahl Patrick Architecte DPLG 19, rue de Marten 57550 Berviller en Moselle	Date 14/11/2019
Adresse projet Rue de Sierck - 57480 RETTEL		

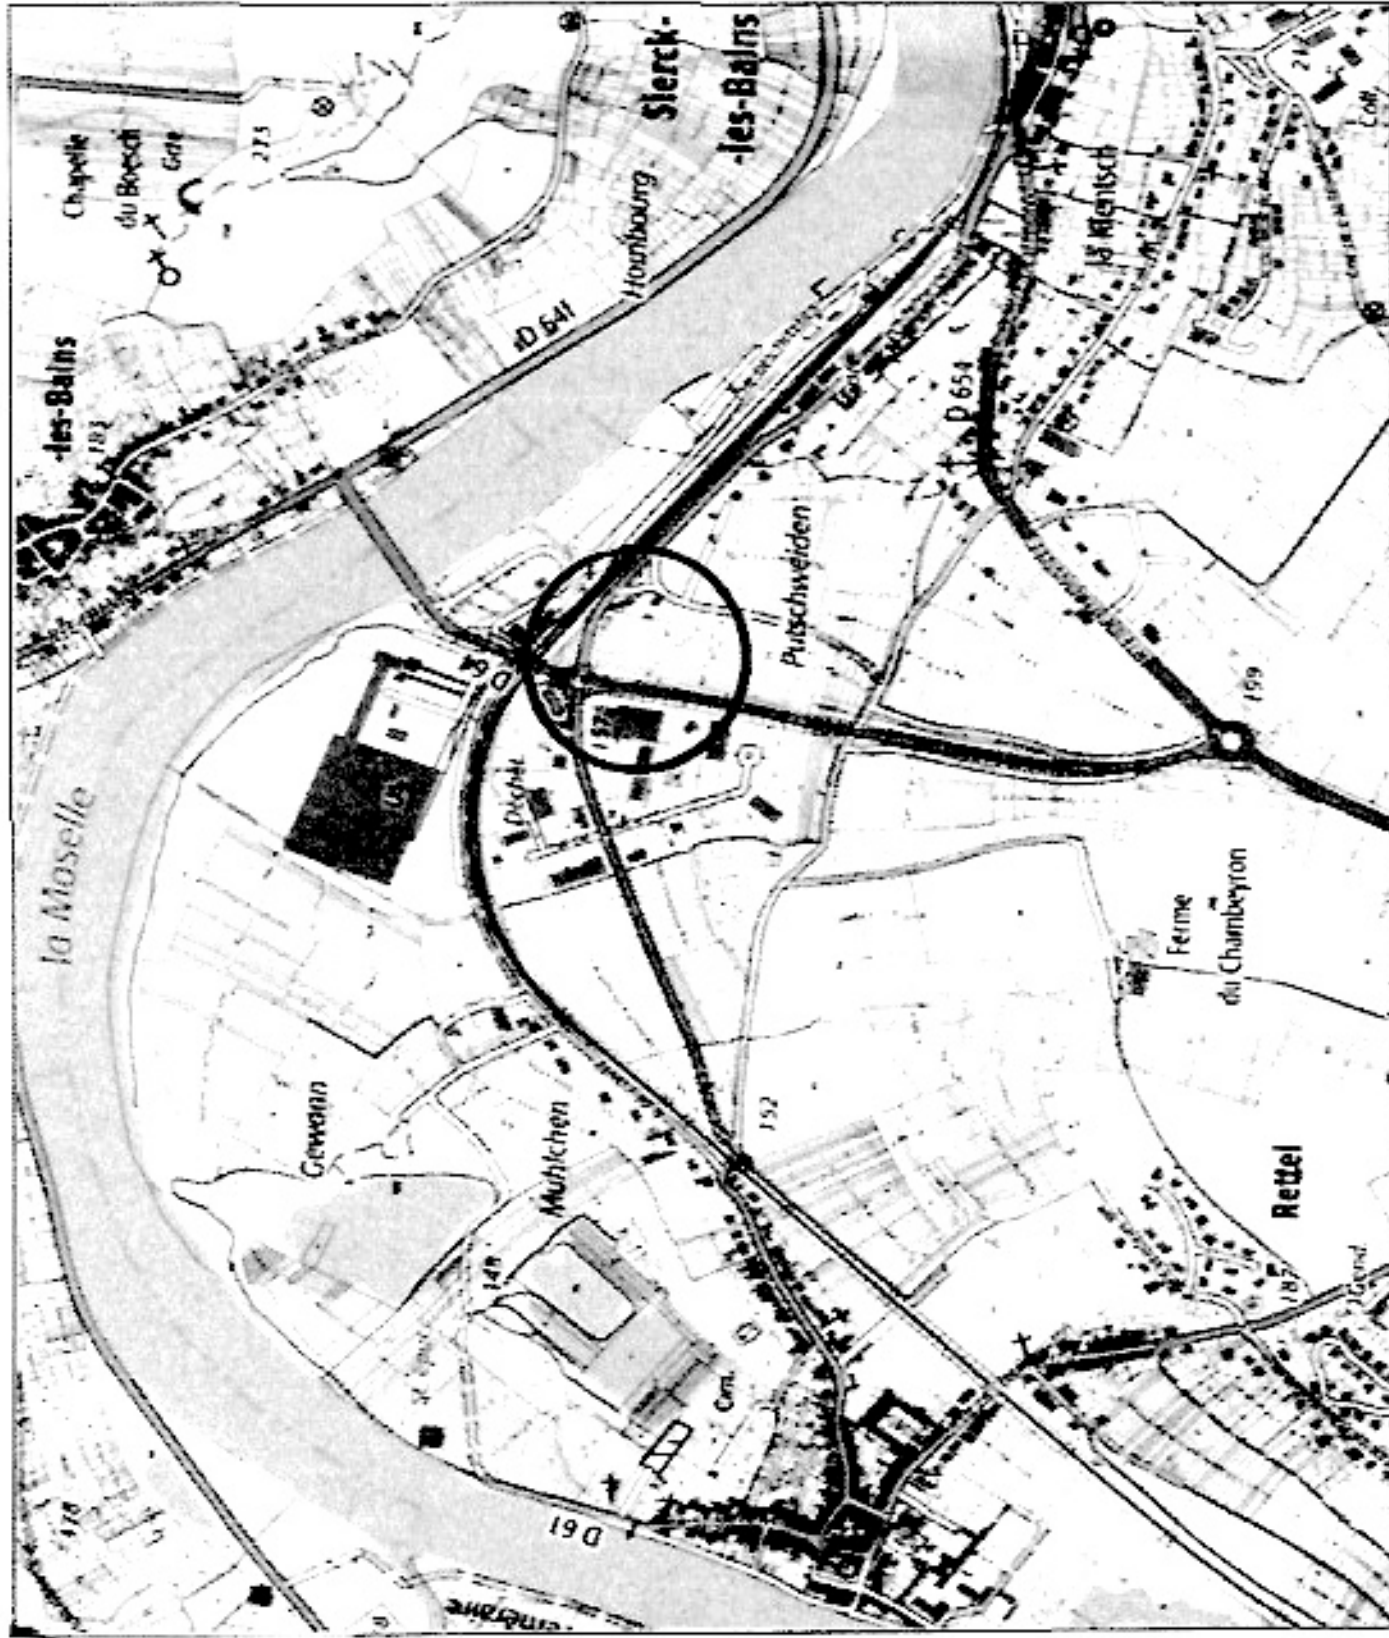

PLAN DE SITUATION  
EHELLE 1/20000'

Client NORMA SARL	Format A4	Référence projet 1808AT61CPC
Projet Etude cas par cas Projet aire de stationnement de 50 places et plus	Echelle 1 / 20 000'	PLAN DE SITUATION
Objet annexe obligatoire N° 2: Plan de situation	Auteur Stahl Patrick Architecte DPLG 19, rue de Marten 57550 Berviller en Moselle	Date 14/11/2019
Adresse projet Rue de Sierck - 57480 RETTEL		