




VUE 1 depuis le nord de la rue Jacques Kablé - juillet 2020



VUE 2 depuis le sud de la rue Jacques Kablé - juillet 2020



VUE 3 depuis la rue de l'Eglise Rouge - juillet 2020

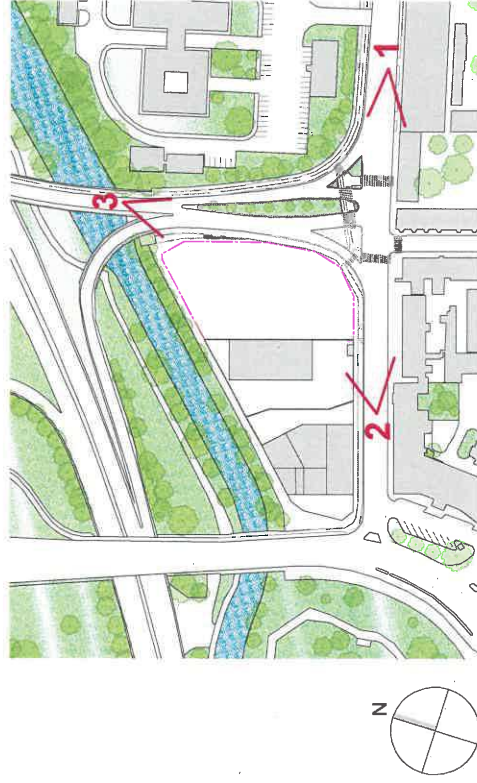


IMMEUBLE TERTIAIRE - rue Jacques Kablé à Strasbourg

MAITRE D'OUVRAGE :
ADIM Est
 415 rue des Bouffiers
 54520 LAXOU
 Tél : 03 83 67 25 26

MAITRE D'OEUVRE :
TOA Architectes Associés
 3 rue Alfred de Vigny
 67200 STRASBOURG
 Tél : 03 88 33 09 99

PHOTOGRAPHIES DANS L'ENVIRONNEMENT

Date : 07.01.2021	Echelle :	Format : A3	Dessiné par :	
T O A R J K P C				
EMETTEUR	AFFAIRE	PHASE	TYPE	INDICE

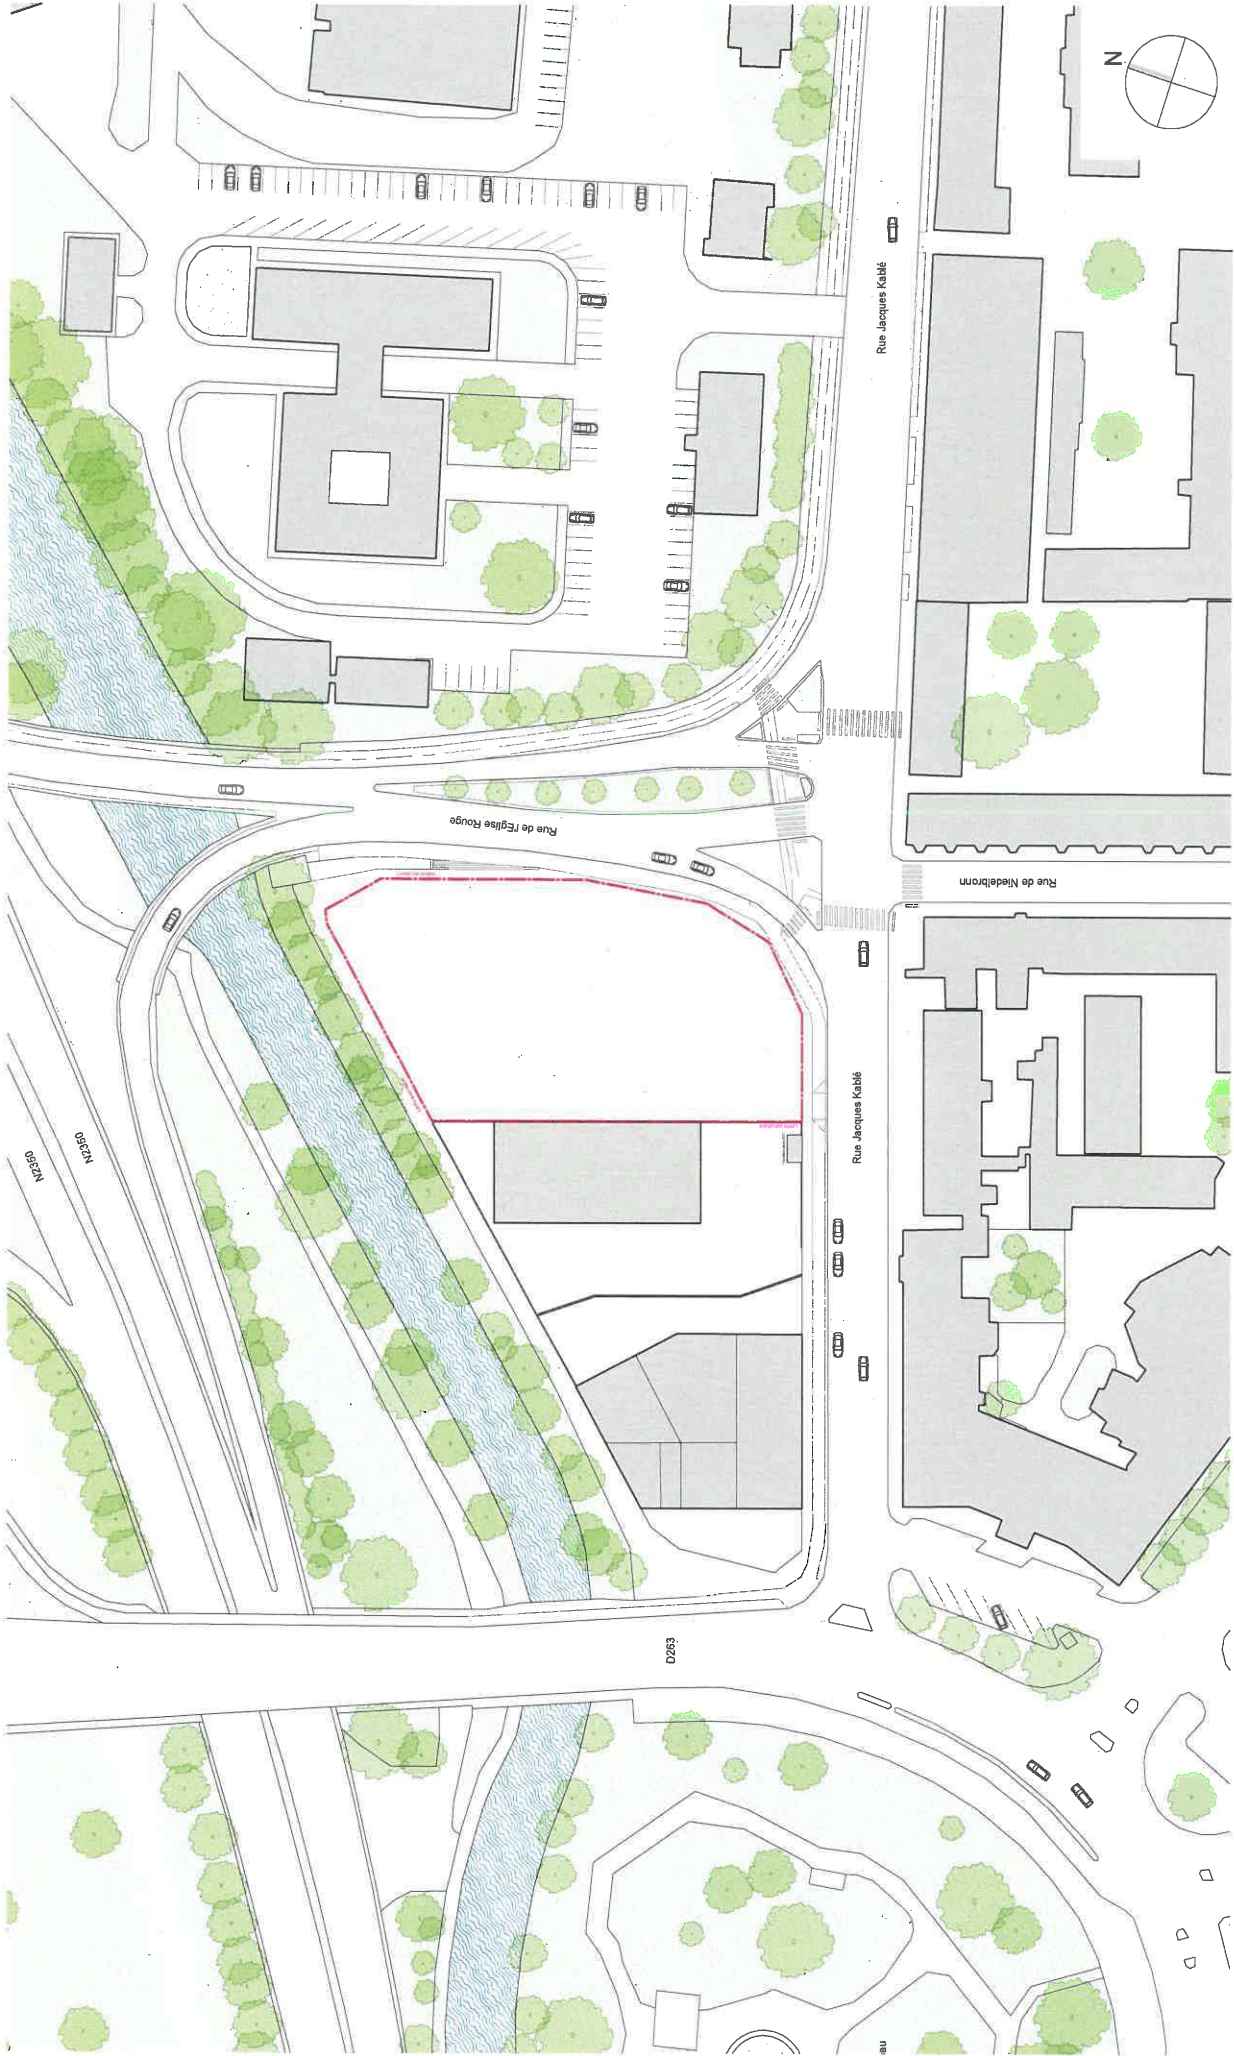

IMMEUBLE TERTIAIRE - rue Jacques Kablé à Strasbourg

PLAN DE MASSE

MATRE D'OUVRAGE :
ADIM Est
 415 rue des Bouffiers
 64520 LAXOU
 Tél : 03 83 87 26 26

MATRE D'OEUVRE :
TOA Architectes Associés
 3 rue Alfred de Vigny
 67200 STRASBOURG
 Tél : 03 88 33 09 99

Date : 07.01.2021

Echelle : 1/1000

Format : A3

Dessiné par :

T O A R J K P C -

EMETTEUR

AFFAIRE

PHASE

TYPE

INDICE