



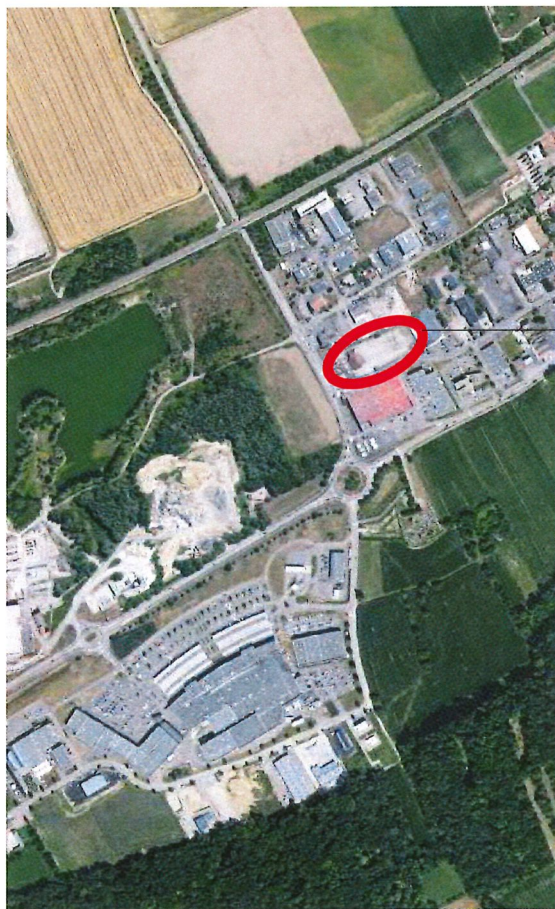
2 - DOCUMENTS GRAPHIQUE



68510
 SIERENTZ
 Rue des Romains
 Cas par Cas
 Plan de situation

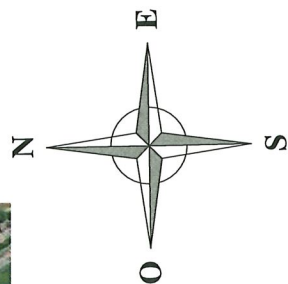

18-01-2021
20-C2-016
 SARL Maître d'œuvre CASTALANI Claude ZI Terre Laundry 70600 LURE Rue Toussaint-Louverture Tél : 03.84.85.09.68
Echelle




IMMALDI & Cie SAS

13, Rue Clément Ader
 Parc d'Activité de la Goële
 77230 DAMMARTIN-EN-GOËLE
 SAS au capital de 100.000.000 €
 RCS MEAUX B 378 568 638
 SIRET 378 568 638 00043 APE 6820 B

Départementale D19B

Rue des Romains


LE PROJET

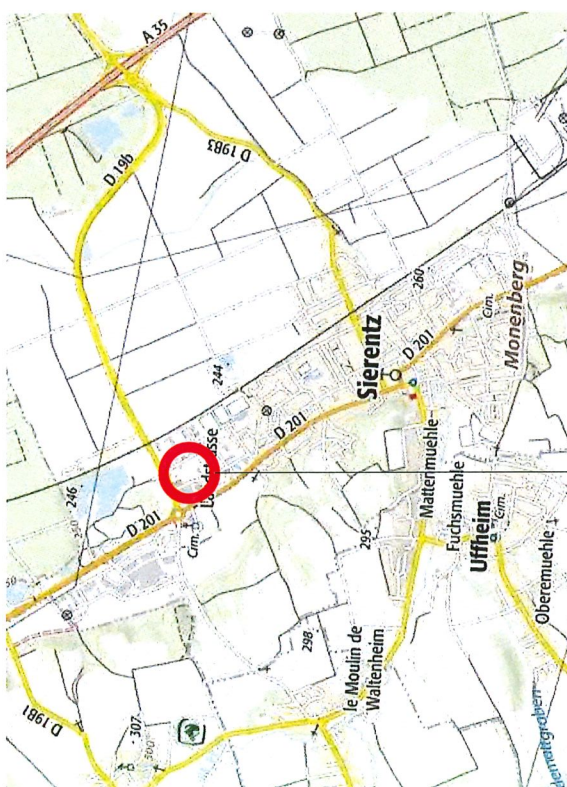



68510
 STERENTZ
 Rue des Romains
 Cas par Cas
 Plan de Cadastre

18-01-2021
 20-C2-016
 SARL Métrice d'œuvre
 CASTALAN Claude
 ZI Terre Laundry
 Rue Toussaint Louverture
 70800 LURE
 Tél : 03.84.65.09.68
 Echelle 1 : 500

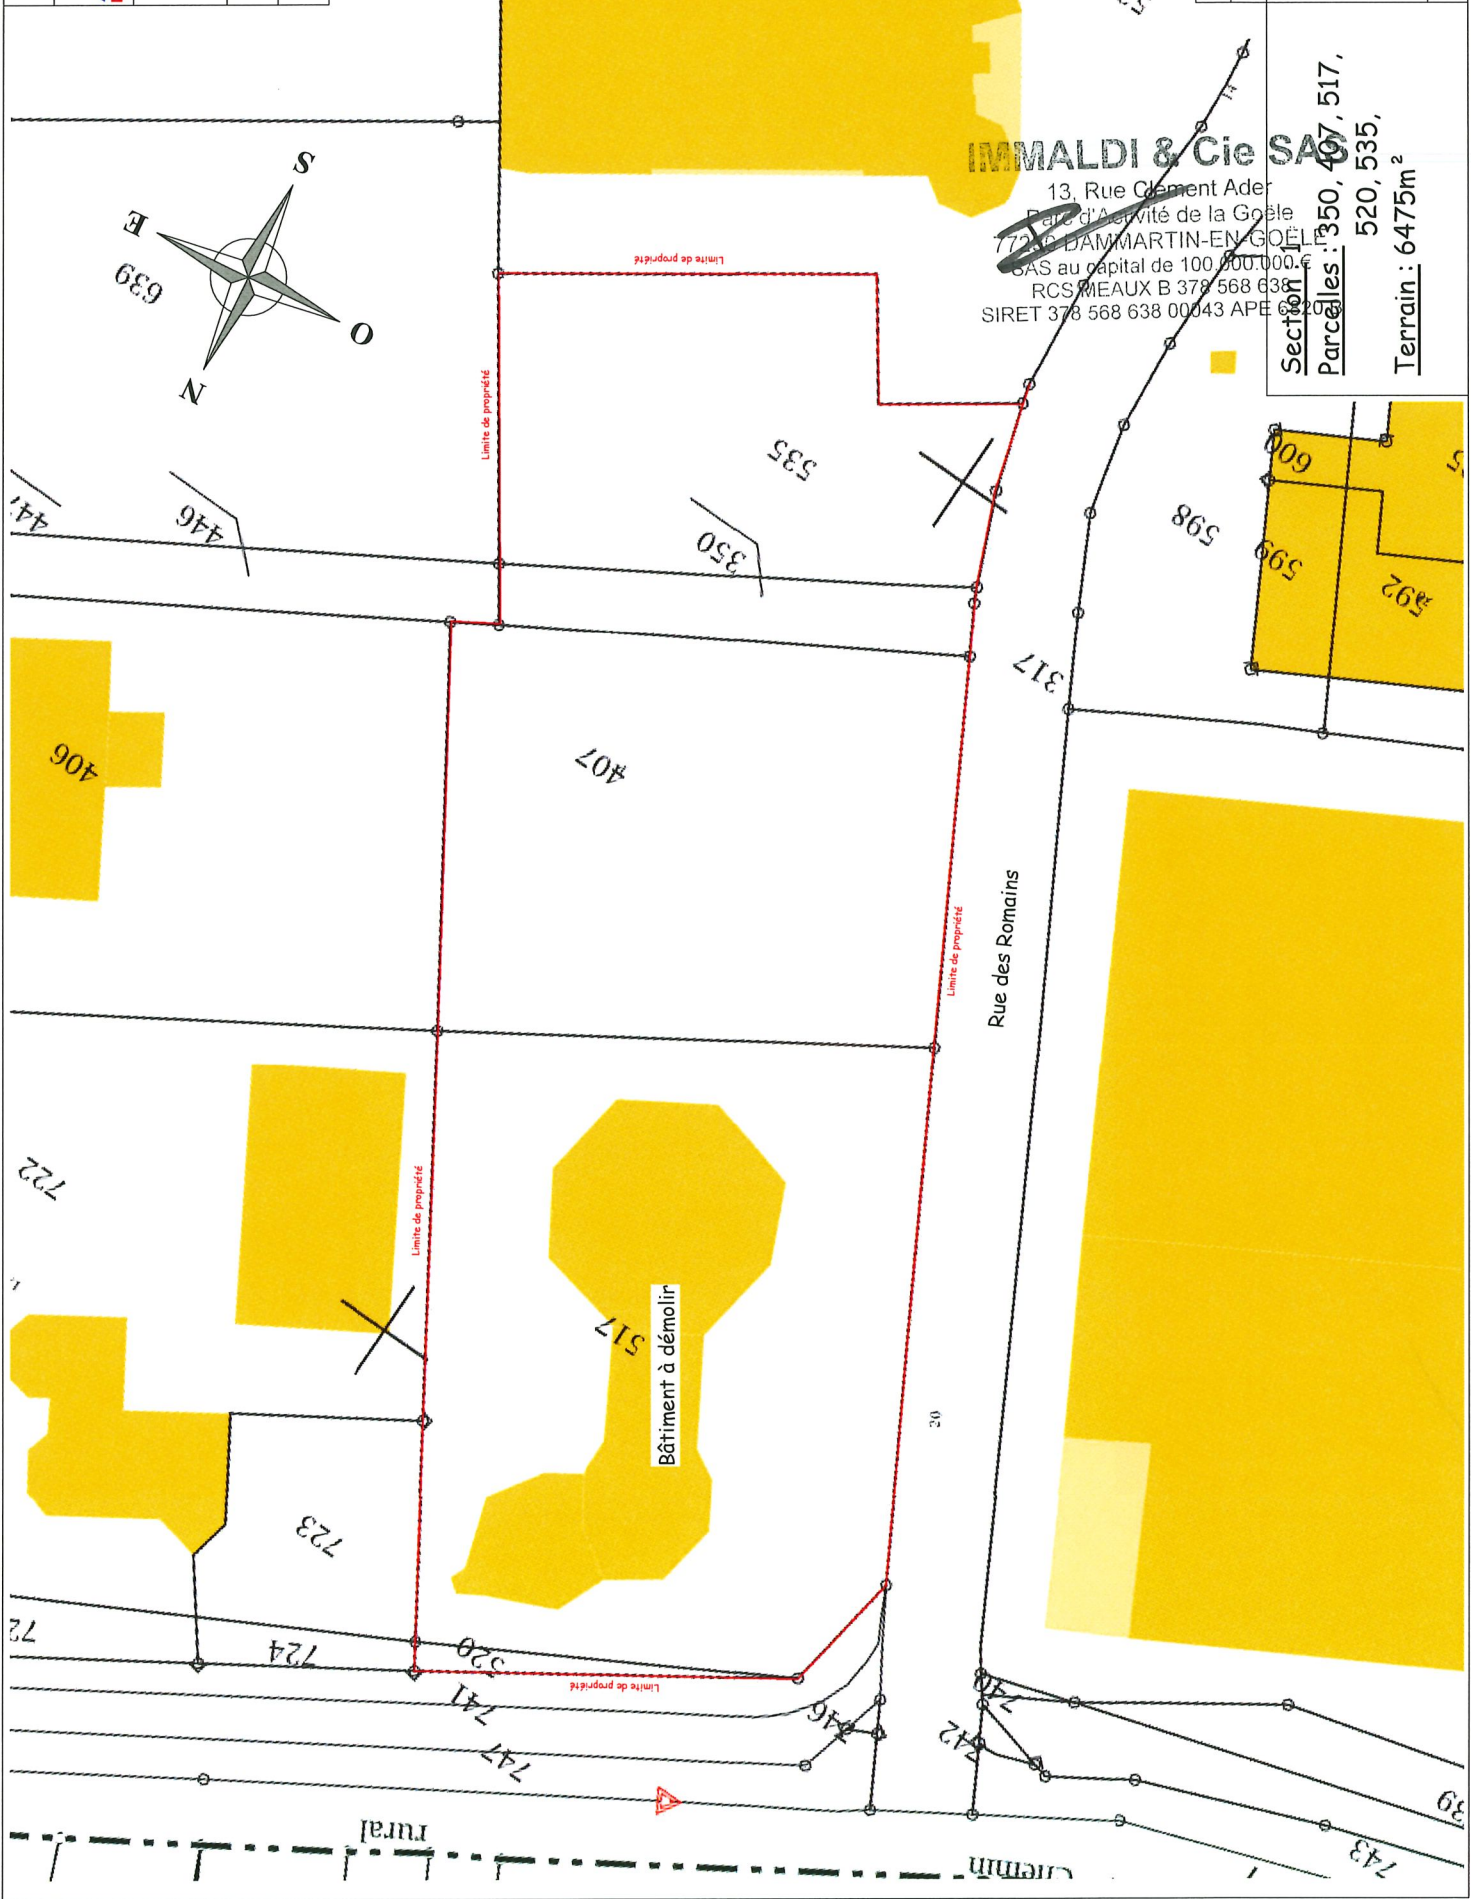




68510
 STERENTZ
 Rue des Romains
 Cas par Cas
 Plan de Masse

IMMALDI & Cie SAS

13, Rue Clément Ader
 Parc d'Activité de la
 77230 DAMMARTIN-EN-VALE
 SAS au capital de 100.000,00 €
 RCS MEAUX B 378 563 833
 SIRET 378 568 638 00043 APE 6820 B

SARL IMMALDI & Cie
 CASTALAN Claude
 ZI Terre Landry
 Rue Toussaint Louverture
 70500 LORE
 Tel : 03.84.63.09.68

Echelle 1 : 500

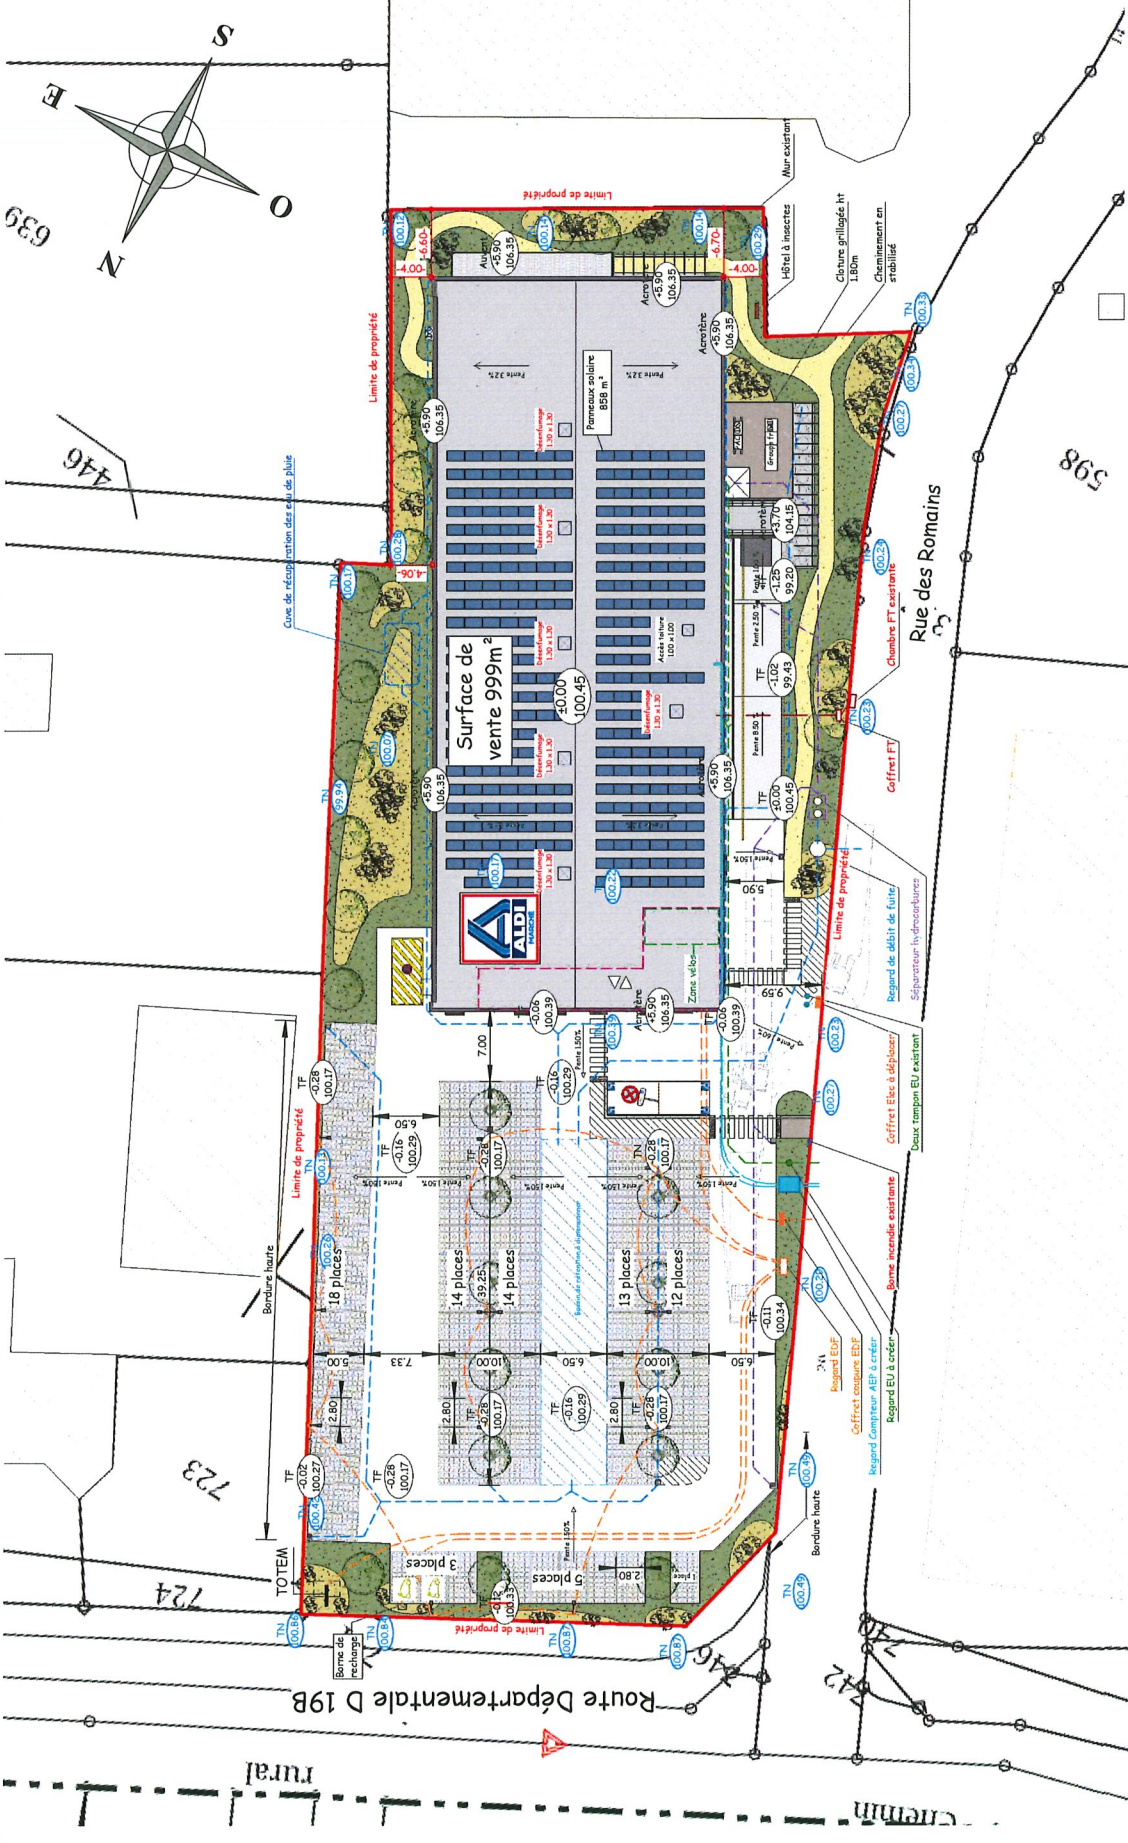

Section : 1

Parcelles : 350, 407, 517, 520, 535,
 18, 61, 202, 211, 212, 213,1000

Terrain : 6 475 m² 100%

Emprise bâtiment : 2 108 m² 32%

Espaces verts : 2 614 m² 41%

dont 1 138 m² de place drainantes

Voies : 1 753 m² 27%

Parking: 80 places dont 2 PMR

Normes minimales de stationnement (1 place = 2.5x5 = 12.5 m²)

Surface plancher	Coefficient	Surface	Nbre places
SP commerce	60 %	600.00 m ²	48 pl
SP bureau	60 %	216.00 m ²	18 pl
SP entrepôts	10 %	46.00 m ²	4 pl
Nombre de places minimales selon la norme:			70 places
Nombre de places projet:			80 places

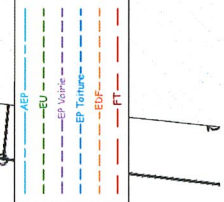


Photo 01: angle D19B et rue des romains



Photo 02: rue des romains



IMMALDI & Cie SAS
13, Rue Clément Ader
Parc d'Activité de la Coëlle
77230 DAMMARTIN-EN-GOËLE
SAS au capital de 100.000.000 €
RCS MEAUX B 378 568 638
SIRET 378 568 638 00043 APE 6820 B