



- voie privée
- Espace vert
- Aire de présentation des ordures ménagères lot 8-9-10
- Parcelle privée destinée à recevoir des logements aidés
- Parcelle privée
- Parcelle rétrocedée
- Réseau principal 3xPVC42/45
- Branchement 2xPVC42/45
- Chambre L3C
- Chambre L2T
- Regard de branchement 20
- Télécom
- Réseau principal
- Candélabre
- Éclairage
- Voilrie

IMMO PRO
 17 rue de Huningue
 68870 BARTENHEIM
 Tél. : 03 89 70 57 05

COMMUNE DE
BLOTZHEIM

LOTISSEMENT "RUE DU STADE"

ANNEXE 3: PLAN DES RESEAUX SECS

PHASE DE MISSION
PERMIS D'AMENAGER

ÉCHELLE : 1/250

Ce document est la propriété de AMS INGENIERIE, il ne saurait être cédé ou reprographié sans l'autorisation de son auteur. Ce document n'est valable que s'il porte le cachet et la signature originale.

INDICE	NATURE DE LA MODIFICATION



LOTISSEMENT "RUE DU STADE"

**TOPOGRAPHIE PERMETTANT DE SITUER
IN DANS L'ENVIRONNEMENT PROCHE**

PHASE DE MISSION

PERMIS D'AMENAGER

ECHELLE : 1/500

Blotzheim - Parking Stade

2020



Ce document est la propriété de AMS INGENIERIE, il ne saurait être cédé ou rétrocedé sans l'autorisation de son architecte. Ce document n'est valable que s'il porte le cachet et la signature originale.

INDICE NATURE DE LA MODIFICATION


T_PA06 - BLOTZHEIM - LOTISSEMENT PARKING STADE.dgn
ETABLI PAR : J.S. VERIFIE PAR : T.S.



VUE 1



VUE 2

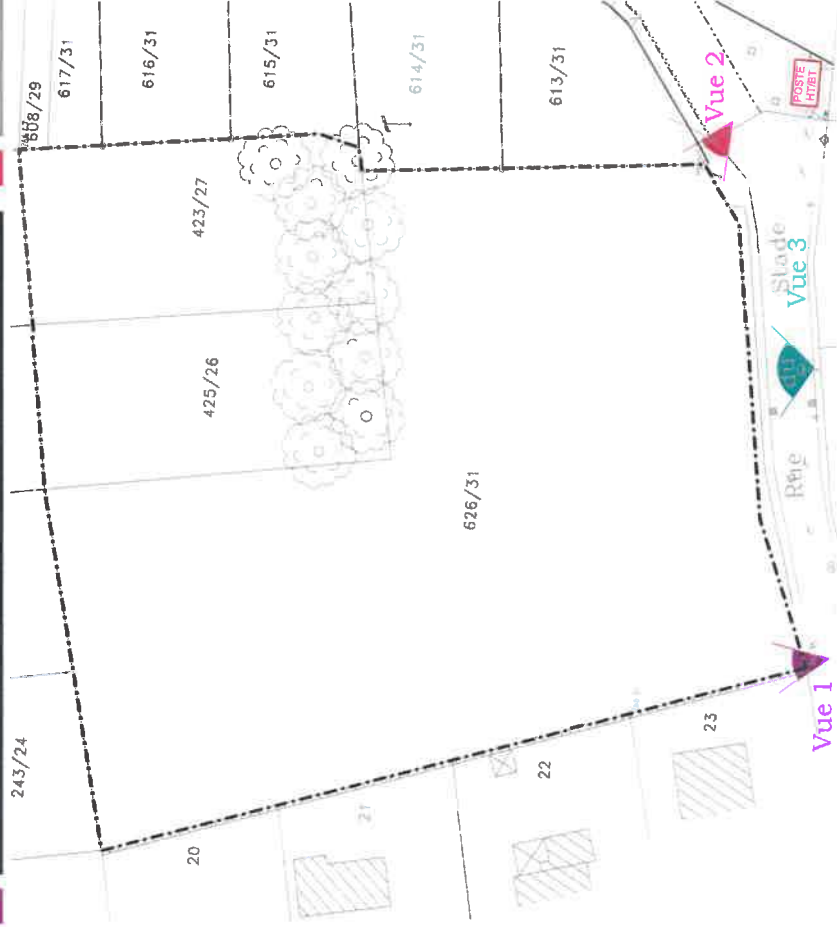

VUE 3

- Parcelle projet
- Parcelle privée
- Voie privée
- Espace vert
- Aire de présentation des ordures ménagères
- Parcelle privée destinée à recevoir des logements aidés
- Voirie
- Voie T2
- Aire de présentation des ordures ménagères



IMMO PRO
 17 rue de Huringue
 68870 BARTENHEIM
 Tél. : 03 89 70 57 05

COMMUNE DE
BLOTZHEIM

AMÉNAGEMENT "RUE DU STADE"

PLAN DE COMPOSITION

PHASE DE MISSION
PERMIS D'AMENAGER

ECHELLE : 1/250

Parking Stade

Ce document est la propriété de AMS INGENIERIE, il ne saurait être cédé ou reprographié sans l'autorisation de son auteur. Ce document n'est valable que s'il porte le cachet et la signature originale.

INDICE	NATURE DE LA MODIFICATION





IMMO PRO
17, rue de Huringue
68870 BARTENHEIM
Tél. : 03 89 70 57 05

COMMUNE DE
BLOTZHEIM

LOTISSEMENT "RUE DU STADE"

PA1: PLAN DE SITUATION DU TERRAIN



PHASE DE MISSION

PERMIS D'AMENAGER

ECHELLE : 1/1000

Dossier : BLOTZHEIM - Parking Stade
N° plan : PA00
Date de création : 16.12.2020



T_PA01 - BLOTZHEIM - LOTISSEMENT PARKING STADE.dgn
ETABLI PAR : J.S. VERIFIE PAR : T.S.

INDICE NATURE DE LA MODIFICATION

Ce document est la propriété de AMS INGENIERIE, il ne saurait être cédé ou reproduit sans l'autorisation de son auteur. Ce document n'est valable que s'il porte le cachet et la signature originale.

Vue satellite



Plan cadastral



Projet



