


# Projet boisement terres agricoles - Monsieur Reinert

Commentaire : Parcelle cadastrale 36 section ZI en partie.

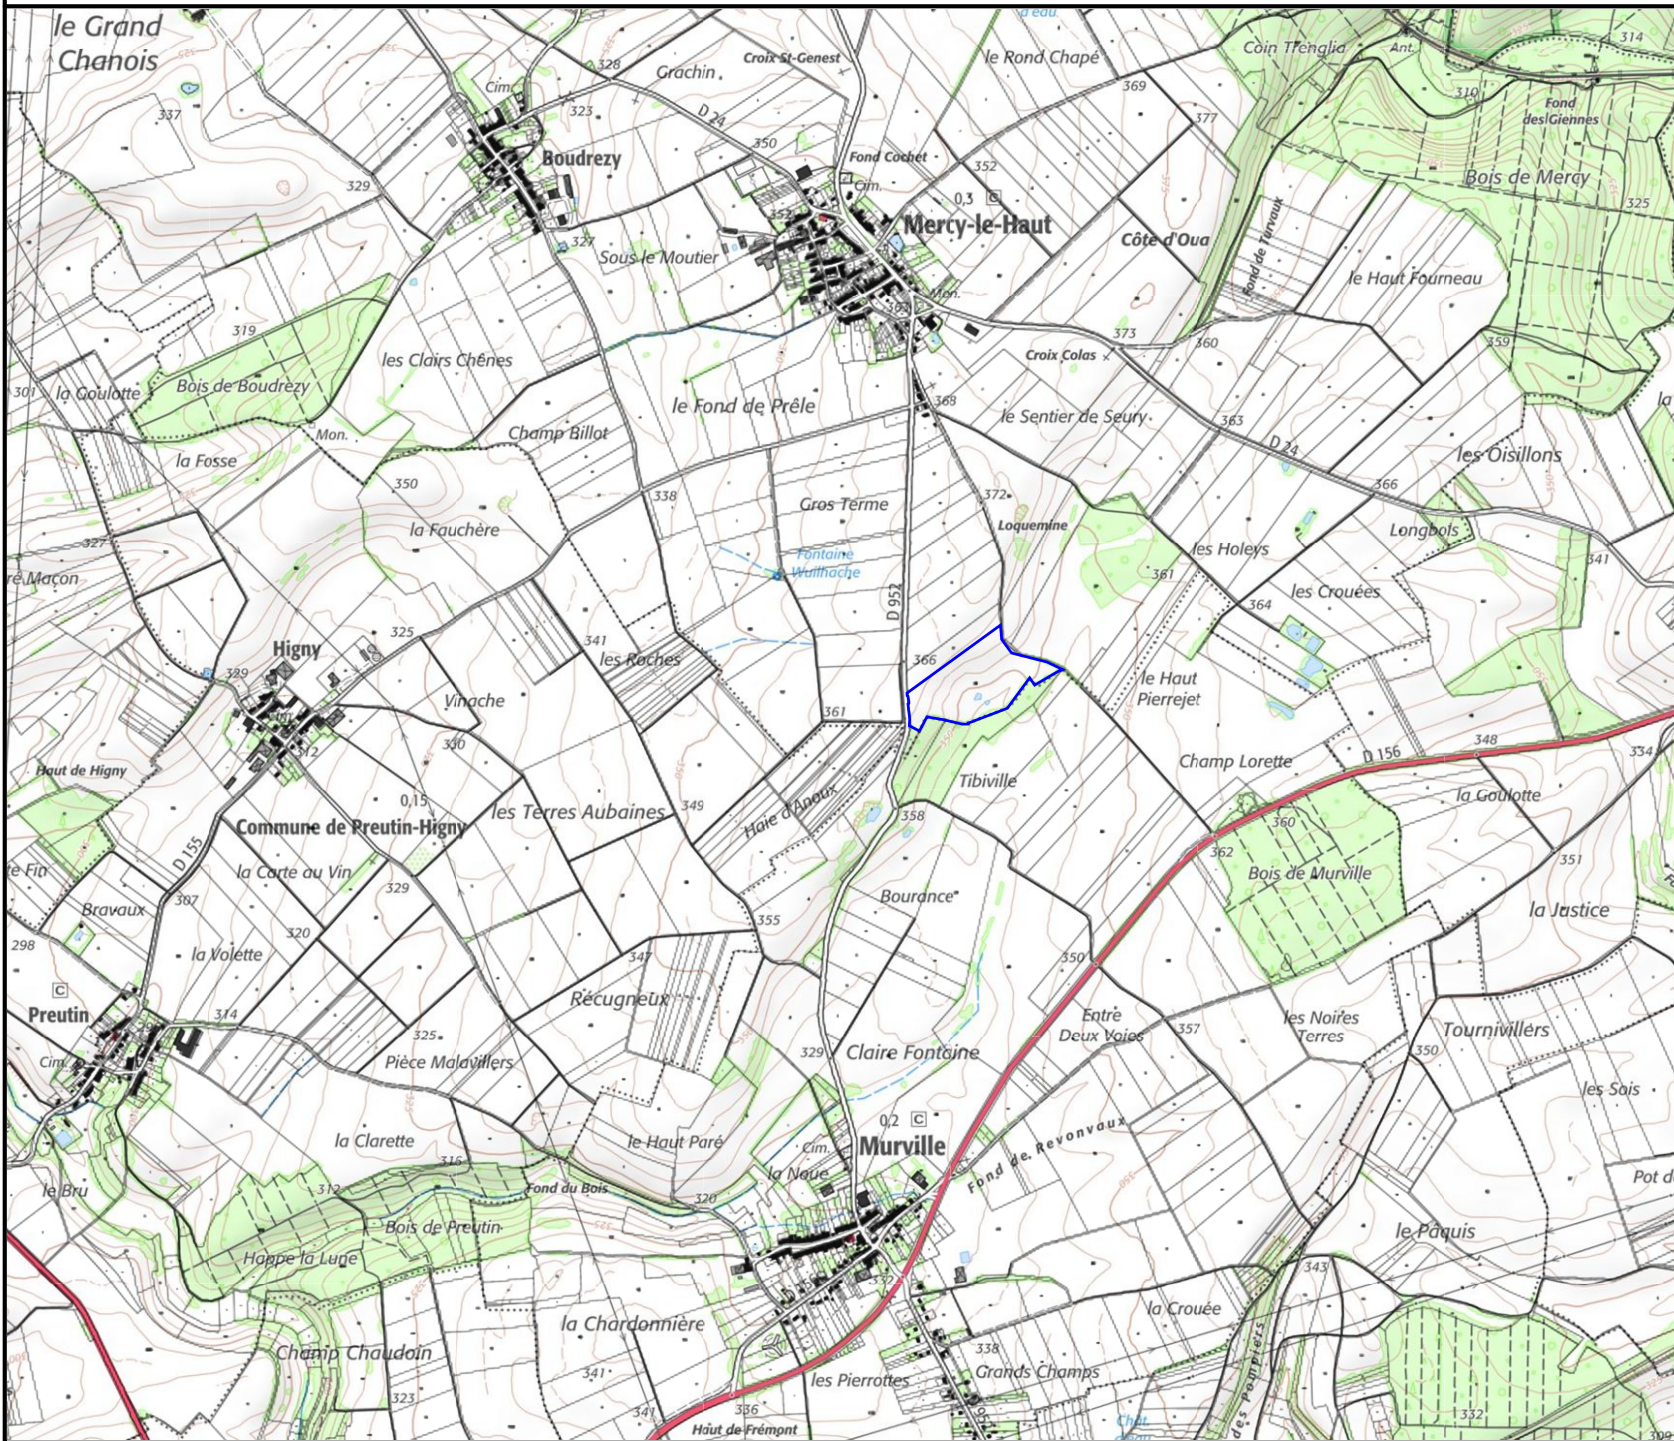

N  
W E S  
0 100 200 300 500m

● x:905285 y:6920801  
(RGF93)

03/09/2019

Sources : ©CNPF® ©IGN® ©INPN®  
Réalisation : ©CNPF, servcarto.fop v1.4