


DEPARTEMENT  
( 08 )  
COMMUNE  
2015

MAIRIE  
SERVICE DU PLAN

Echelle: 1/3672 (2000)

# EXTRAIT DU PLAN CADASTRAL

Section: ZI, Feuille 01

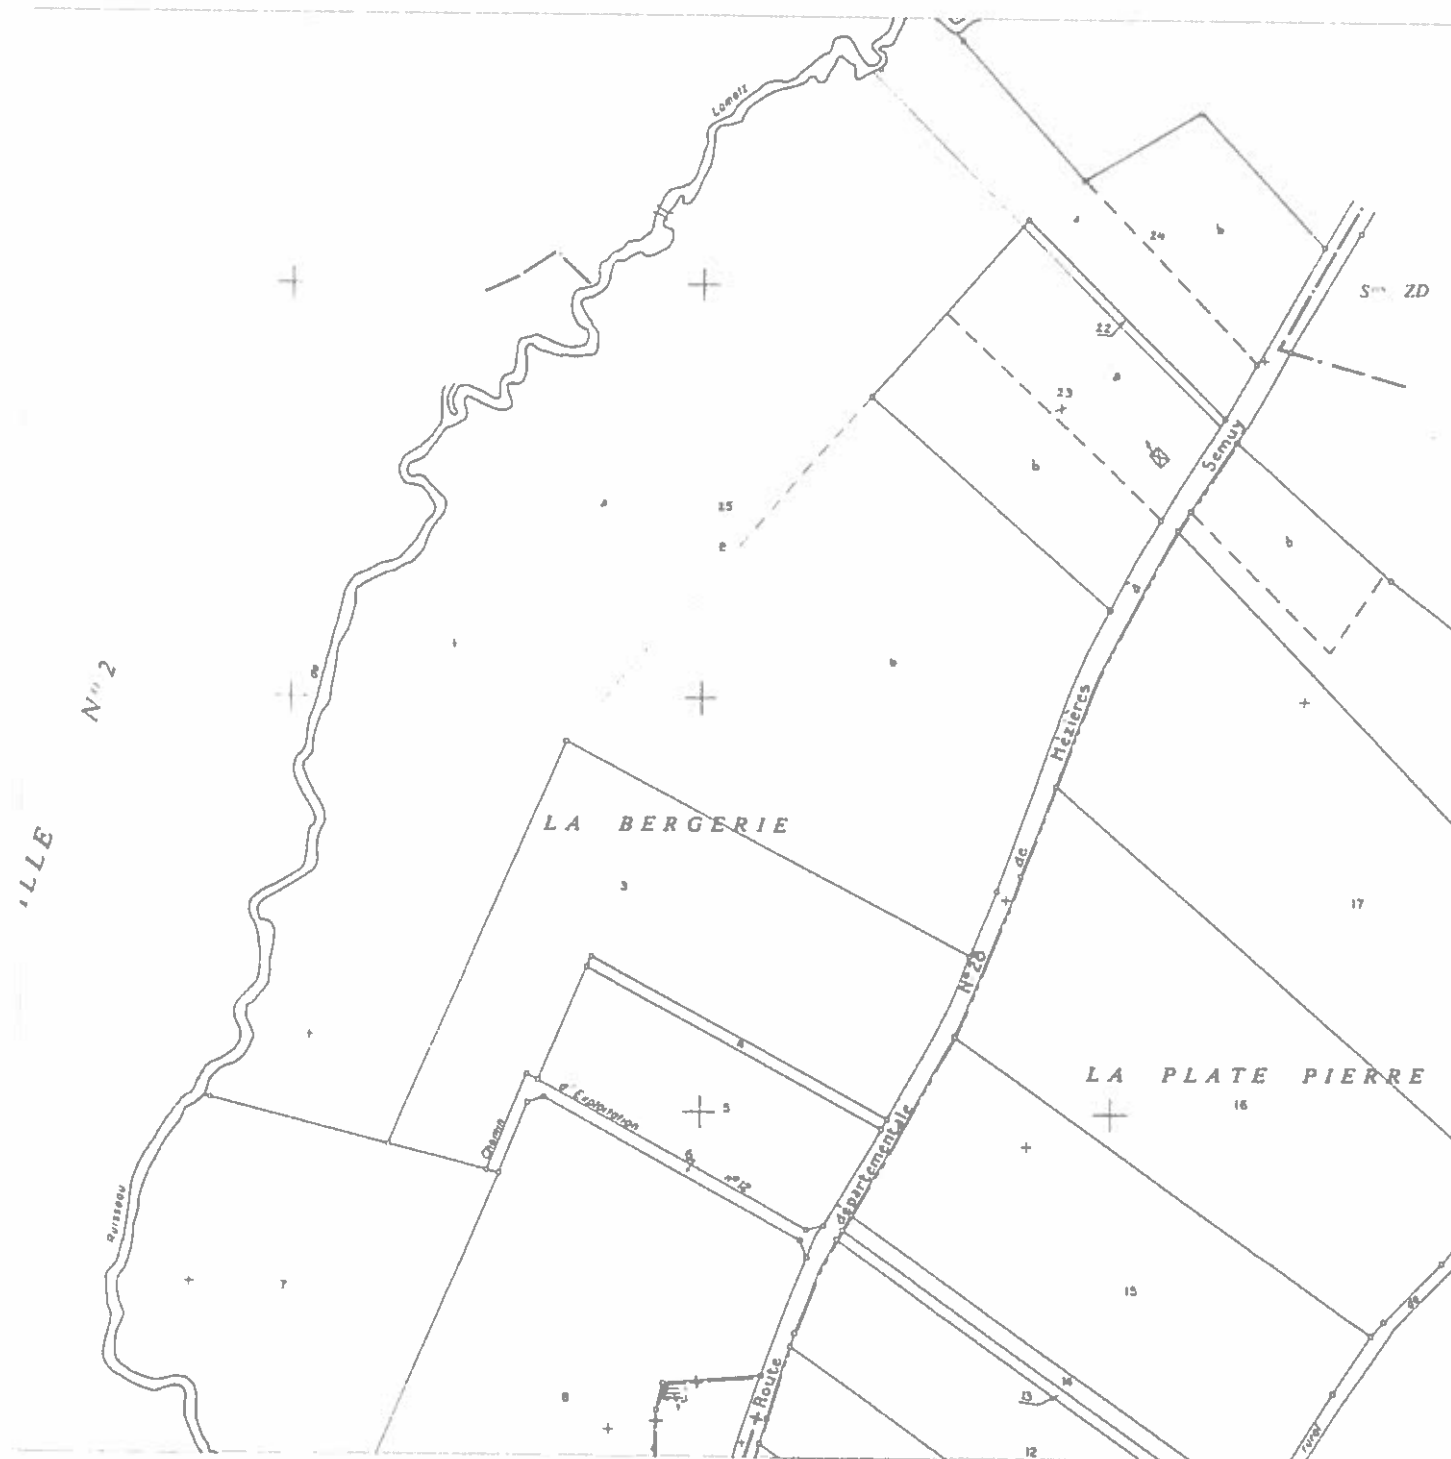

Le présent extrait est :  
**GRATUIT !**  
Cachet

le 05/11/2019  
Signature

DEPARTEMENT

( 08 )

COMMUNE

2015


MAIRIE

SERVICE DU PLAN

Echelle: 1/1836 (2000)

# EXTRAIT DU PLAN CADASTRAL

Section: ZI, Feuille 01

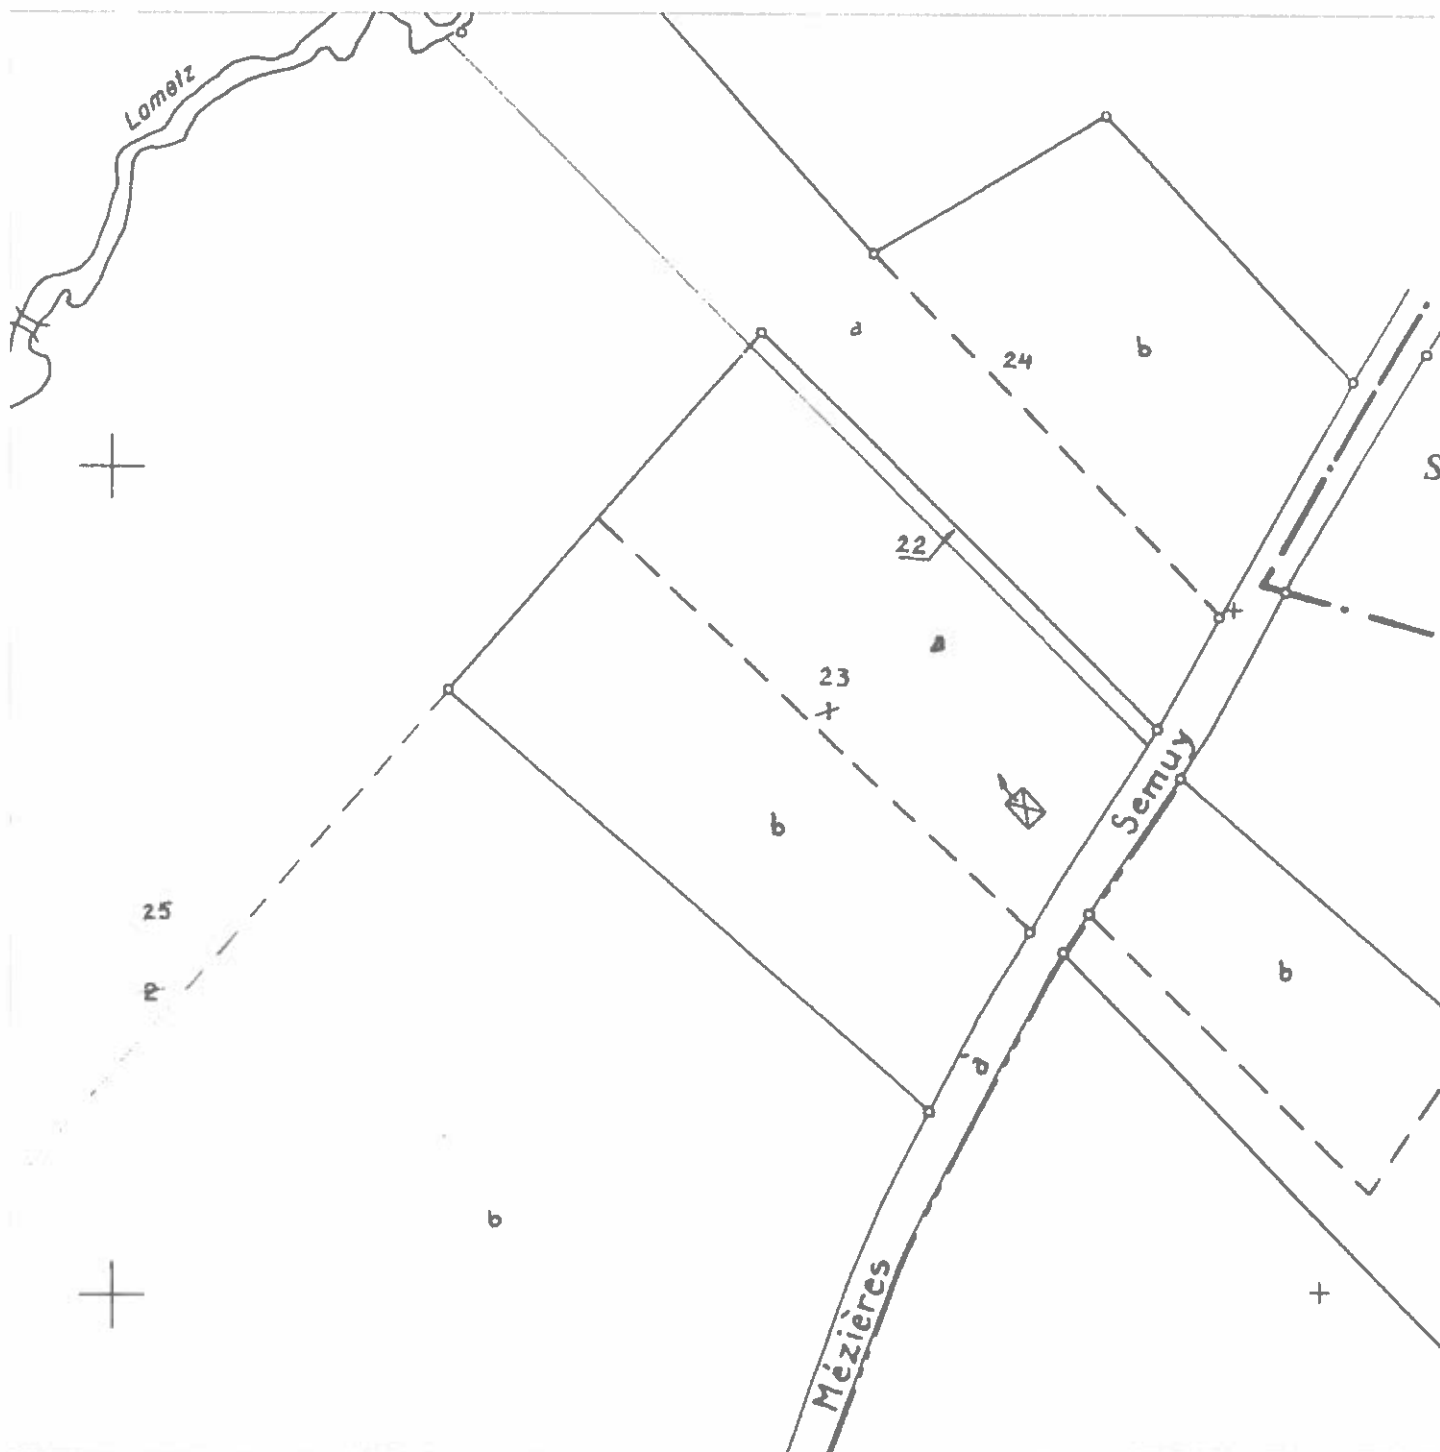

Le présent extrait est :  
**GRATUIT !**  
Cachet:

le 05/11/2019  
Signature