

Département du HAUT-RHIN
68 300 - SAINT-LOUIS
Rue de Séville

EXTENSION D'UN PARKING AERIEN

MAITRE D'OUVRAGE

S.A.S. ALCOBA DISTRIBUTION



ARCHITECTE
ACGC
Architecture

5 Avenue Charles de GAULLE
51510 FAGNIERES
Tél. : 06.13.32.20.55
Siret 810 501 767 00018
E.mail : acgc.architecture@gmail.com



MAITRE D'OEUVRE
ATEBAT

5 Avenue Charles de GAULLE
51510 FAGNIERES
Tél. : 03.26.68.57.93
Fax. : 03.26.68.58.13
Siret 493 009 484 00012
E.mail : contact@atebat.fr
Web : www.atebat-agence.com





PLAN DE SITUATION EXTRAIT CADASTRAL



PERMIS DE CONSTRUIRE

| PC1 | INDICE | PAR | DATE | |
|-----|--------|-----|------|--|
| | | | | |
| | | | | |
| | | | | |
| | | | | |
| | | | | |
| | | | | |
| | | | | |
| | | | | |
| | | | | |

FAGNIERES LE : 26/06/2020 ECHELLES : 1/10000-1/2500 N° DOSSIER : 1229 L N° D'AFFAIRE :5003-0219 DESSINE PAR : NM

Ce document est réalisé spécialement pour l'affaire en référence. Toute utilisation totale ou partielle des informations contenues dans celui ci, ainsi que la divulgation à un tiers ne peuvent être réalisées qu'avec l'autorisation écrite d' ACGC ARCHITECTURE et ATEBAT

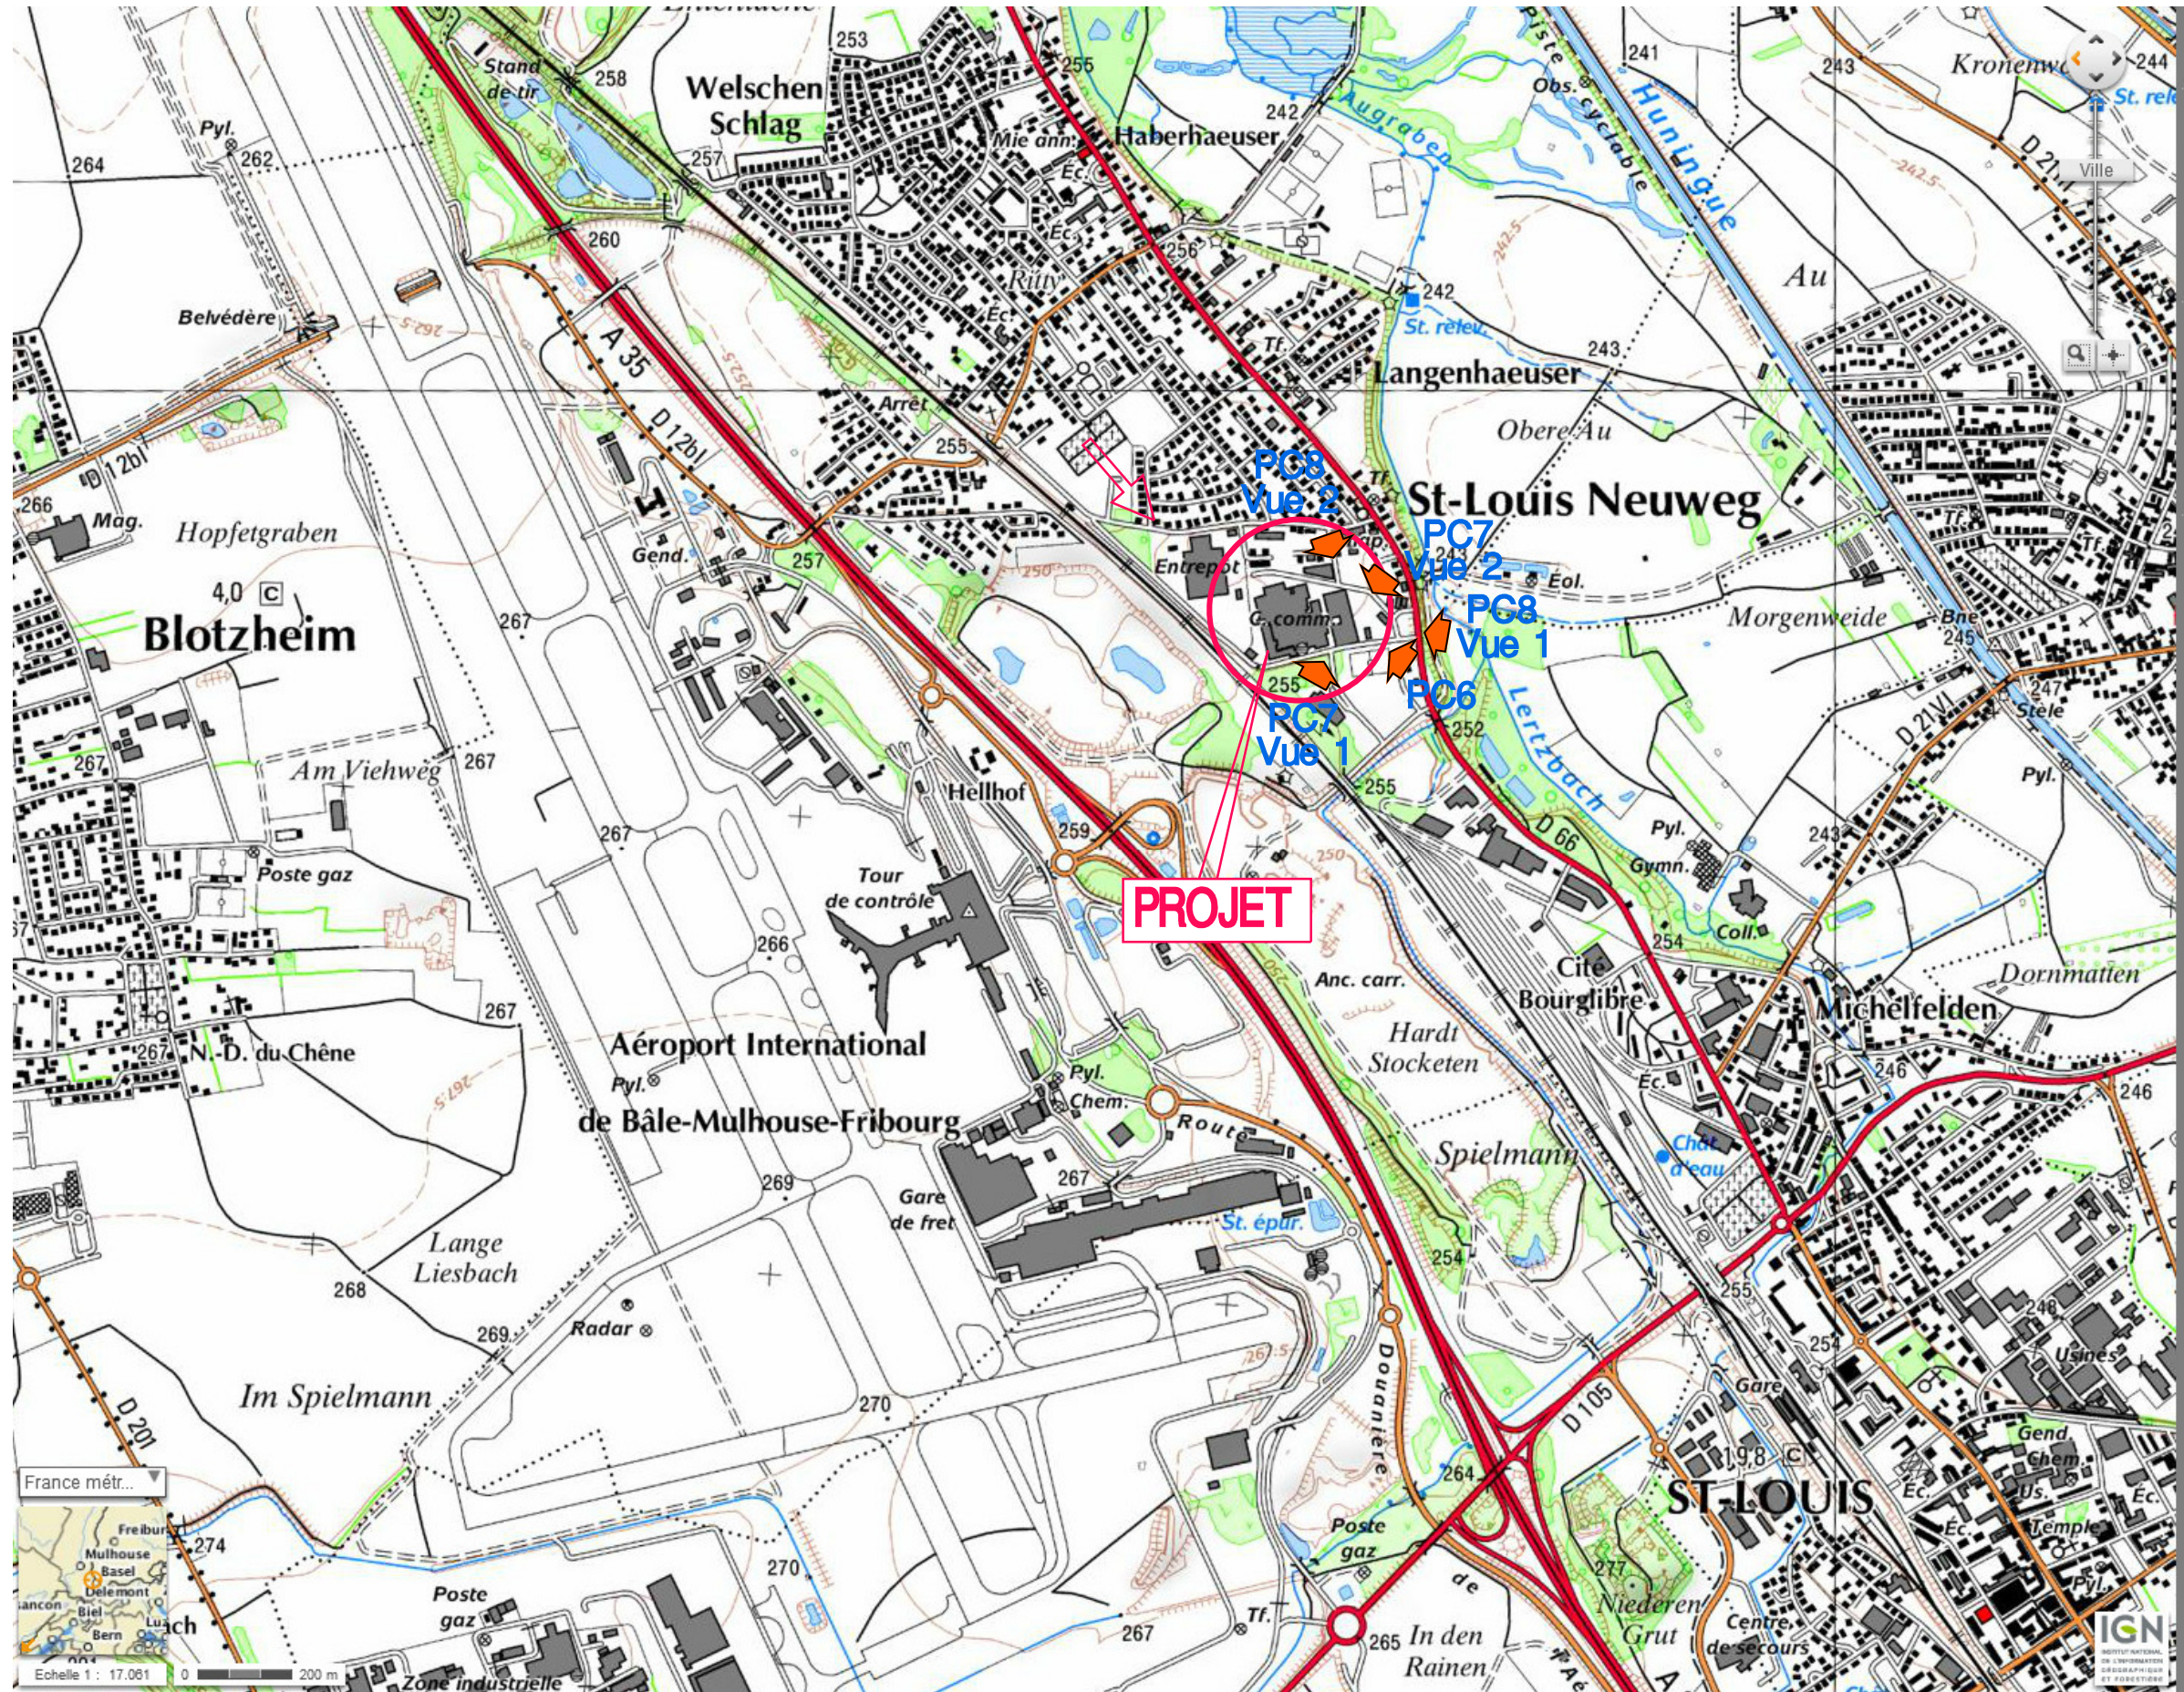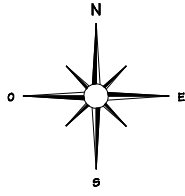

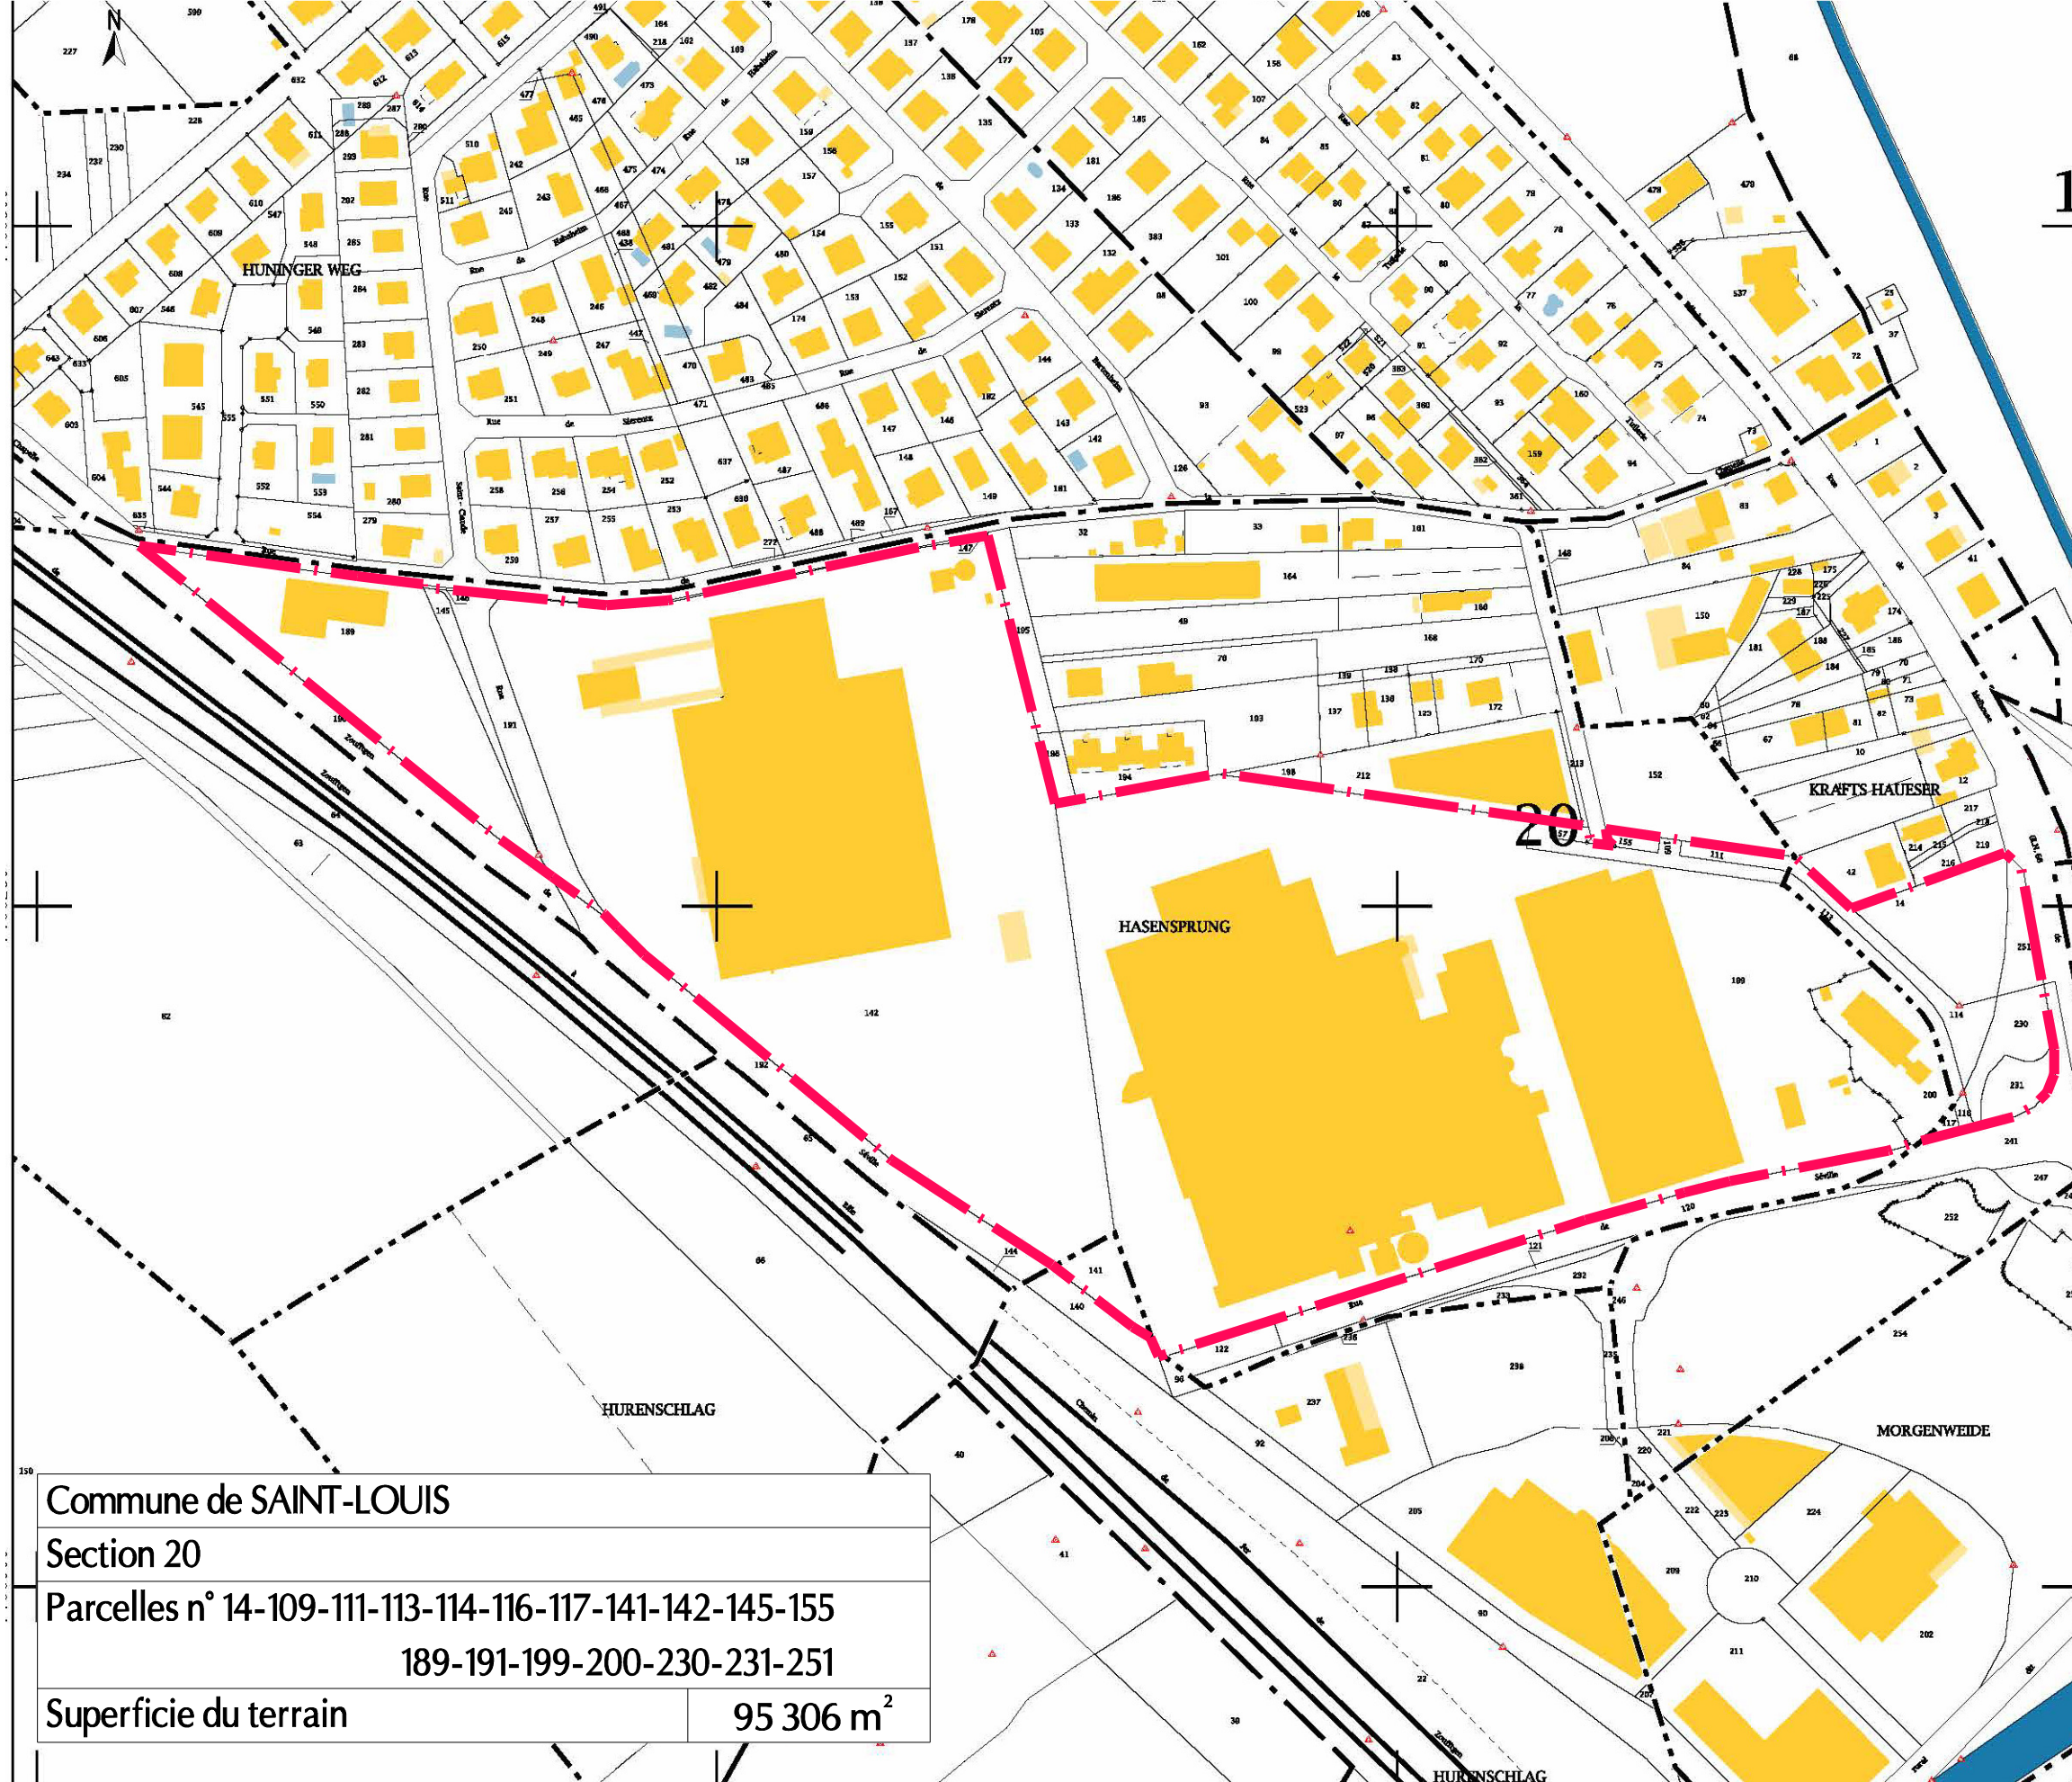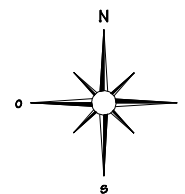

| | |
|--|-----------------------|
| Commune de SAINT-LOUIS | |
| Section 20 | |
| Parcelles n° 14-109-111-113-114-116-117-141-142-145-155 189-191-199-200-230-231-251 | |
| Superficie du terrain | 95 306 m ² |