


**Extension du parking de la gare de Mommenheim**

Echelle 1 : 25 000  
 0 plan au 1/25000e

500 m




RUE de la Gare  
Mommenheim, Grand Est  
Google  
Street View

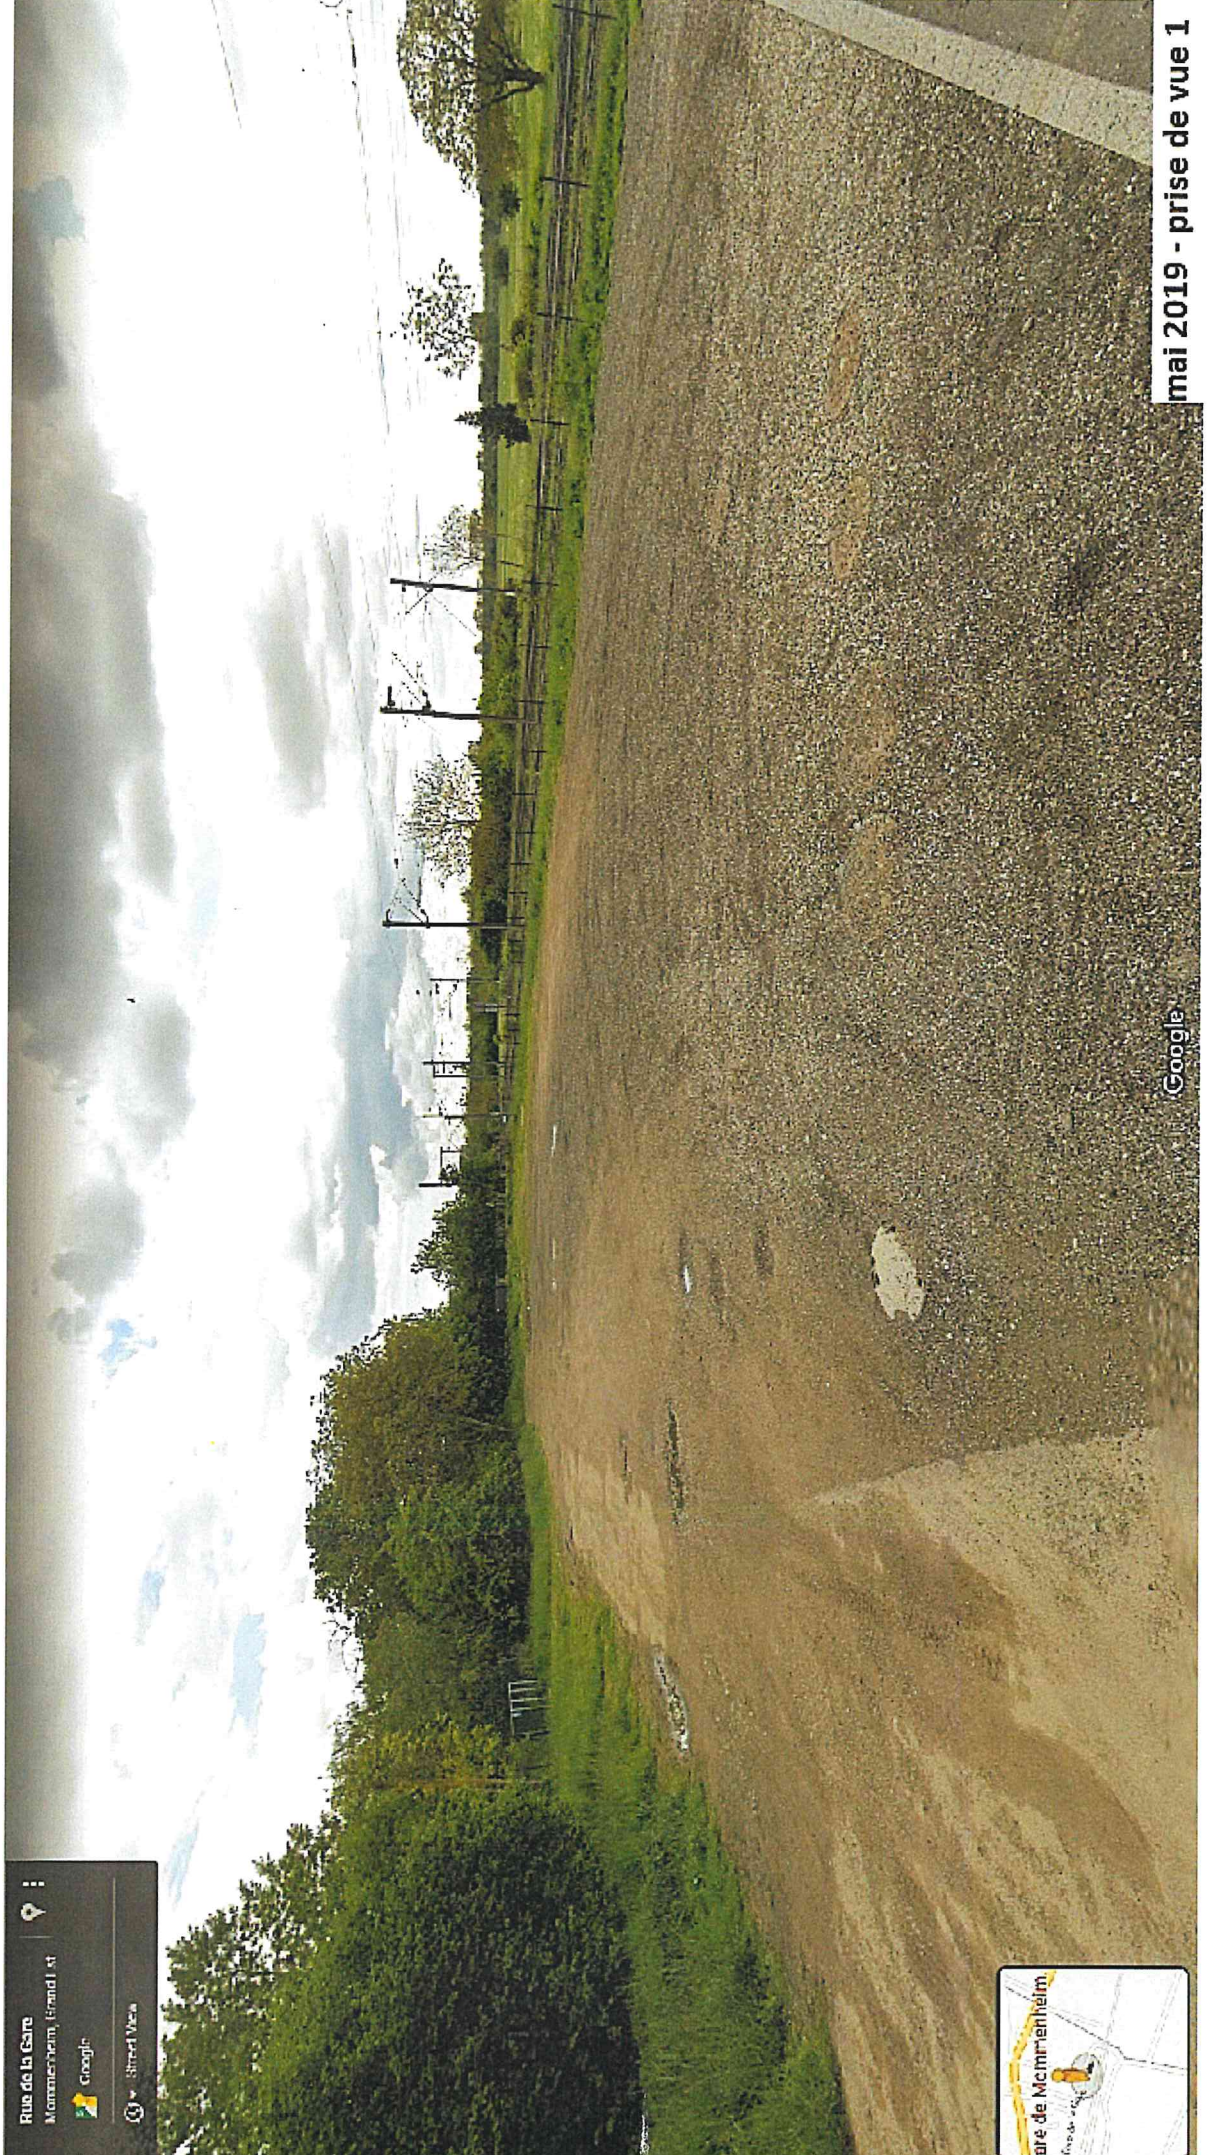

Google

mai 2019 - prise de vue 1

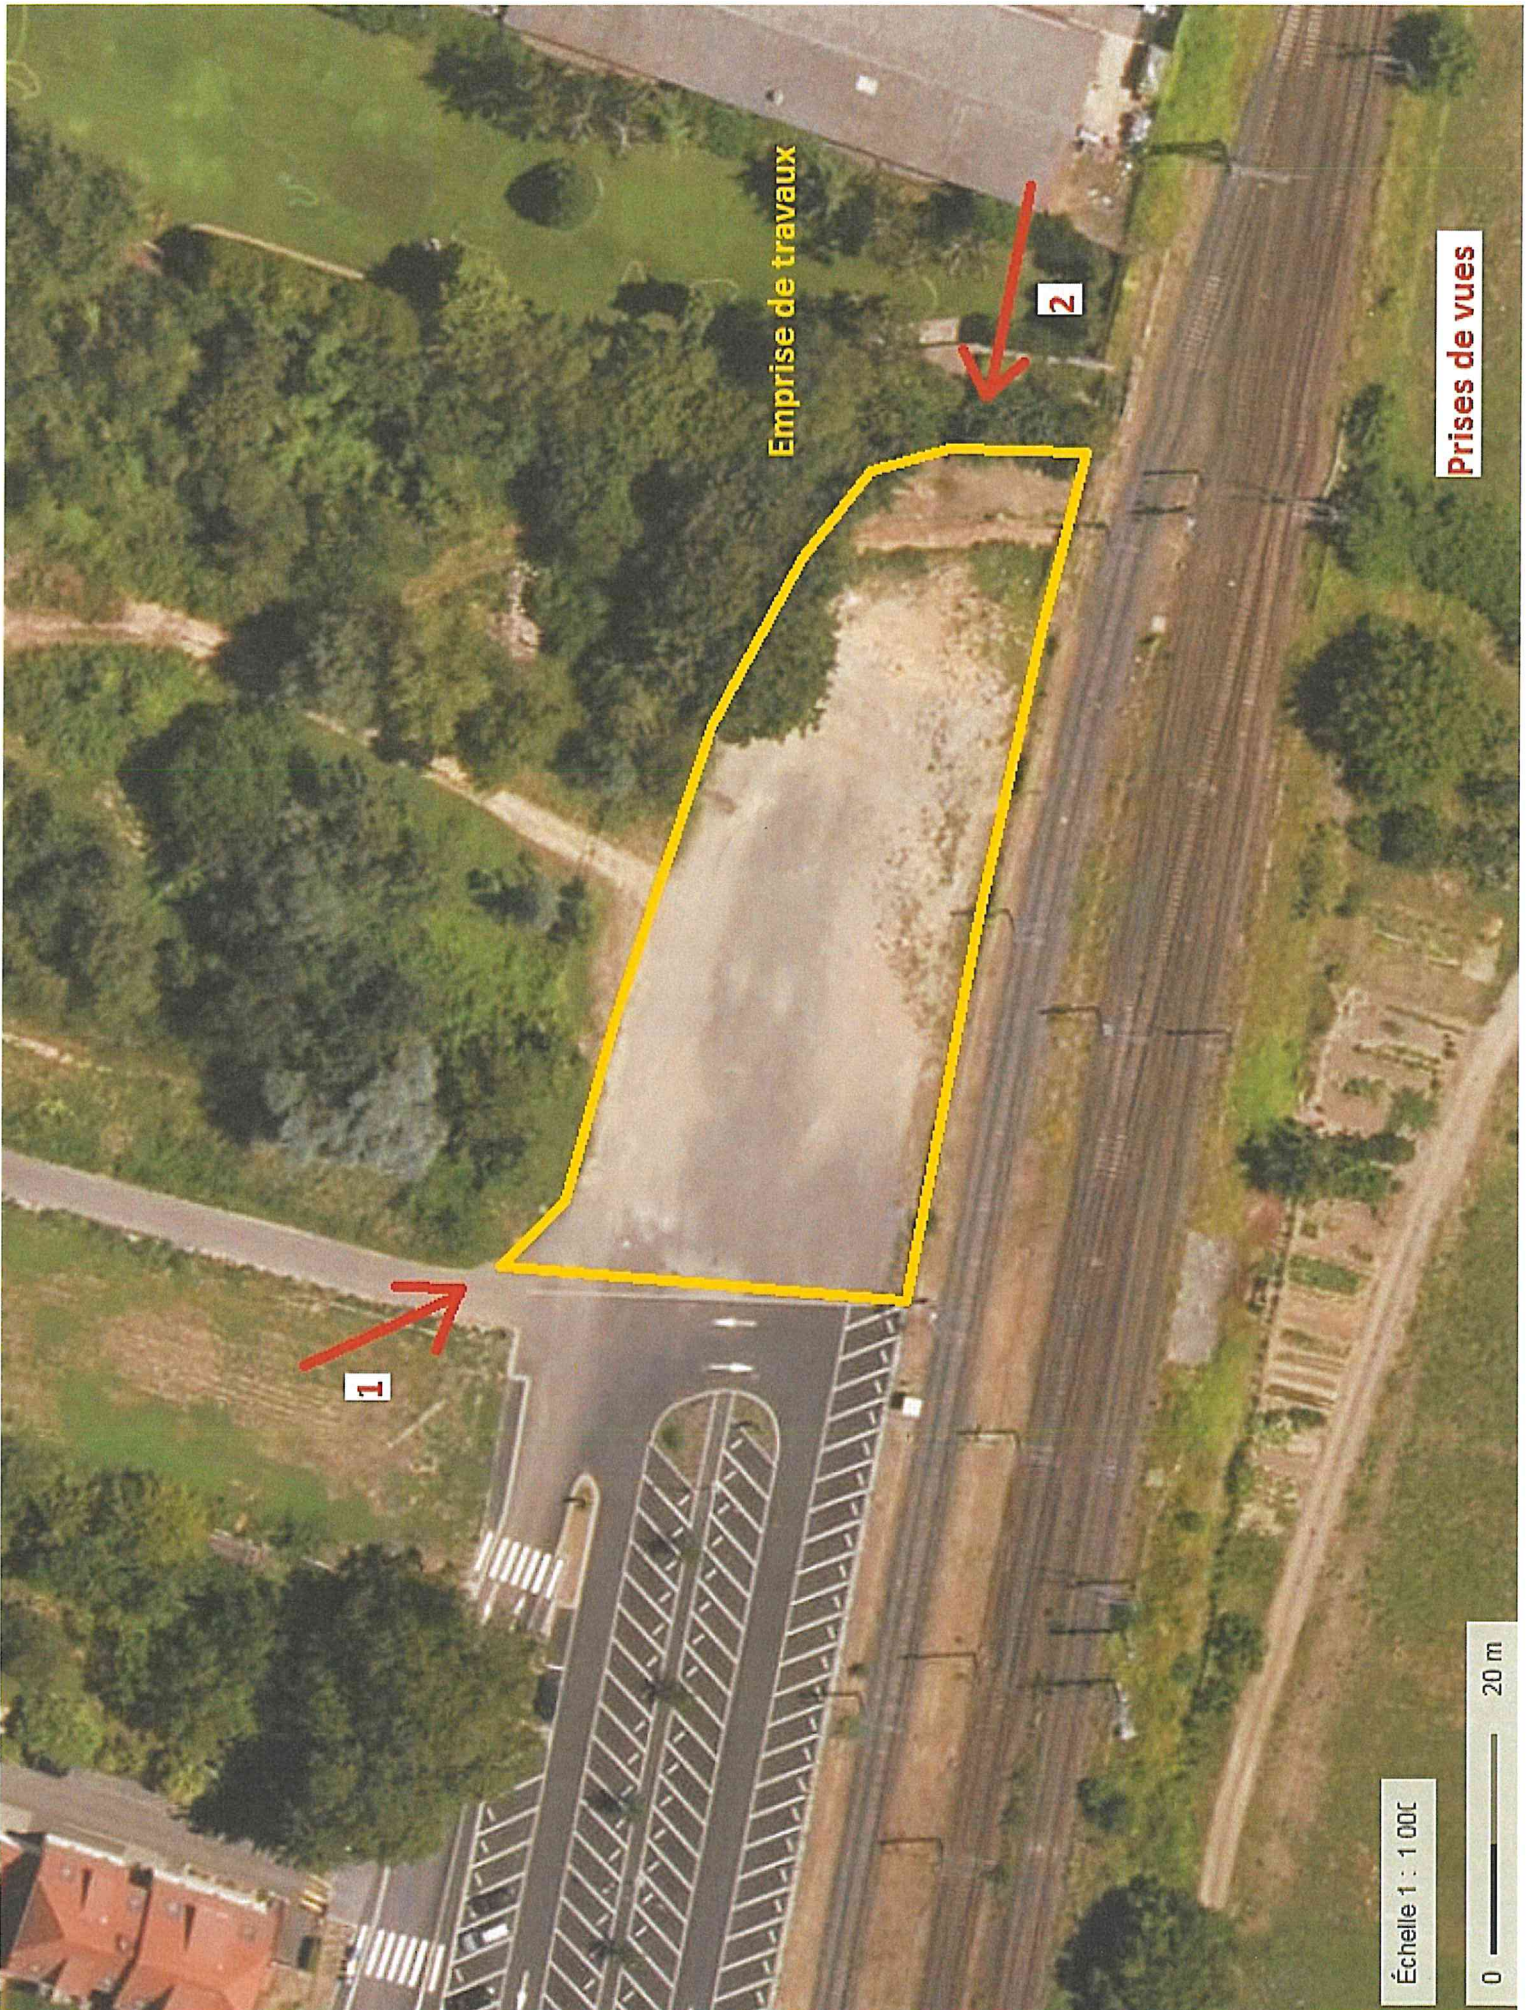

Emprise de travaux

Prises de vues

1

2

Échelle 1 : 1 000

0 20 m



juillet 2021

Échelle 1 : 2 000



