

Projet ombrières photovoltaïques Aéro- Metz-Nancy-Lorraine


Annexe 2 : Plan de situation

Echelle: 1 / 25 000

Date : 18/05



Trina Solar France
5 rue Jules de Ress
31 000 Toulouse

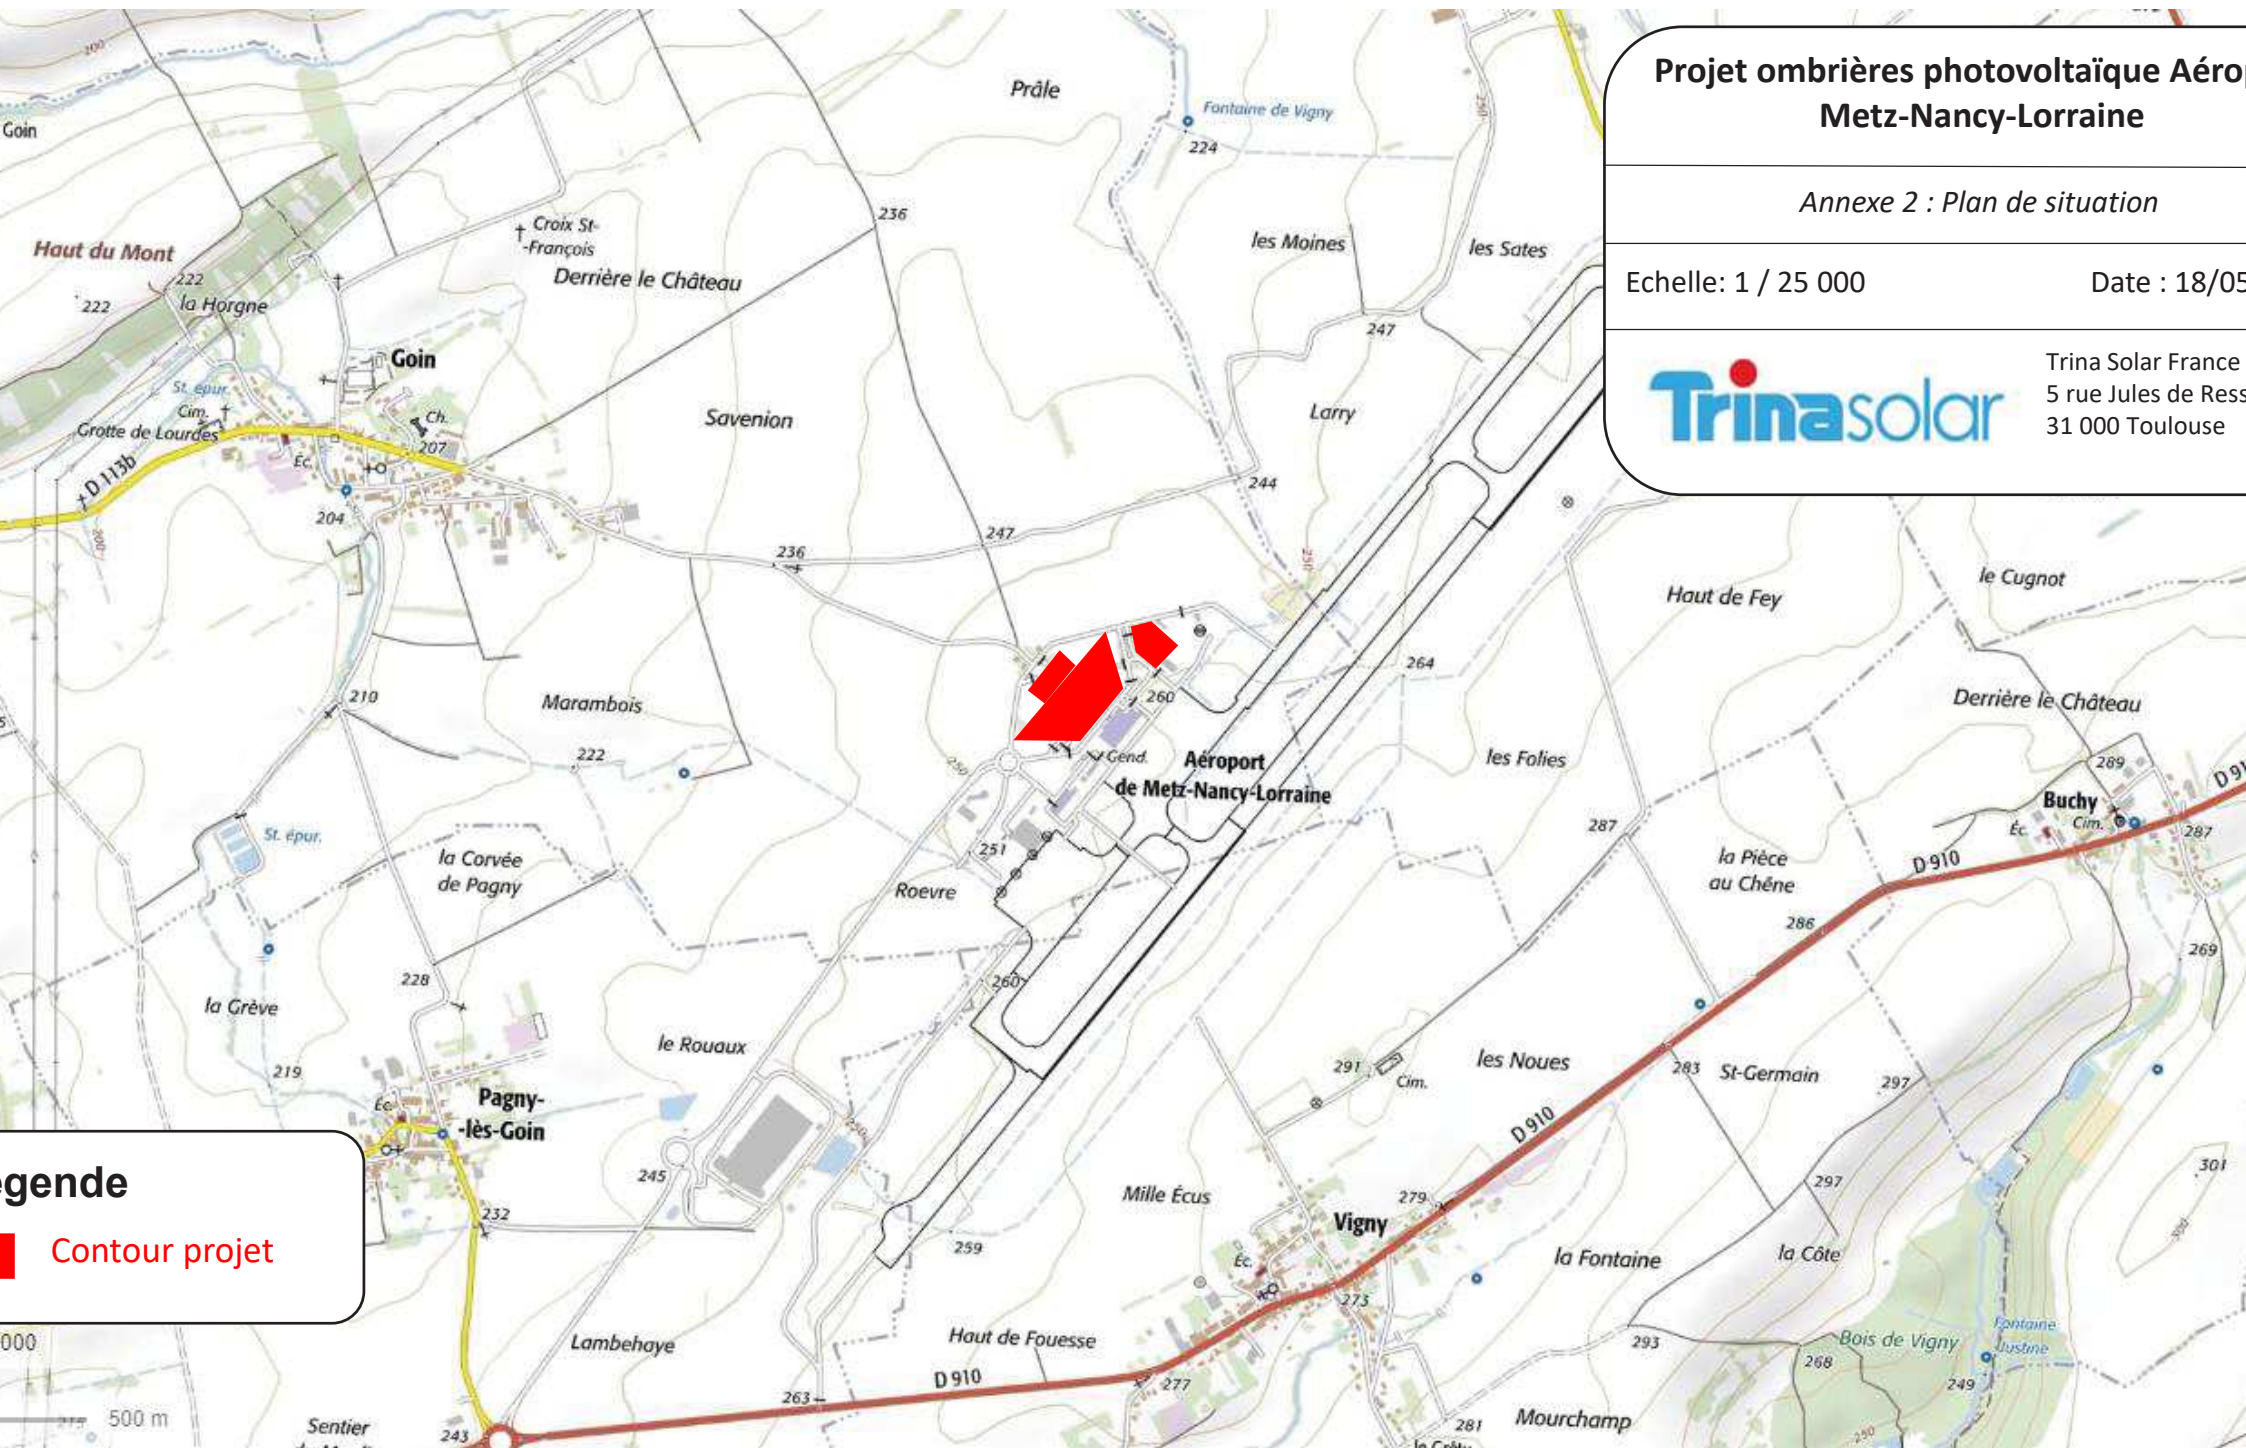

legende

Contour projet