
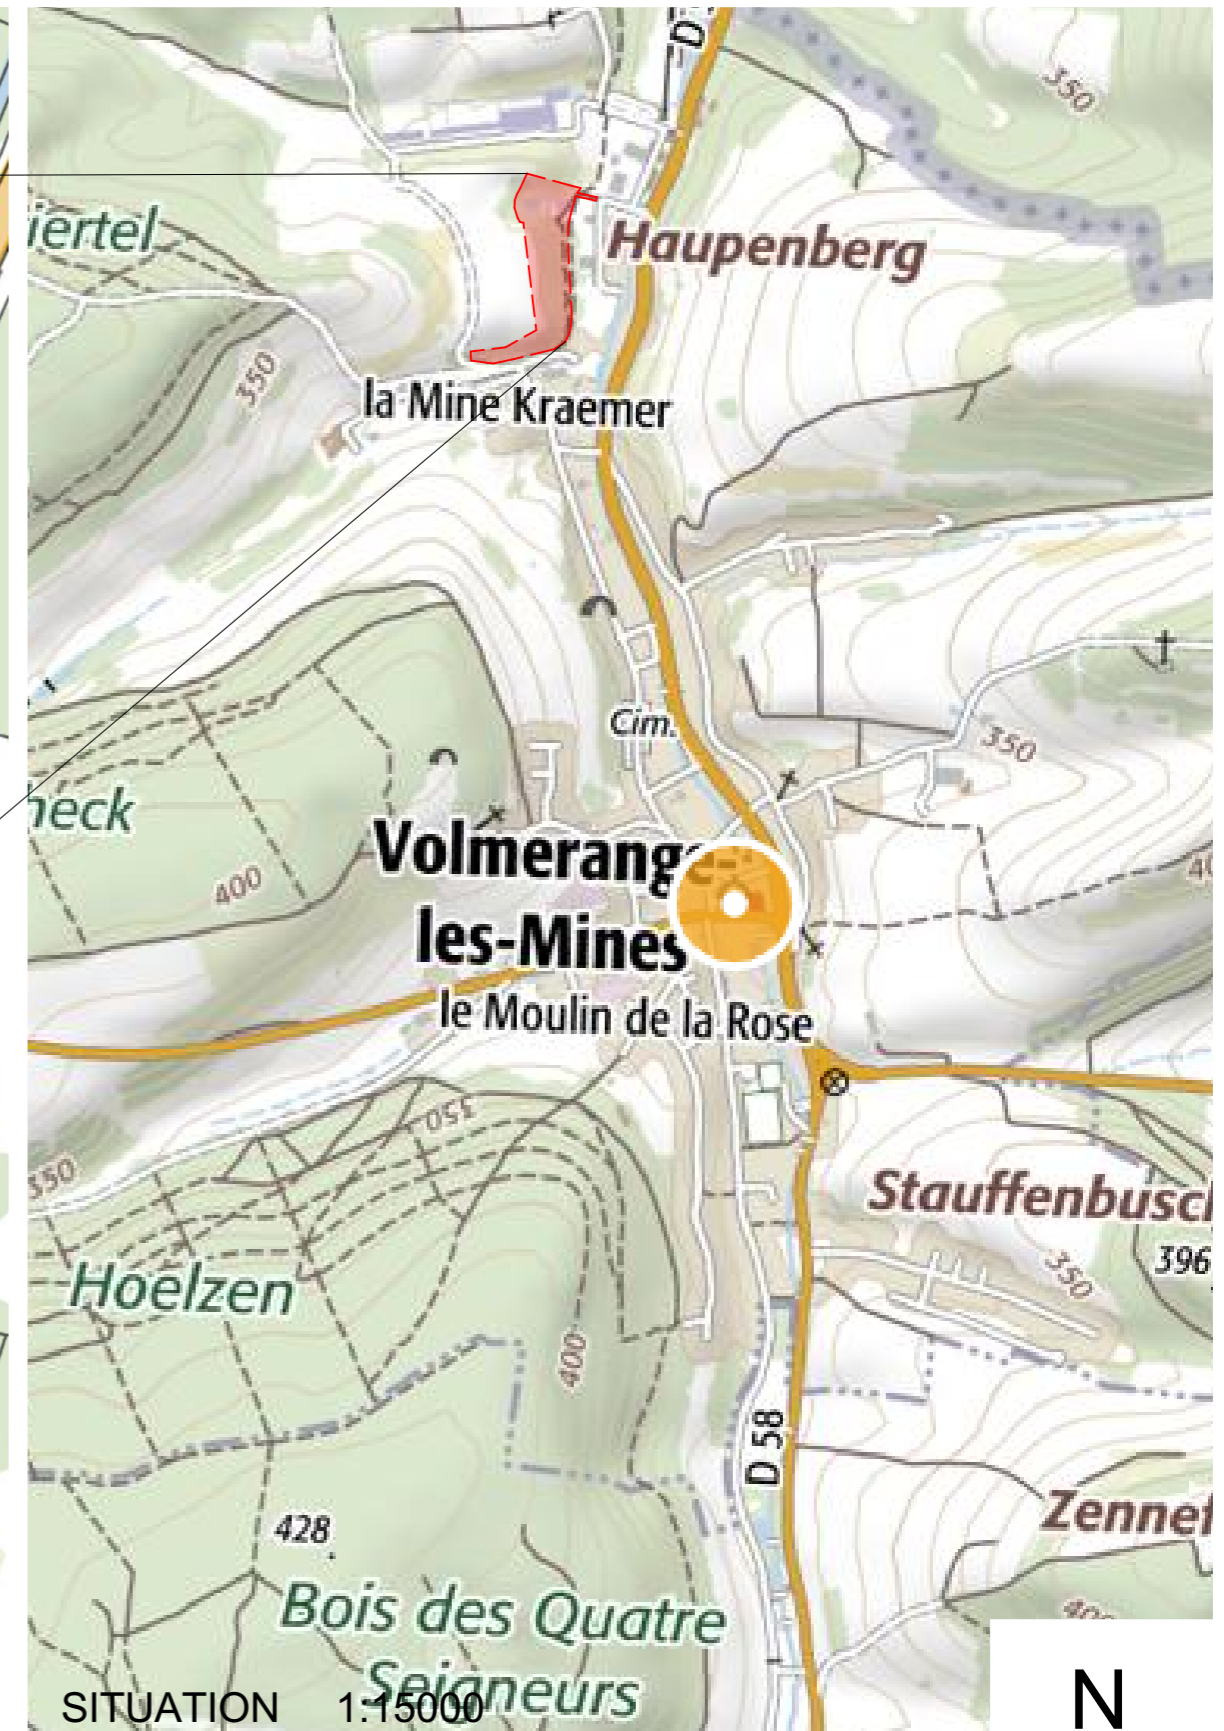


SITUATION 1:2000

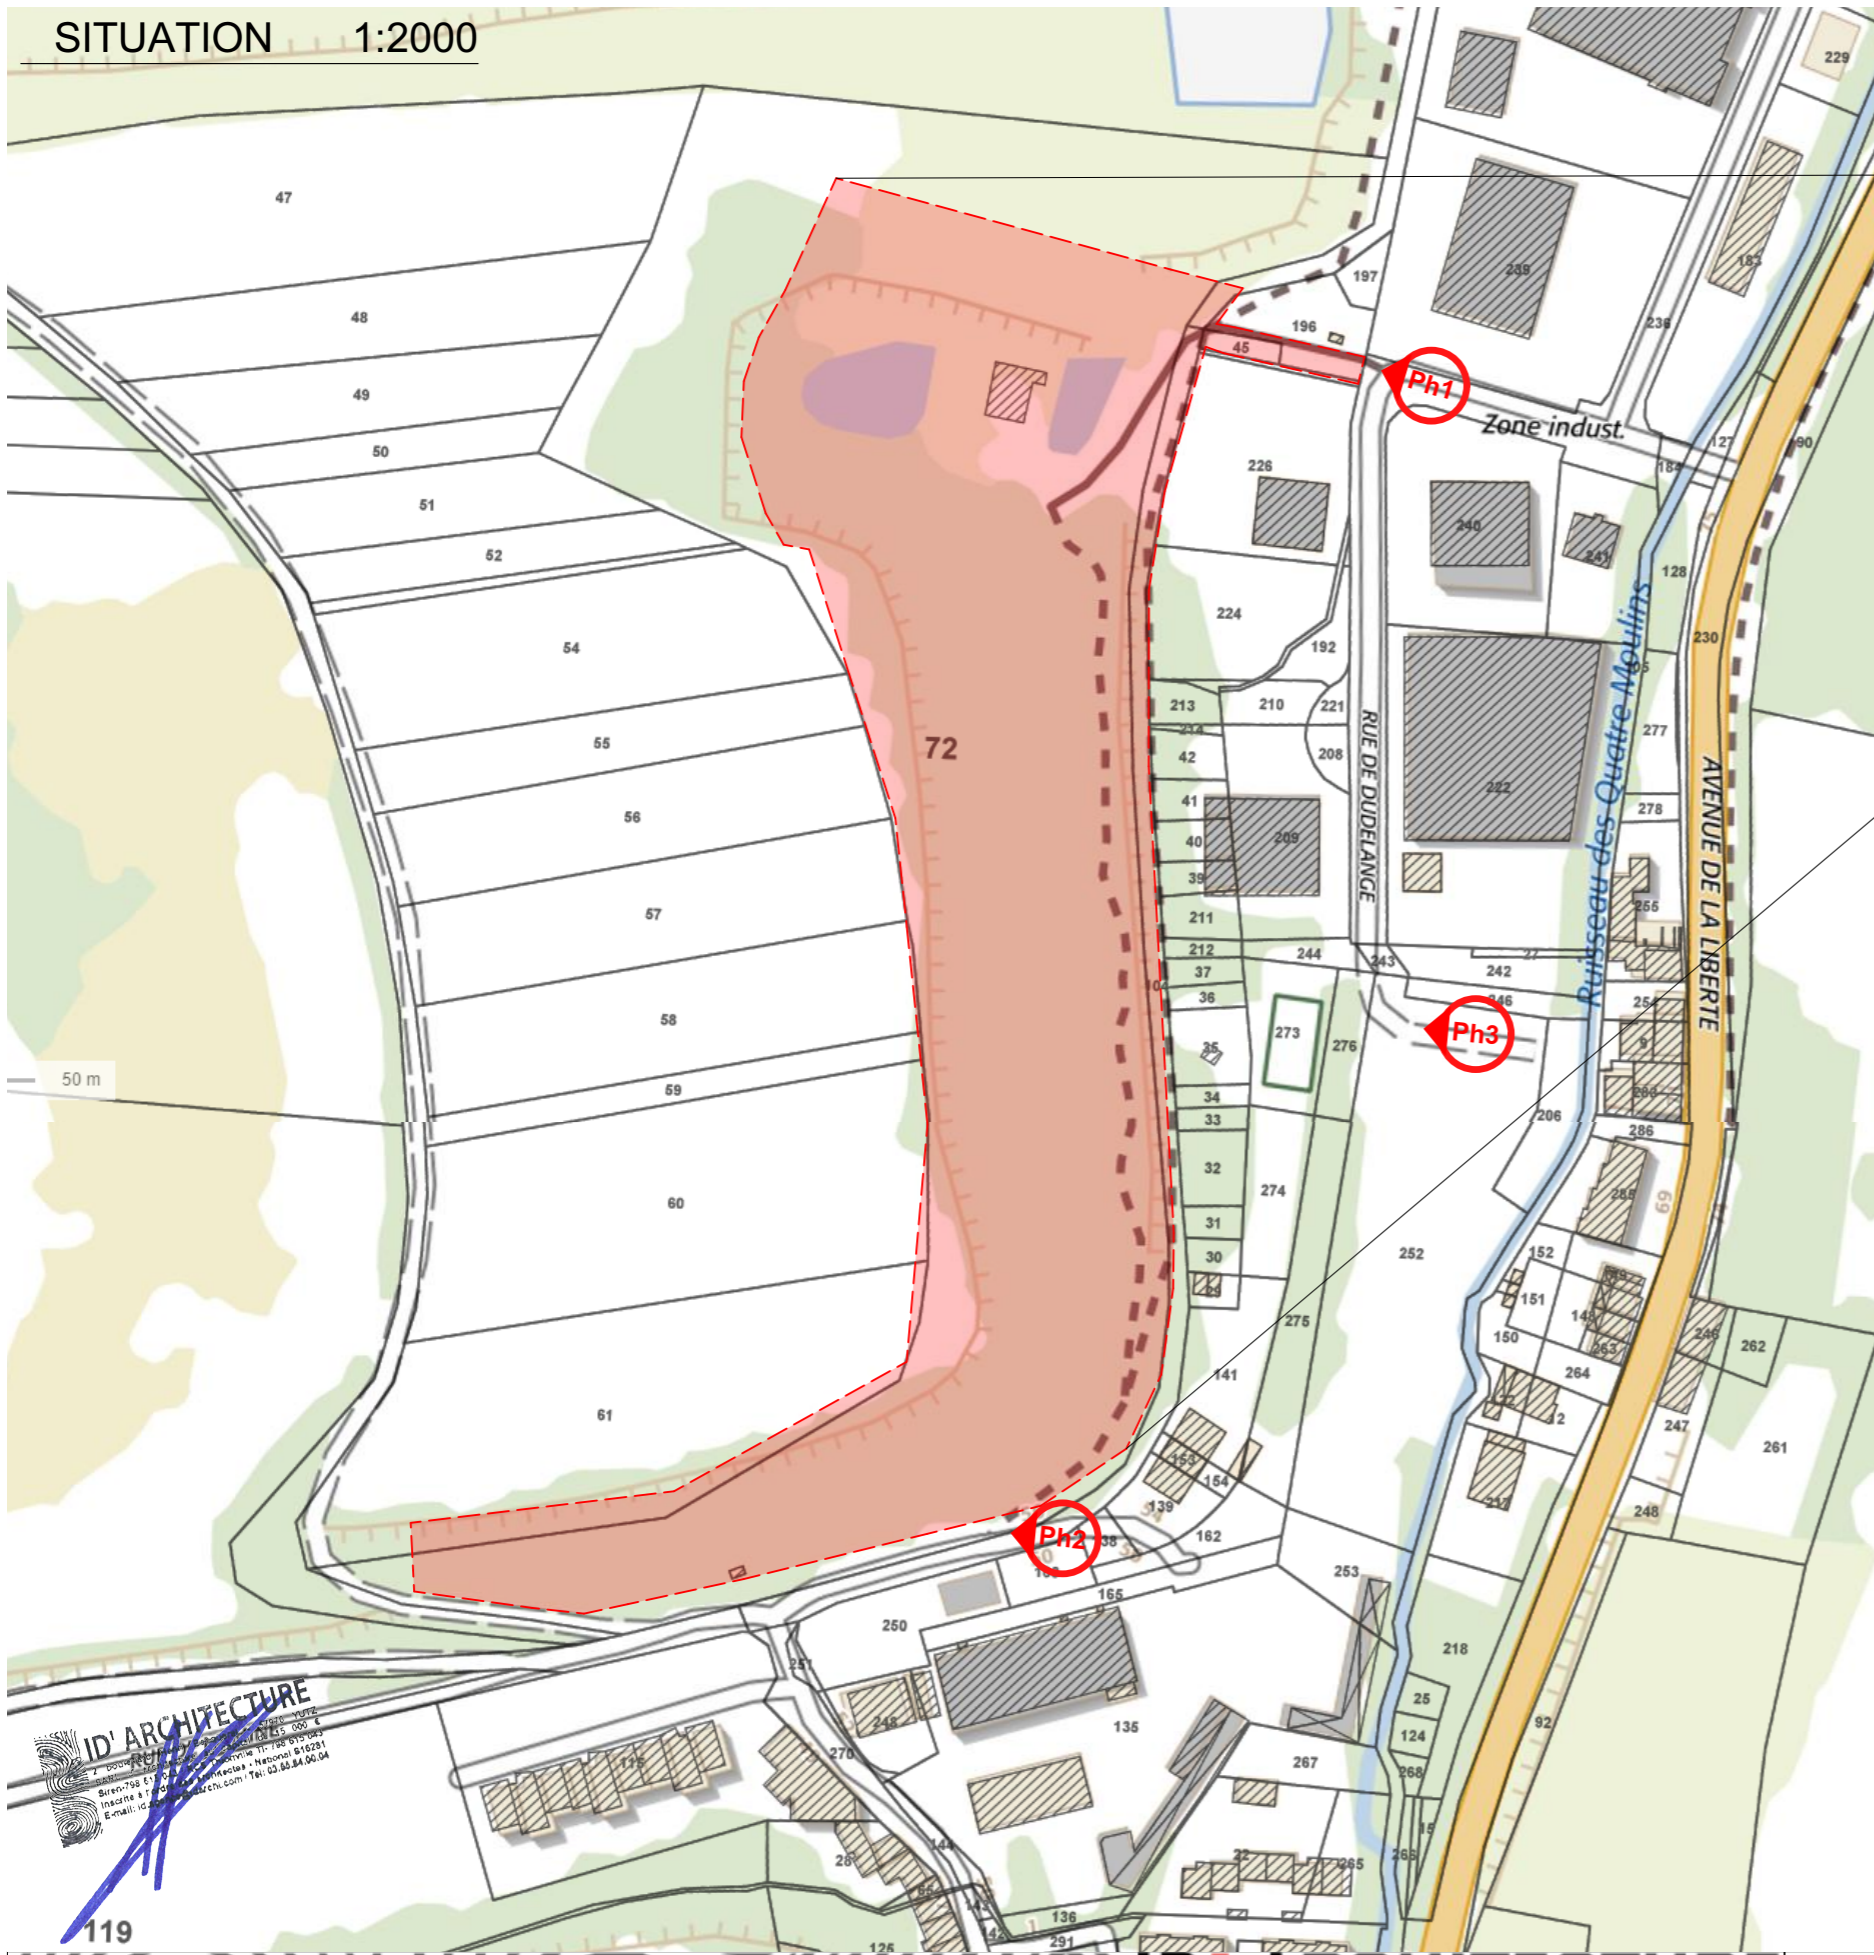

SITUATION 1:15000

Commune de VOLMERANGE LES MINES
 Lieu dit LANGENBERG
 Avenue de la liberté - Rue de la mine
 Parcelle n°72 section 32: surface cadastrale 3Ha99a96ca
 Emprise à défricher: 2Ha48a17ca

ID'ARCHITECTURE
 2 Boulevard Henri Becquerel - 57970 YUTZ
 Tel: 03.55.84.00.04
 Email: idarchi@gmail.com

ID'ARCHITECTURE
 ANTOINE ■ BIBAS ■ JACOB

ARCHITECTE ID'ARCHITECTURE 2 Boulevard Henri Becquerel, 57970 YUTZ nicolas@idarchi.com	BUREAU D'ÉTUDE BEA 2 rue des Compagnons - ZAC Sébastopol 57070 Metz Marc FLEURANCE, 06.22.51.40.24 m.fleurance@bea-ingenierie.com	AMENAGEUR SODEVAM La Fabrique DQV 14 Bis Boulevard Pauthans 57011 METZ CEDEX 01 #VILLE client pmunier@sodevam.com	Titre : PLAN DE SITUATION	02										
<table border="1"> <thead> <tr> <th>IND</th> <th>Objet</th> <th>MODIFICATIONS</th> <th>n° projet</th> <th>Date</th> </tr> </thead> <tbody> <tr> <td> </td> <td> </td> <td> </td> <td>108</td> <td> </td> </tr> </tbody> </table>			IND	Objet	MODIFICATIONS	n° projet	Date				108			
IND	Objet	MODIFICATIONS	n° projet	Date										
			108											