


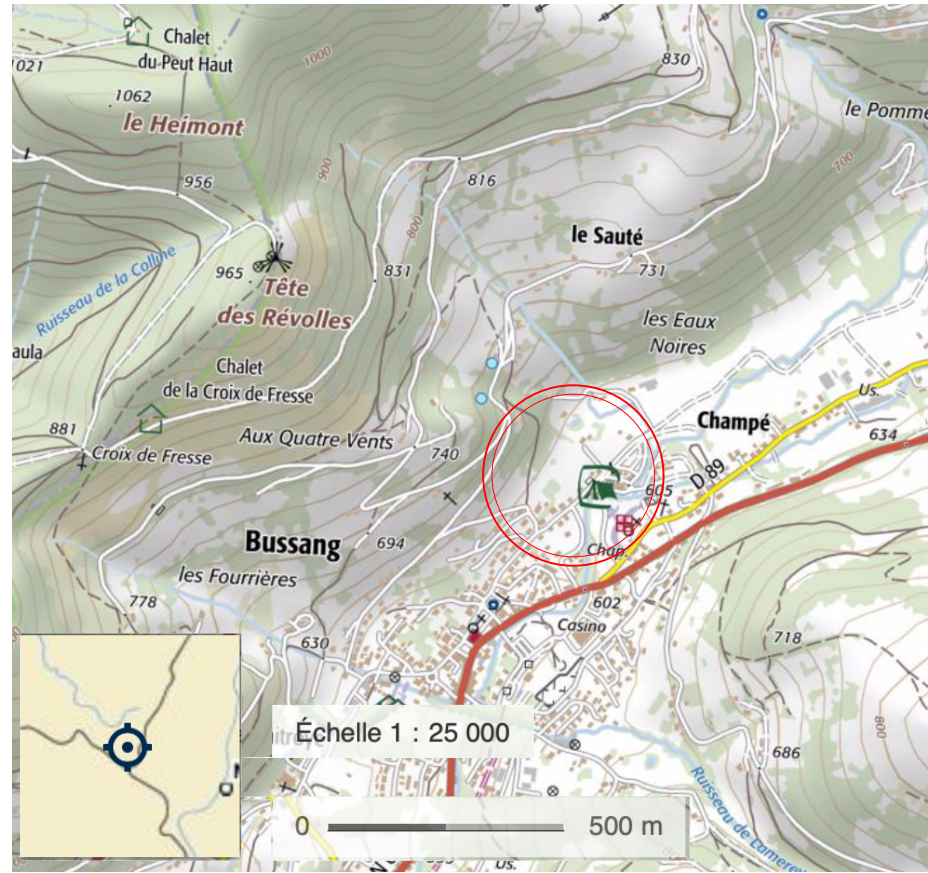

# PLAN SITUATION


(Art. R.441-2 a du code de l'urbanisme)

éch. 1/16000e



# PLAN cadastre

éch. 1/1250e

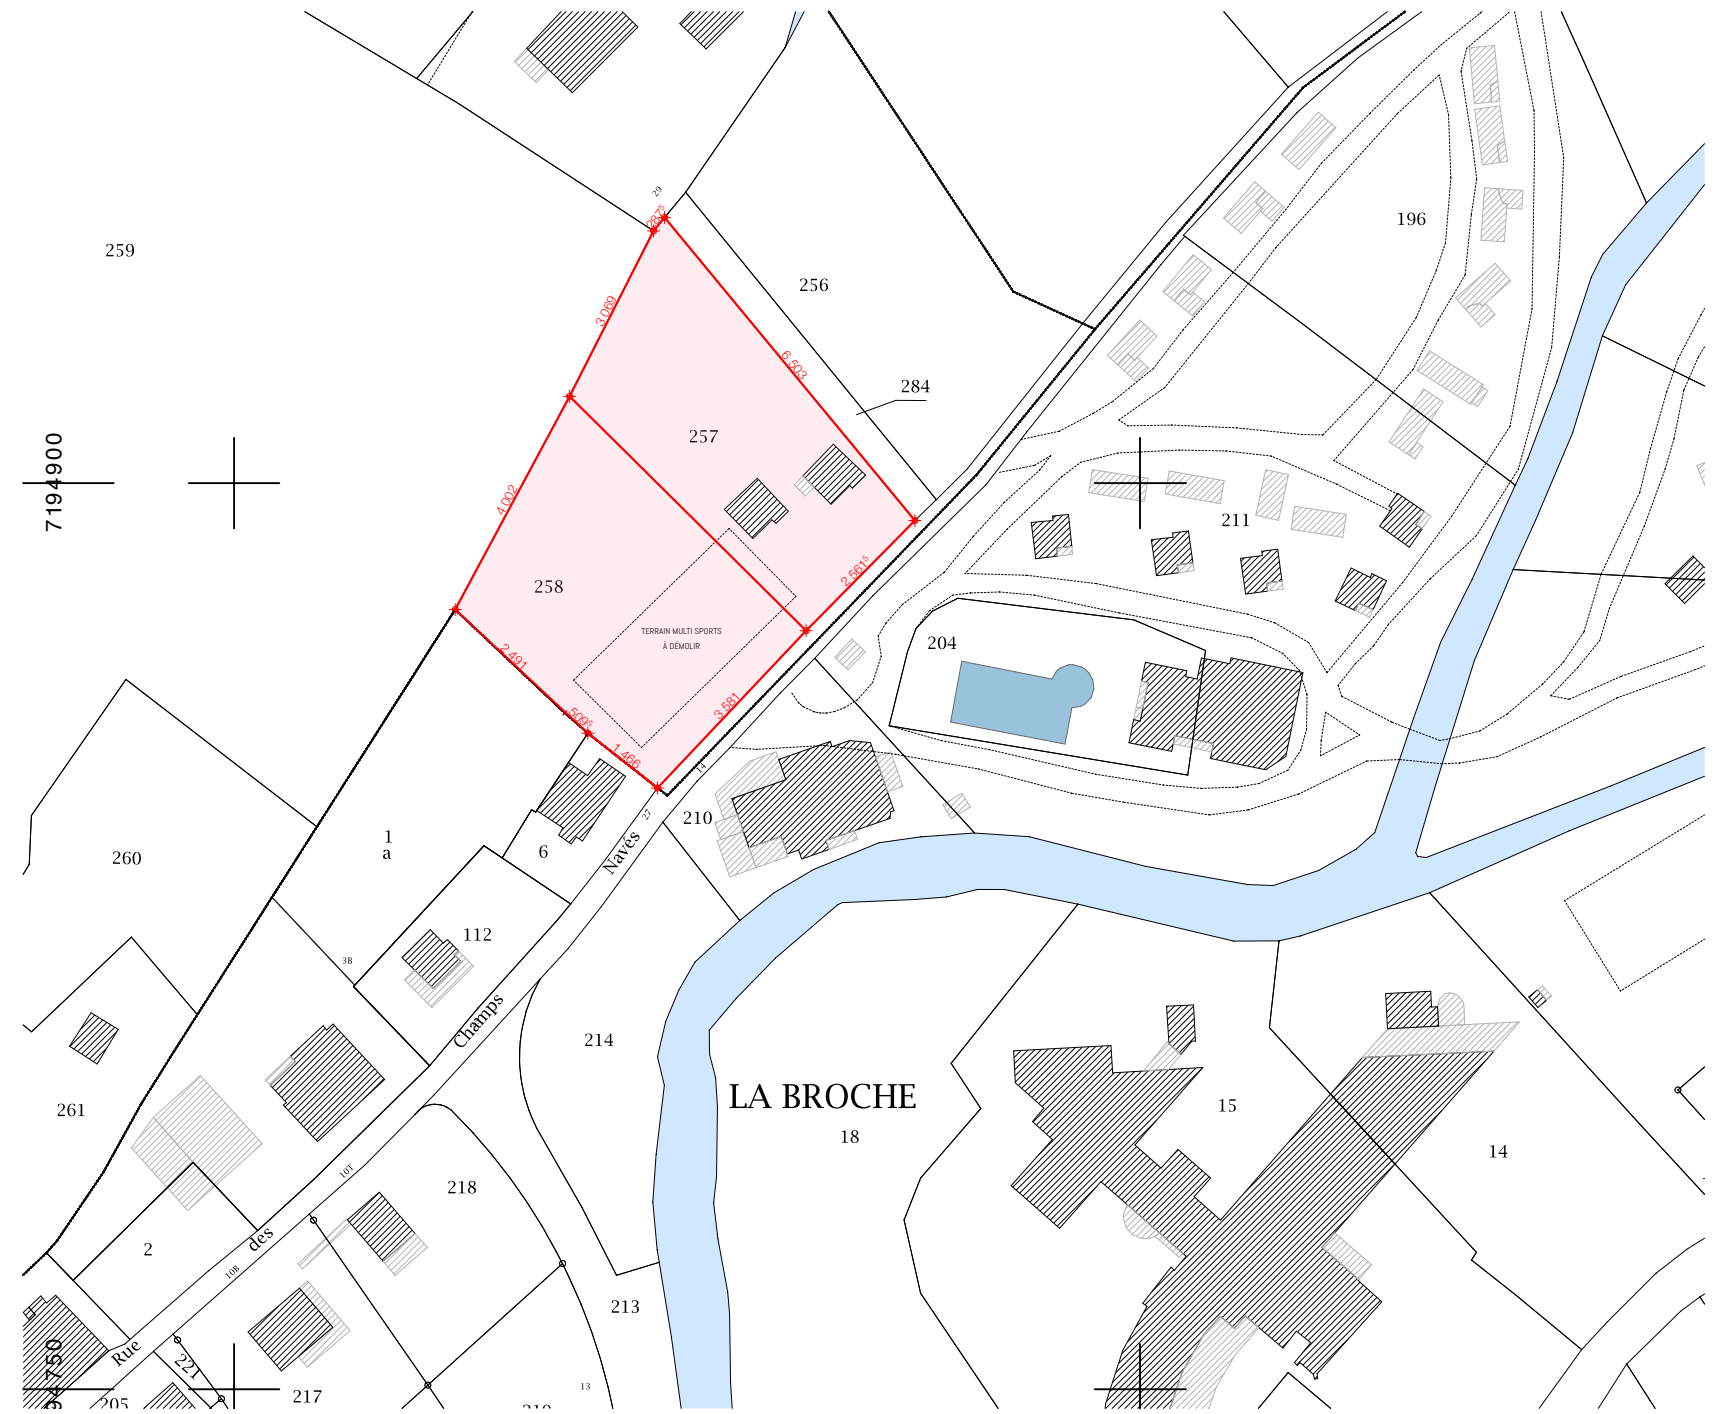

**OZA** | Olivier Zeis Architecte DPLG  
13, RUE DE LA REPUBLIQUE 67118 GEISPOLSCHEIM  
ORDRE DES ARCHITECTES D'ALSACE N°S01034 - N° NATIONAL S10191

VISA pour  
ACCORD MAITRE D'OUVRAGE

<b>EXTENSION D'UN CAMPING - 11 EMPLACEMENTS &amp; CONSTRUCTION D'UNE PISCINE ET D'UN PARKING AUTOMOBILES ET DEUX ROUES</b>	
Adresse : 14 rue des champs naves - 88540 BUSSANG	
Maitre d'ouvrage :	
<b>SARL DOMAINE DE CHAMPÉ</b> 14 RUE DES CHAMPS NAVES - 88540 BUSSANG	
Auteur :	
<b>OLIVIER ZEIS ARCHITECTE</b>	
Ordre des Architectes d'Alsace n° S01034 - n° NAT. S10191 13 rue de la République - 67118 GEISPOLSCHEIM Tél. 07 88 11 05 04 - mail: ozarchitecte@orange.fr	
	
N° de projet :	
Echelle(s) :	
Date :	12.3.2020
Phase de projet :	Révision :
n° de plan :	Nom du plan :
<b>10</b>	<b>SITUATION - CADASTRE</b>
Dim. plan :	