

Plan de situation / Echelle 1/25 000

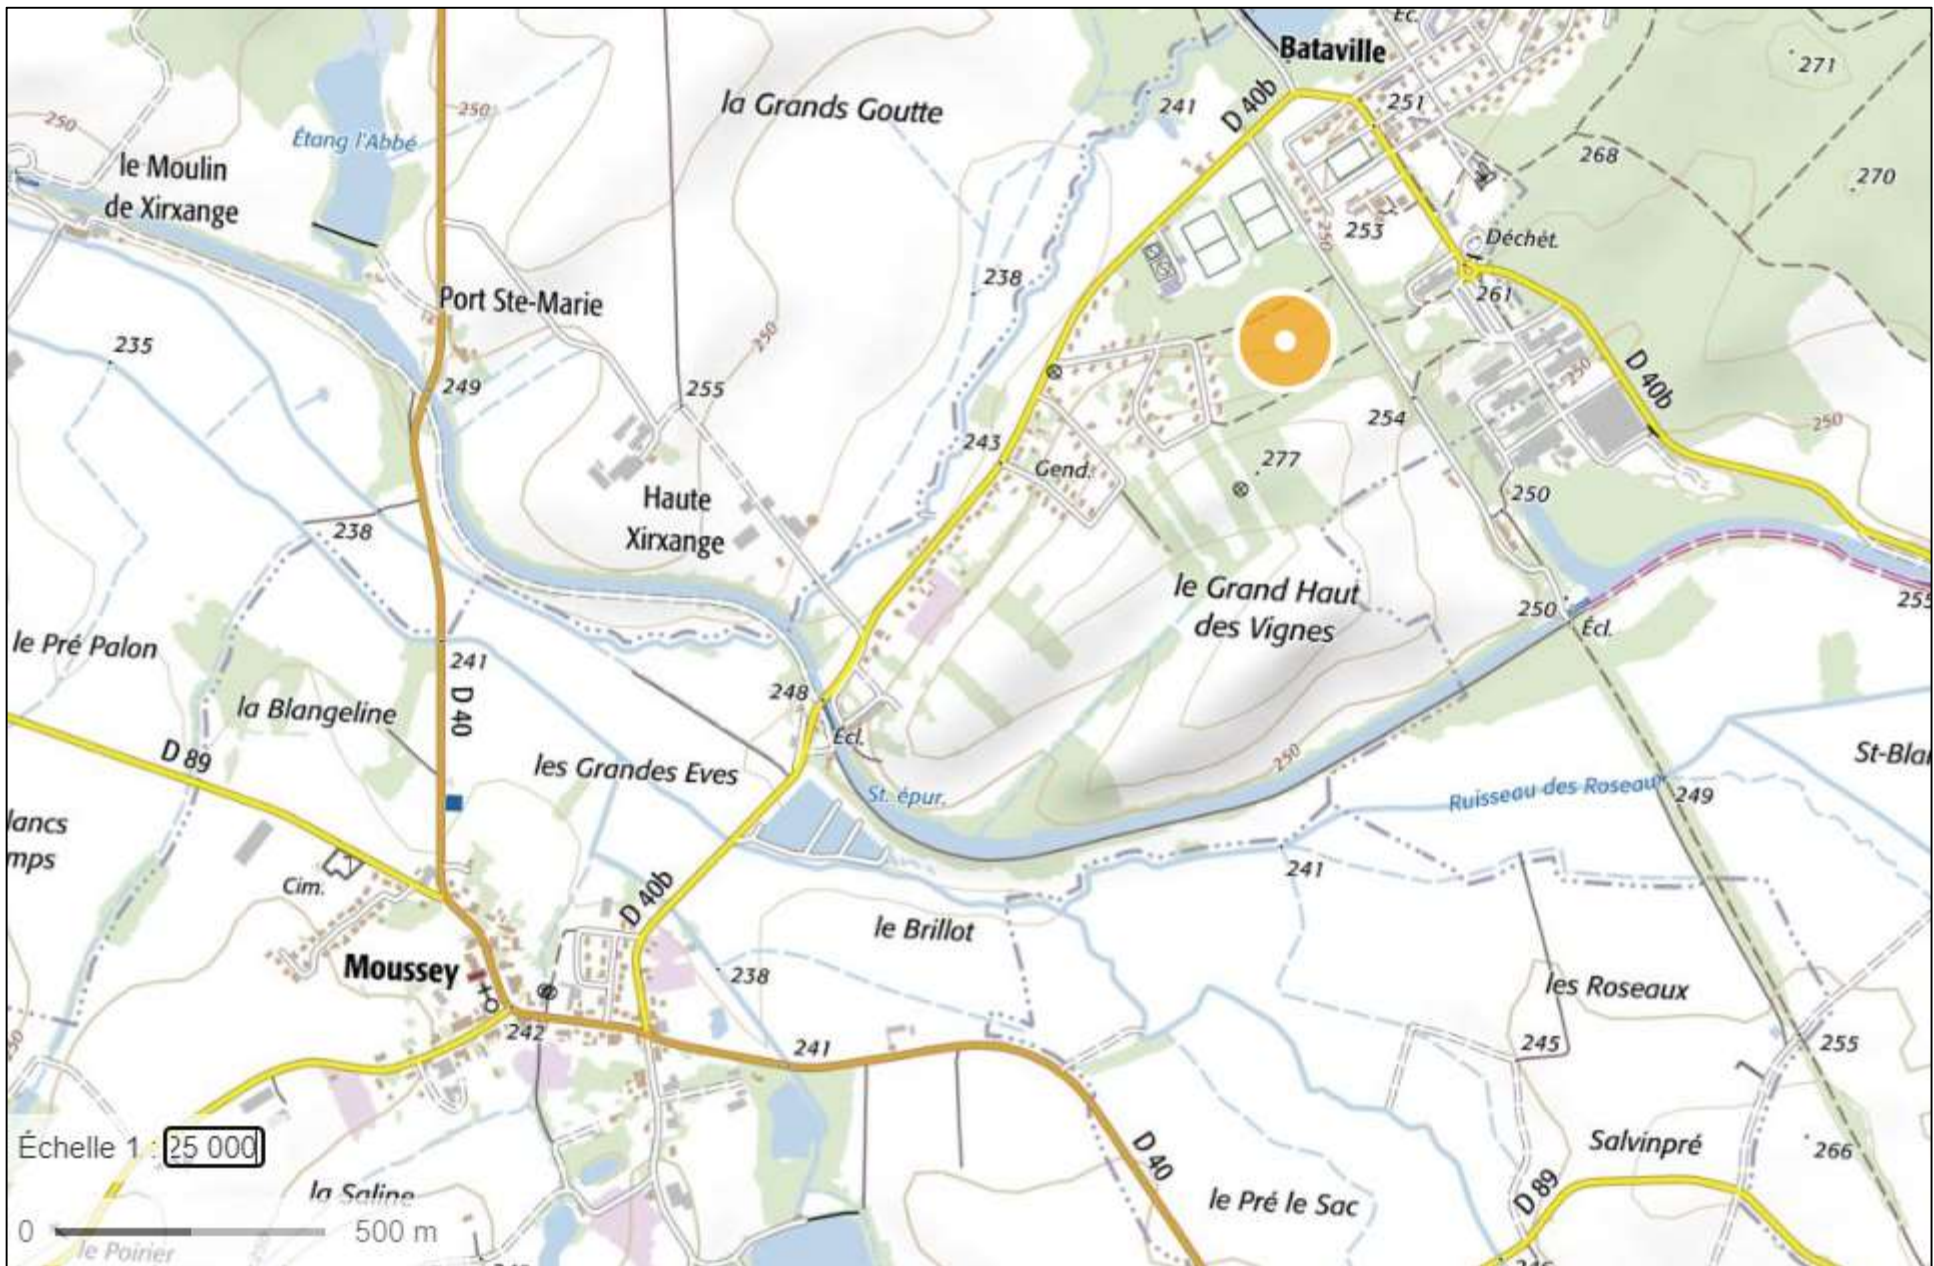


Photo du site 1 : août 2012

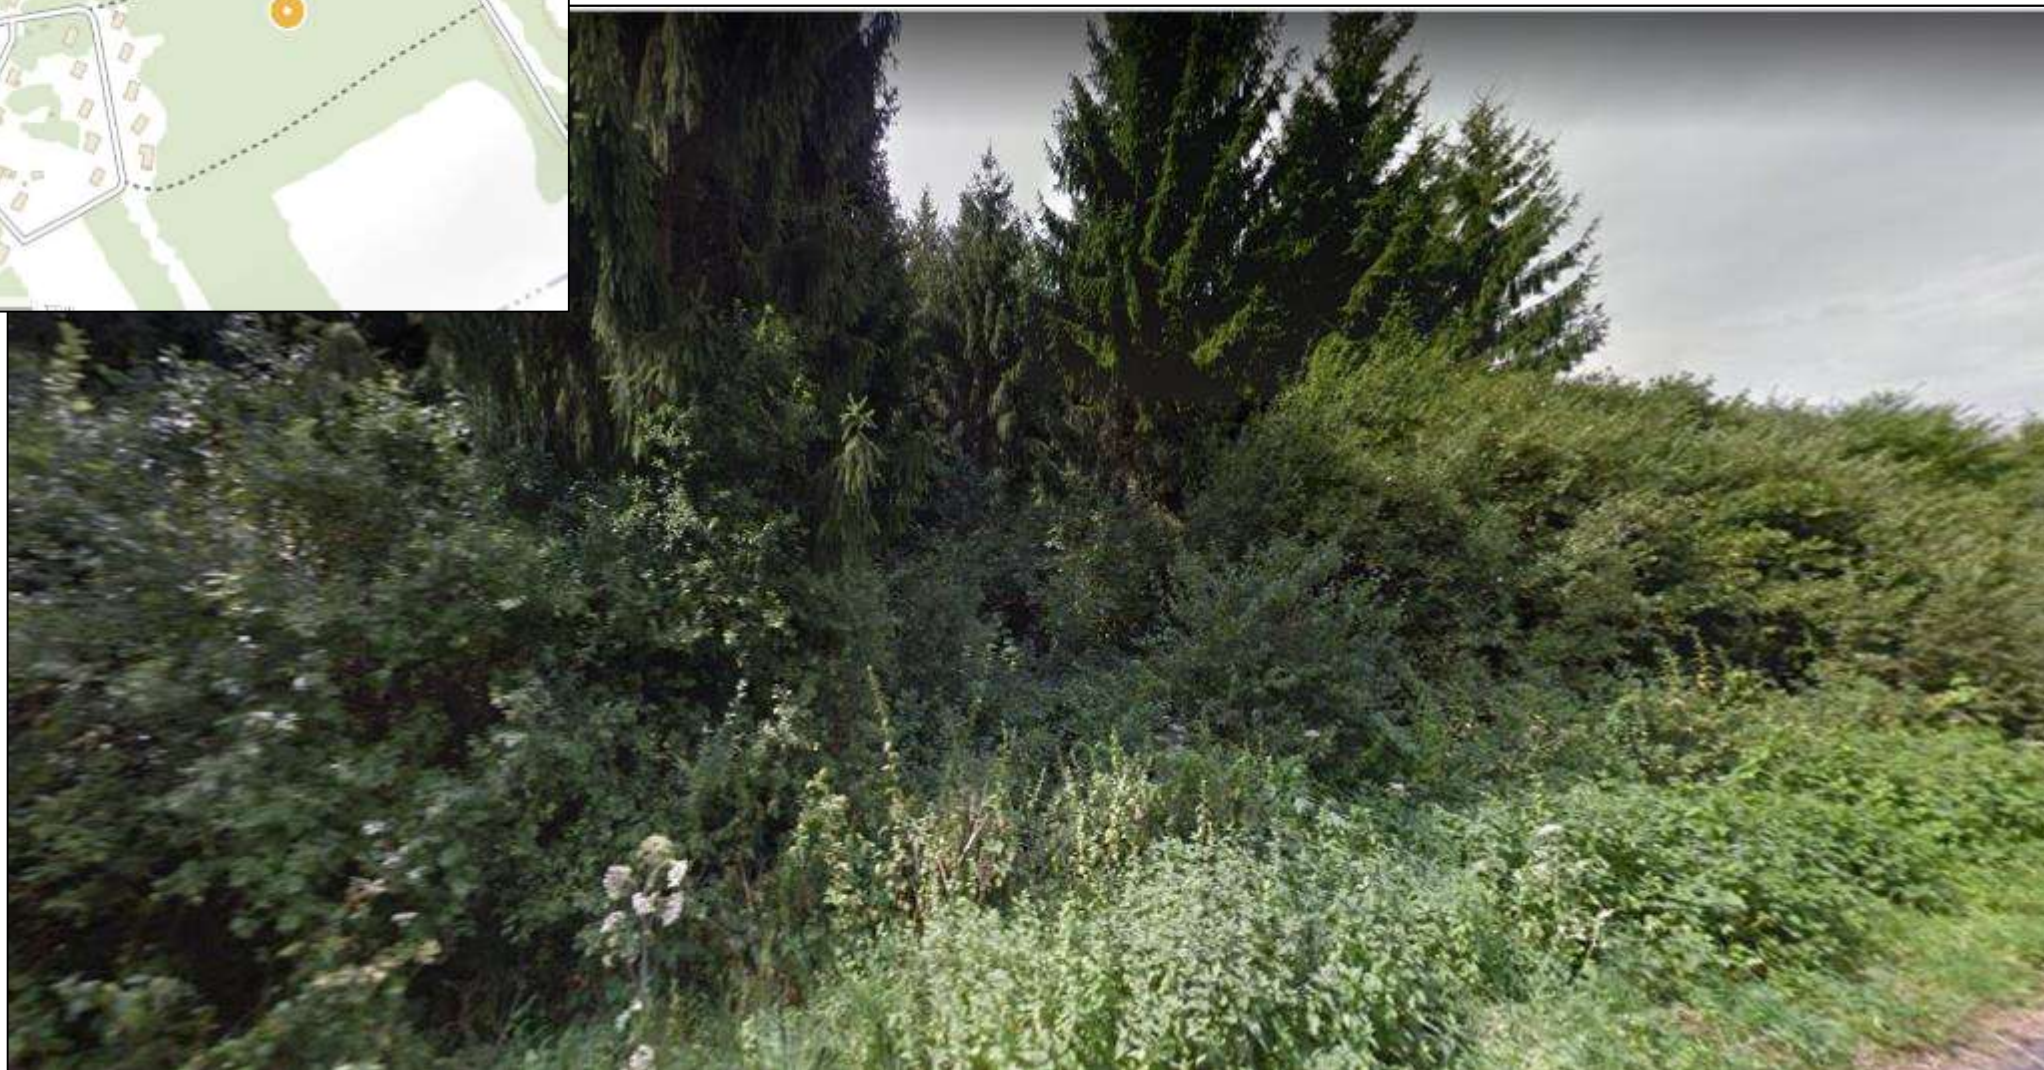


Photo du site 2 : août 2012



Plan du projet / délimitation de la zone à défricher



Plan des abords du projet / photo aérienne (2018) / échelle : 1/5000



Terrains de sport

Zone Industrielle
« Bataville »

Habitations

Parcelles cultivées

Échelle 1 : 5 000

0 ————— 100 m