


Projet photovoltaïque sur ombrières sur le parking de l'Intermarché de Volgelsheim

Plan de situation



Echelle : 1:17 055

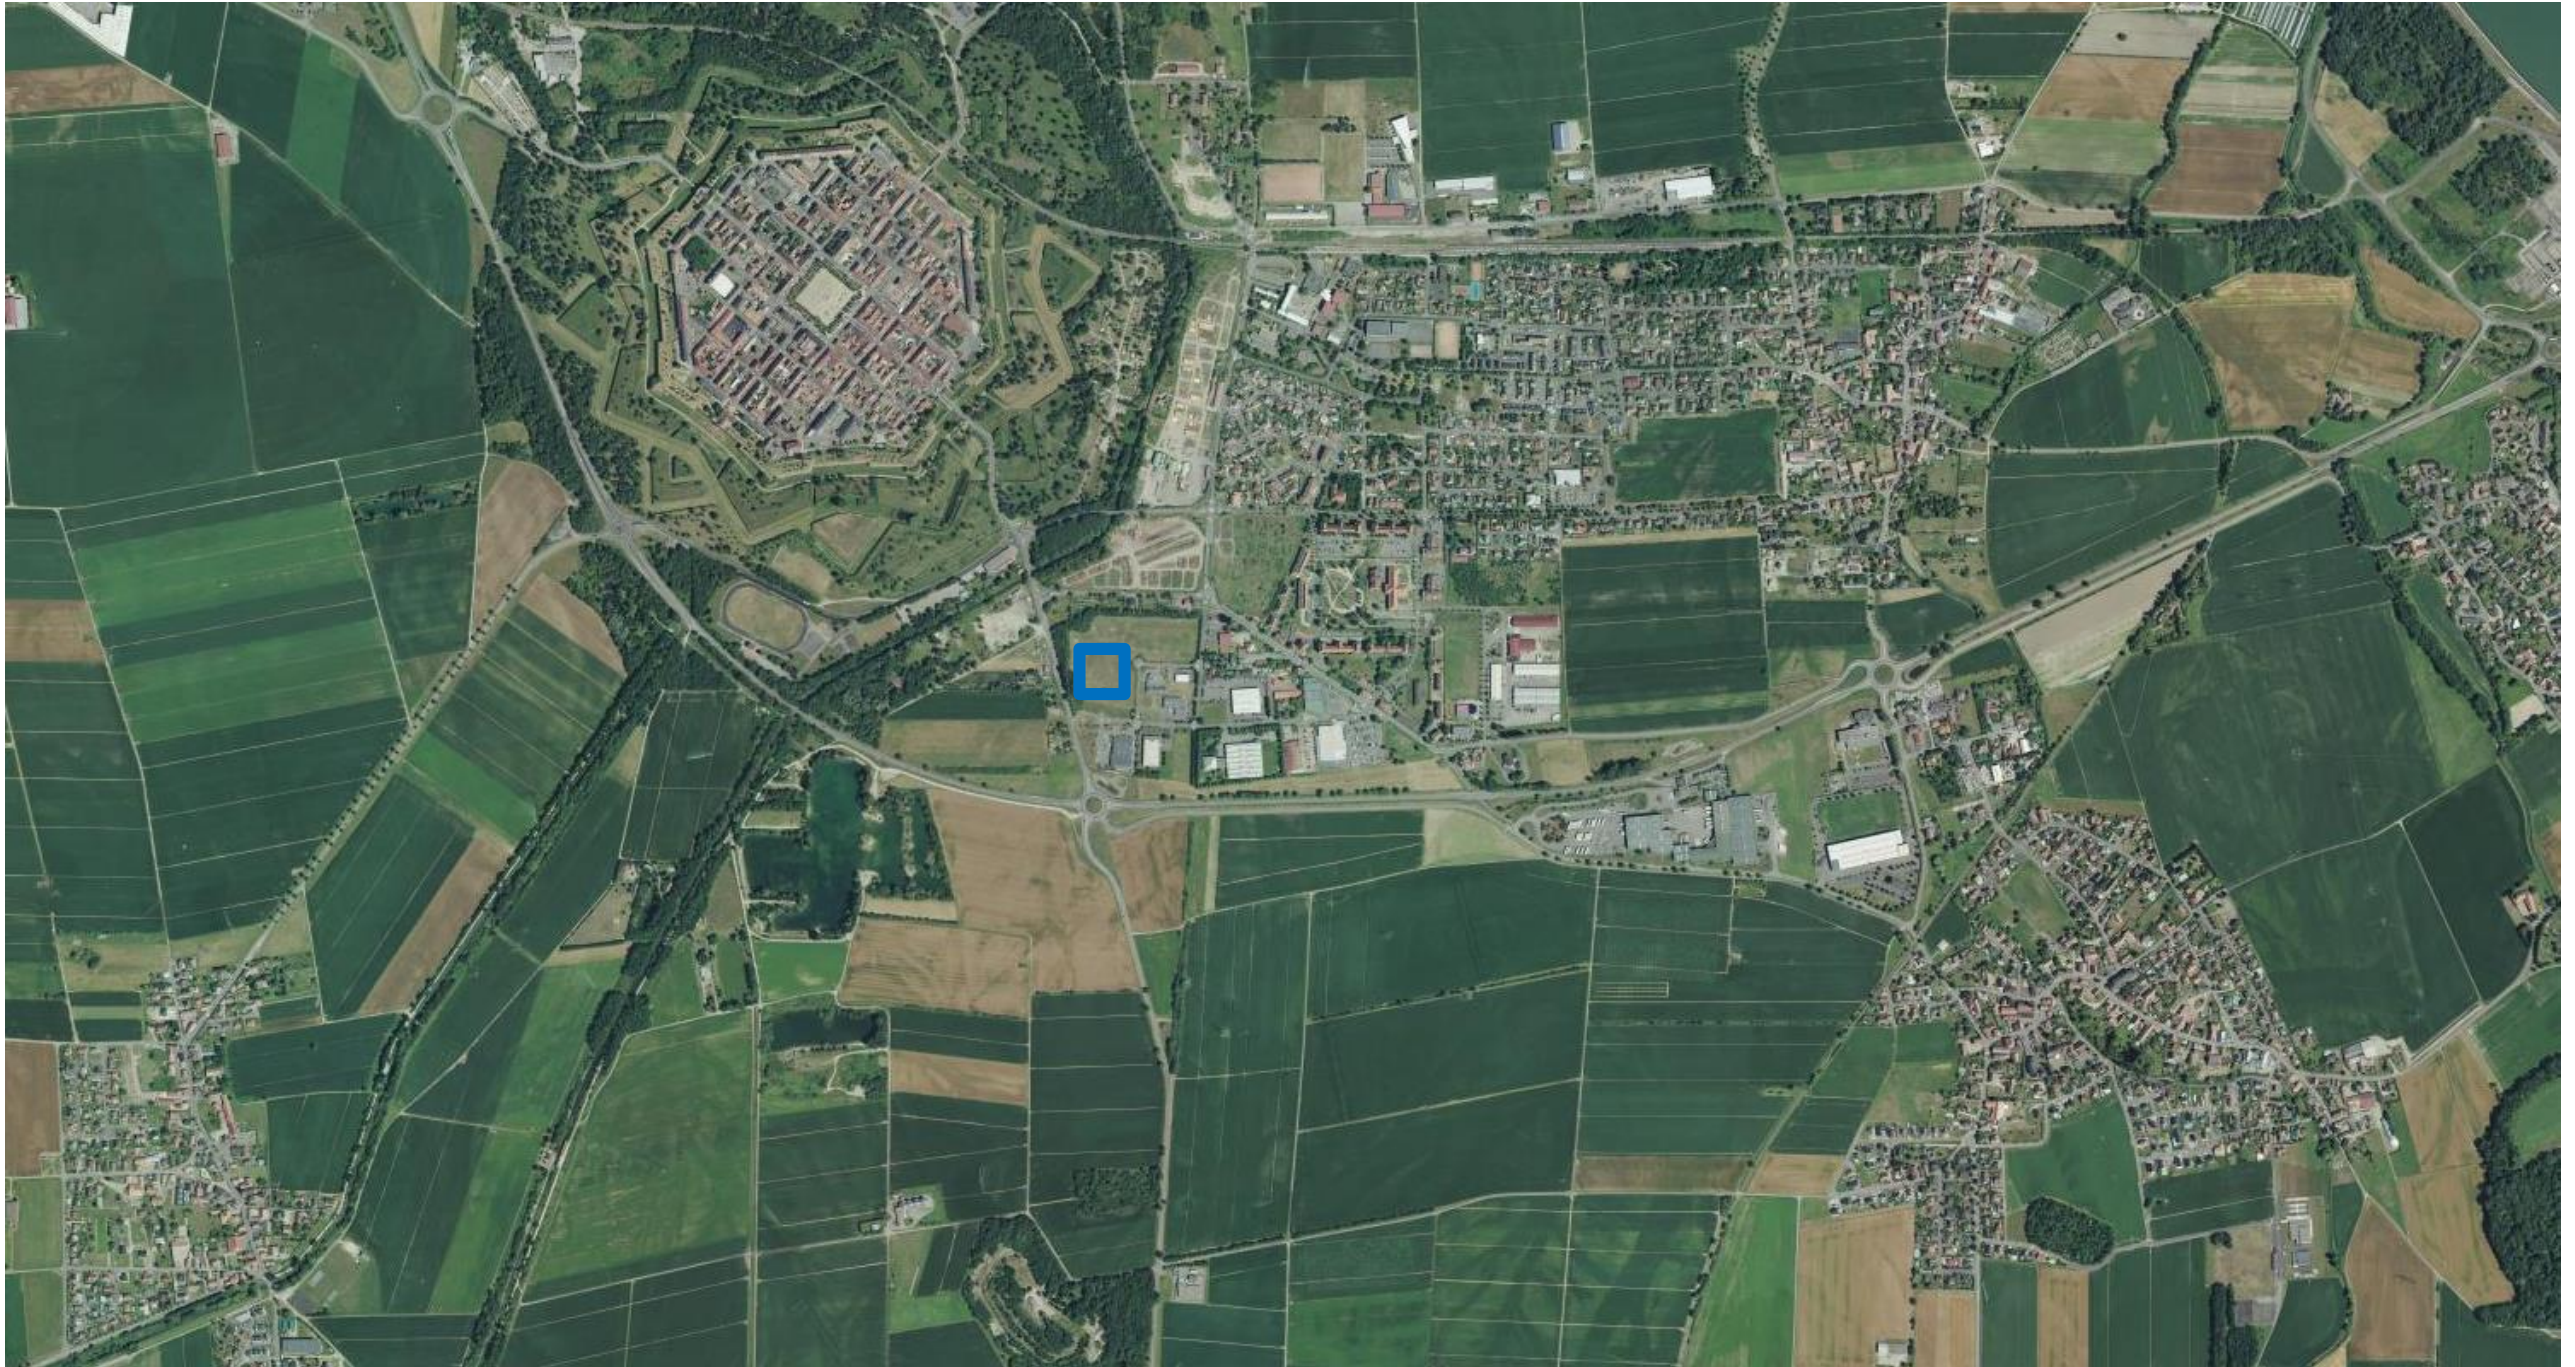

Zone du projet