


SITUATION GEOGRAPHIQUE 1/20 000




SITUATION CADASTRALE 1/2 500

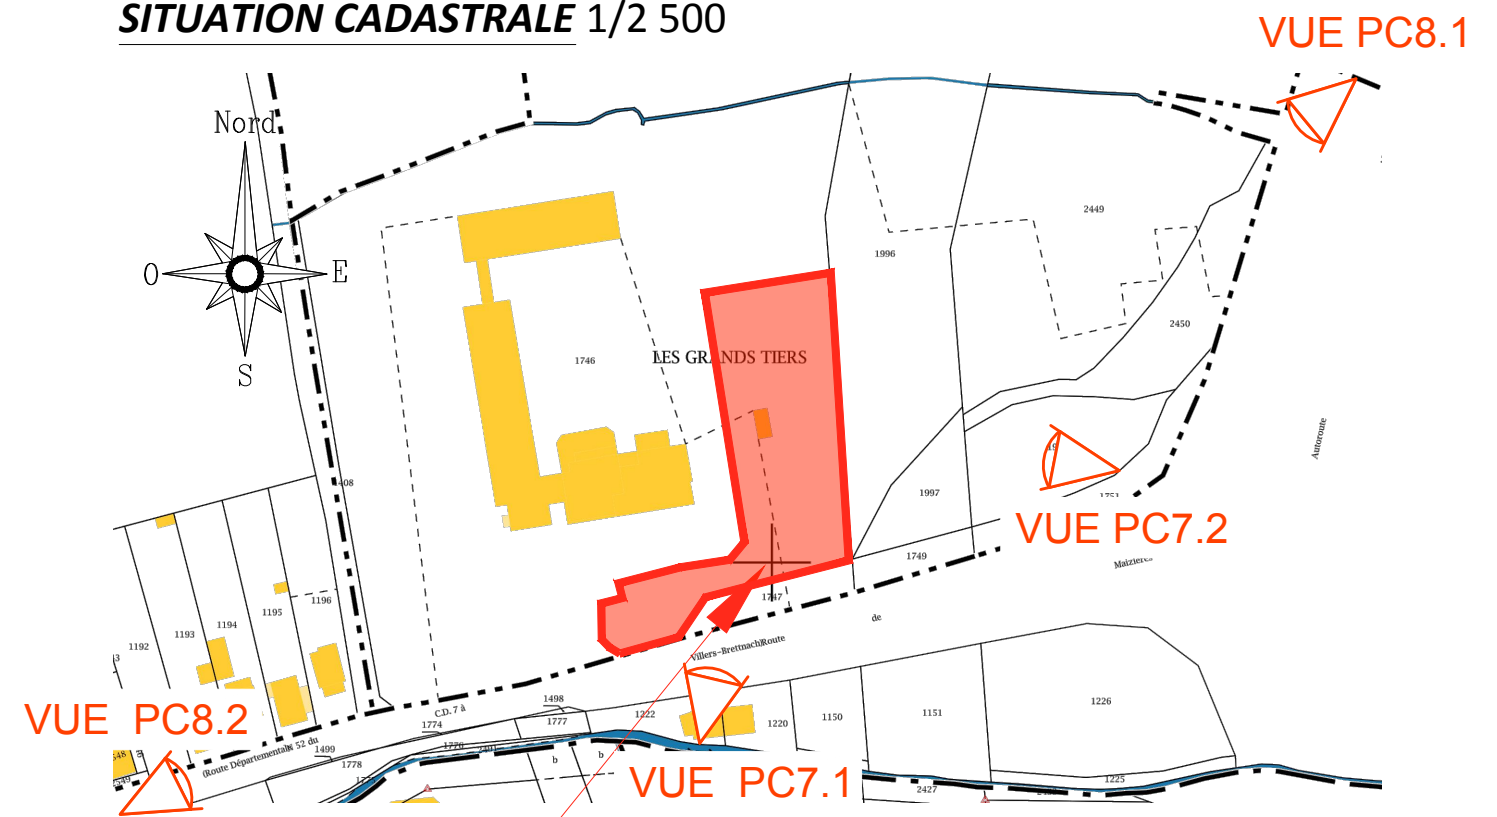

SITUATION GEOGRAPHIQUE 1/2 500



PLAN GEOMETRE EXISTANT 1/1250

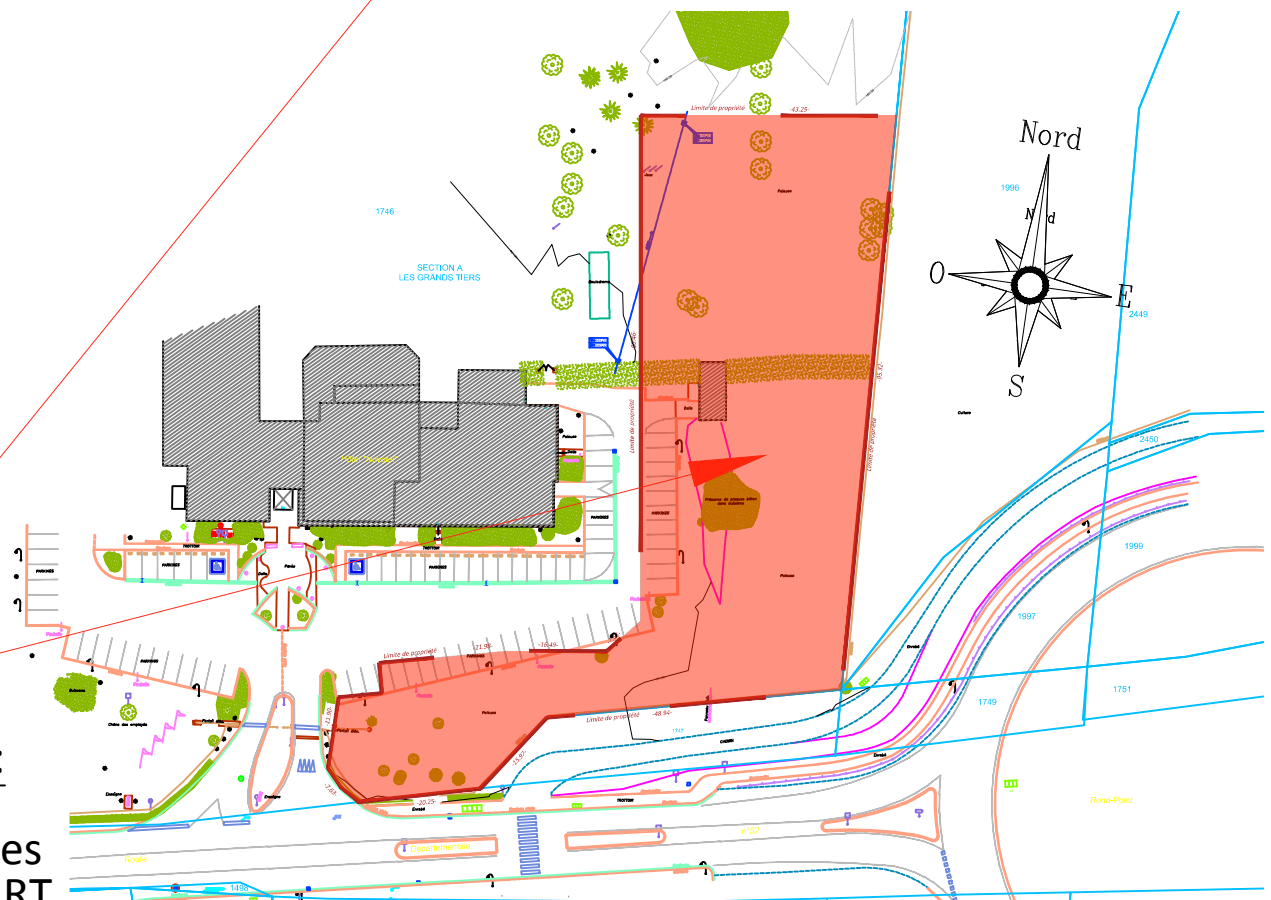

Emprise du projet:
 16, route de Maizières
 57 280 HAUCONCOURT

ARCHITECTE : PK.A Philippe Klein ARCHITECTE	14 rue du Canonpré 57160 Moulins les Metz Tél : +33(0)6 83 58 02 03 philarchi57@yahoo.fr	MAITRE D'OUVRAGE : BCA 59 Rue de Tocqueville 75017 Paris	ADRESSE PROJET : 16 route de Maizières 57 280 HAUCONCOURT	PROJET : Projet de construction d'un restaurant BURGER KING		DATE : 21.10.2019	ECHELLE : -/-	PC 1
				AFFAIRE : 19.50	DESIGNATION : PLAN DE SITUATION			