


Annexe 2 - Plan 1/25000e

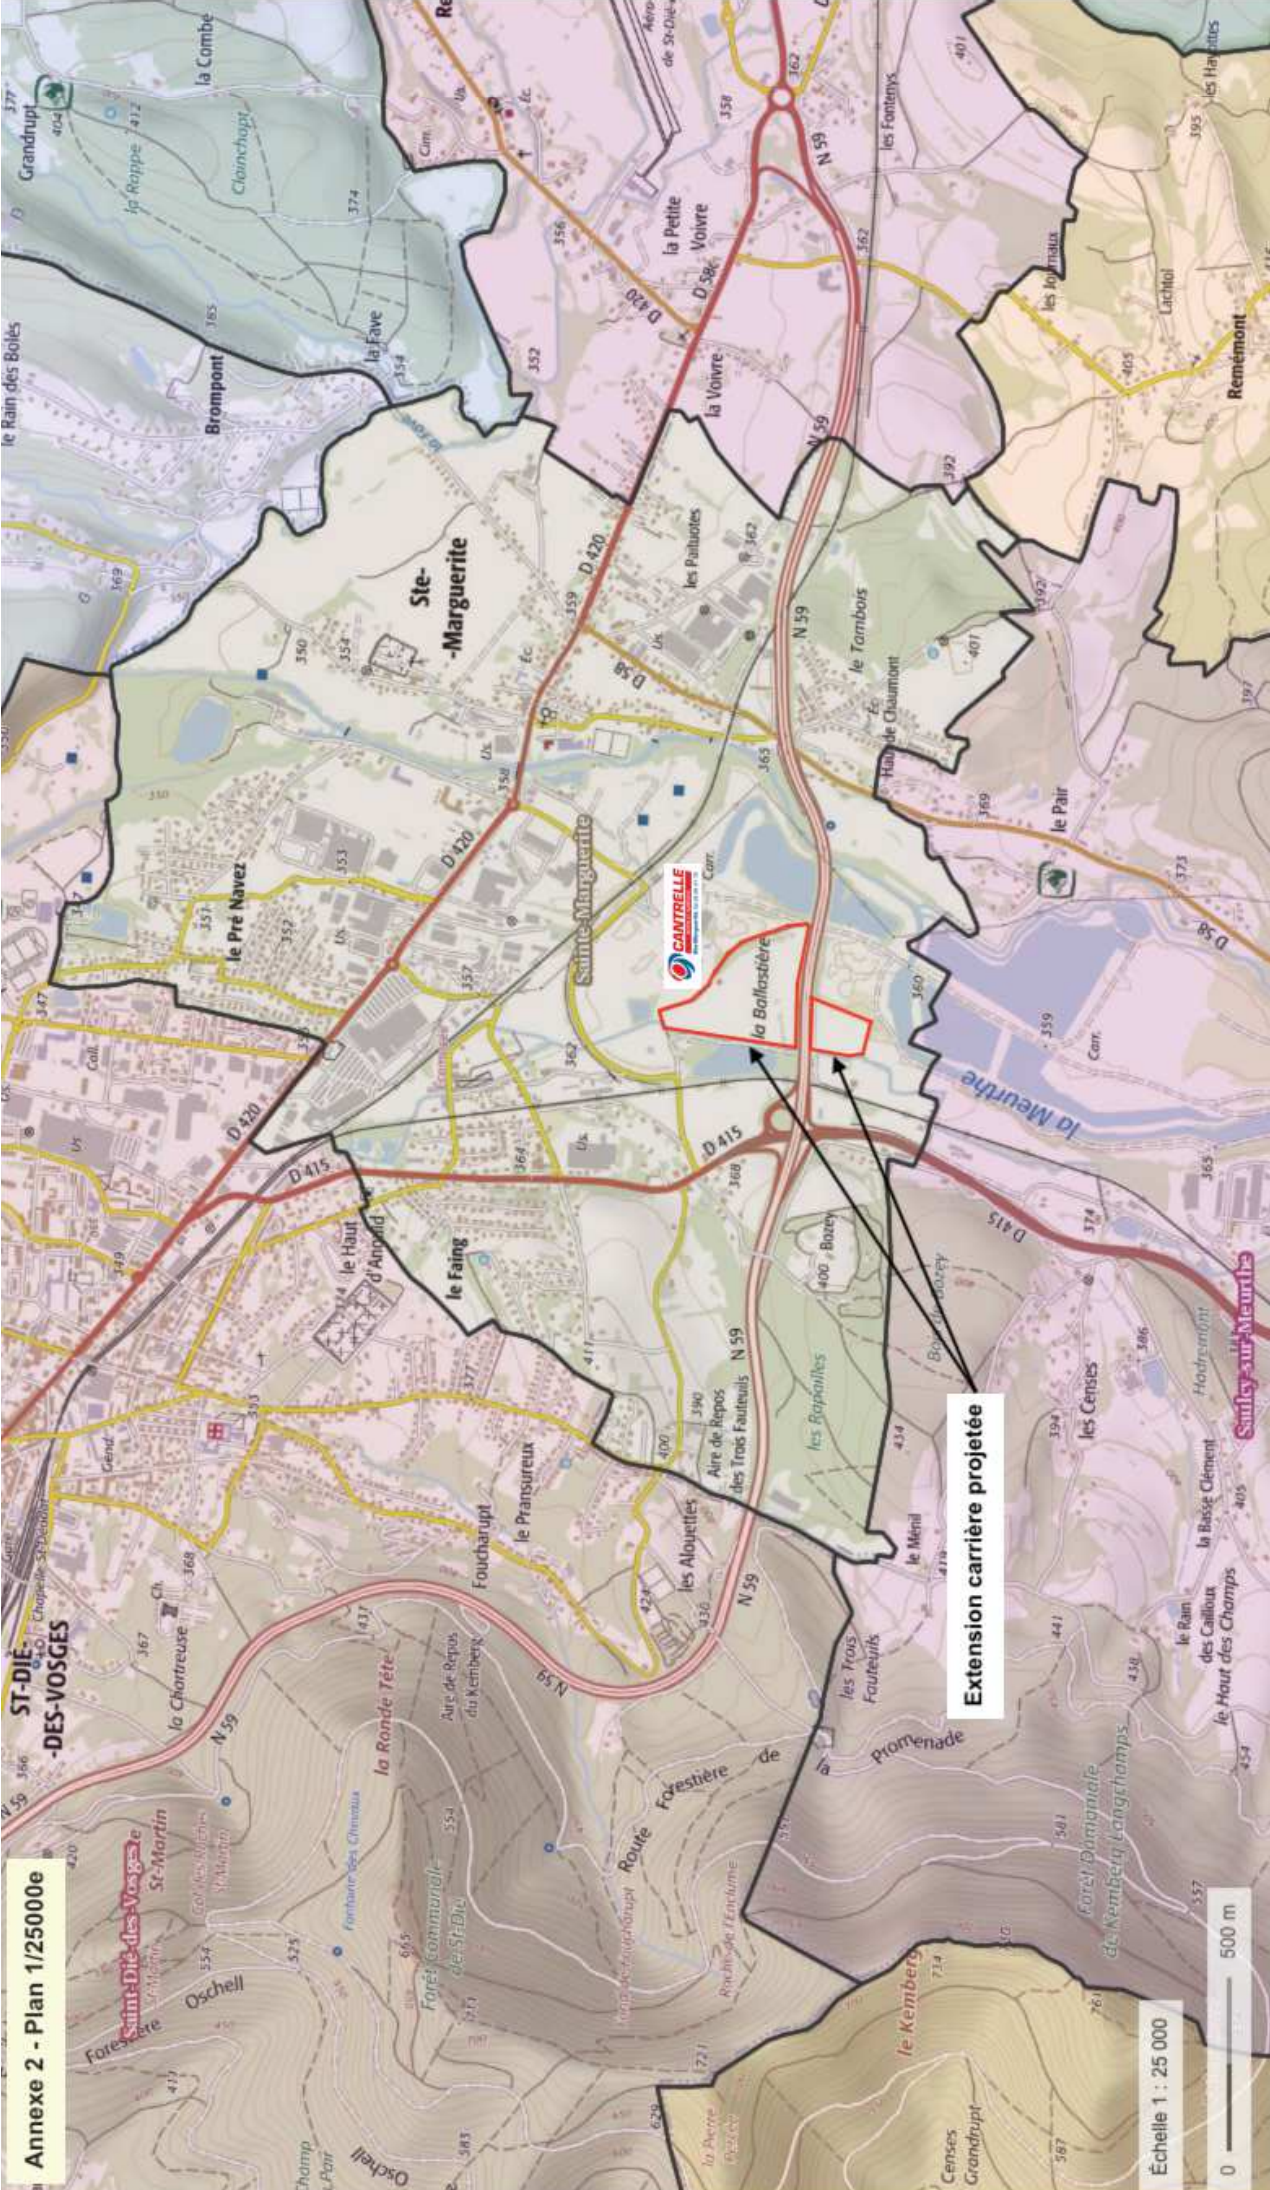

Extension carrière projetée

Échelle 1 : 25 000

0 500 m