


DEMANDE DE DEROGATION D'ESPACES PROTEGEES

PLAN MASSE

LEGENDE

- FRONDS PYSSARDS
- ARBRES-LEAUX
- CHARMIERS
- TILLEULS
- BOULEAUX
- PEUPLIERS
- CONFERES
- ARGUSTES
- HAE de BERSEARS
- HAE de THUYAS

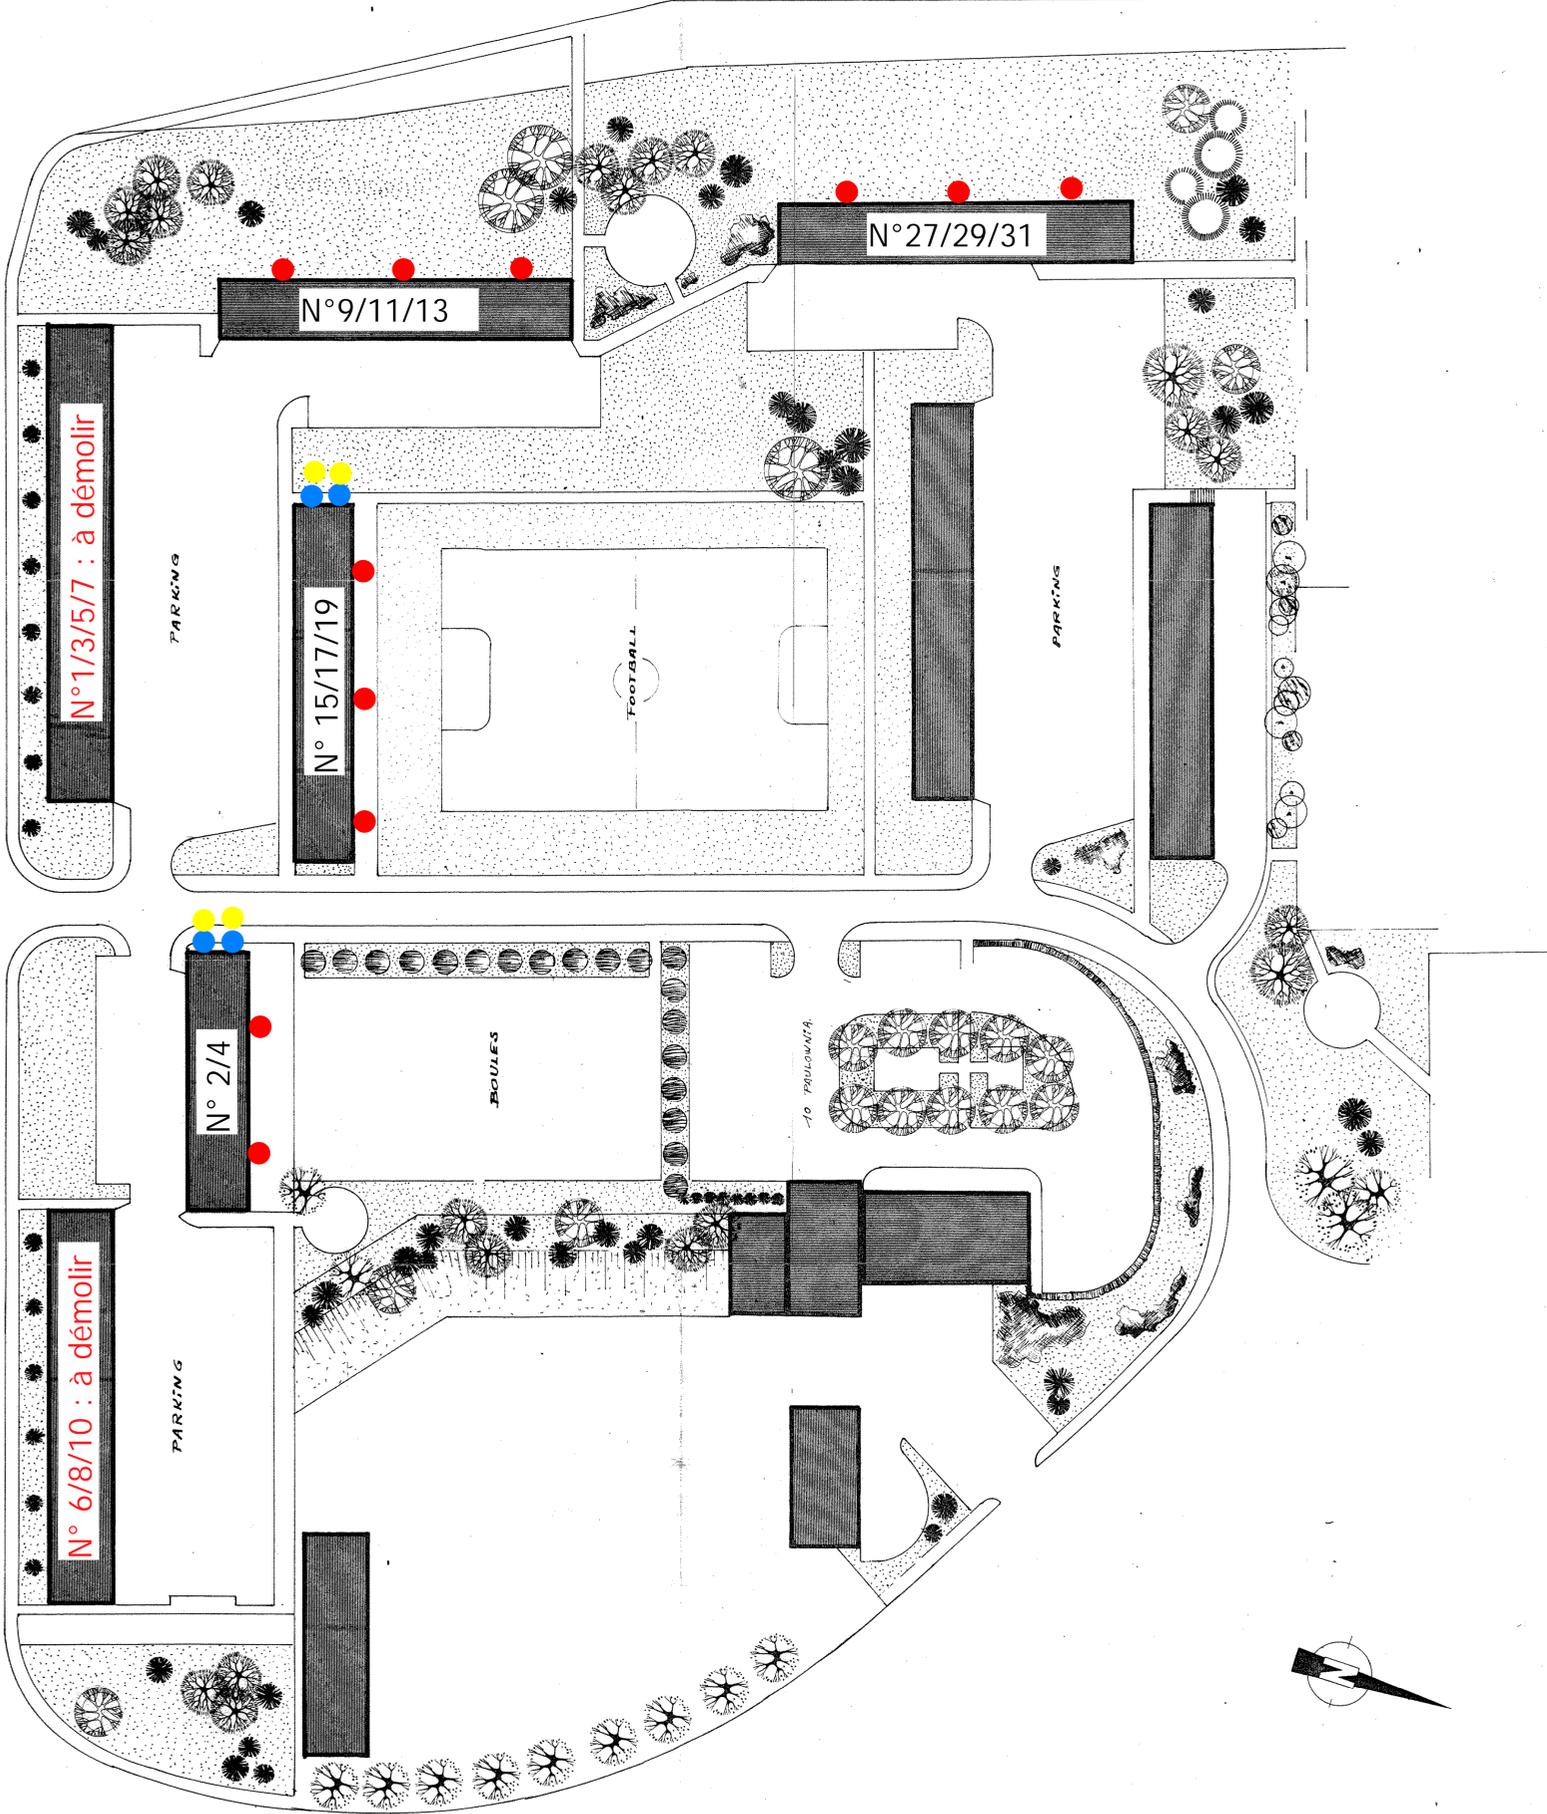

Localisation des nichoirs à installer :

- Nichoir à Martinet Noir (x11)
- Nichoir à Moineau Domestique (x4)
- Nichoir à Choucas des Tours (x4)

O.P.M.H.L.M
CHAMP de Pin EPINAL
martin-fourquin
M.P. MASON, IN
EPINAL
29 Oct 70
471
EHELLE 1/500
ESPACES VERTS