

RD 165 Aménagement du carrefour avec la RD 4 à BEGNECOURT

ESQUISSE

BEGNECOURT

RD 165 Dir DOMPAIRE

VC 1

RD 4

RD 4

RD 165 Dir BAINVILLE AUX SAULES


RD 228

VC 1

ADOMPT


ECHELLE : 1 / 3000

Carrefours supprimés

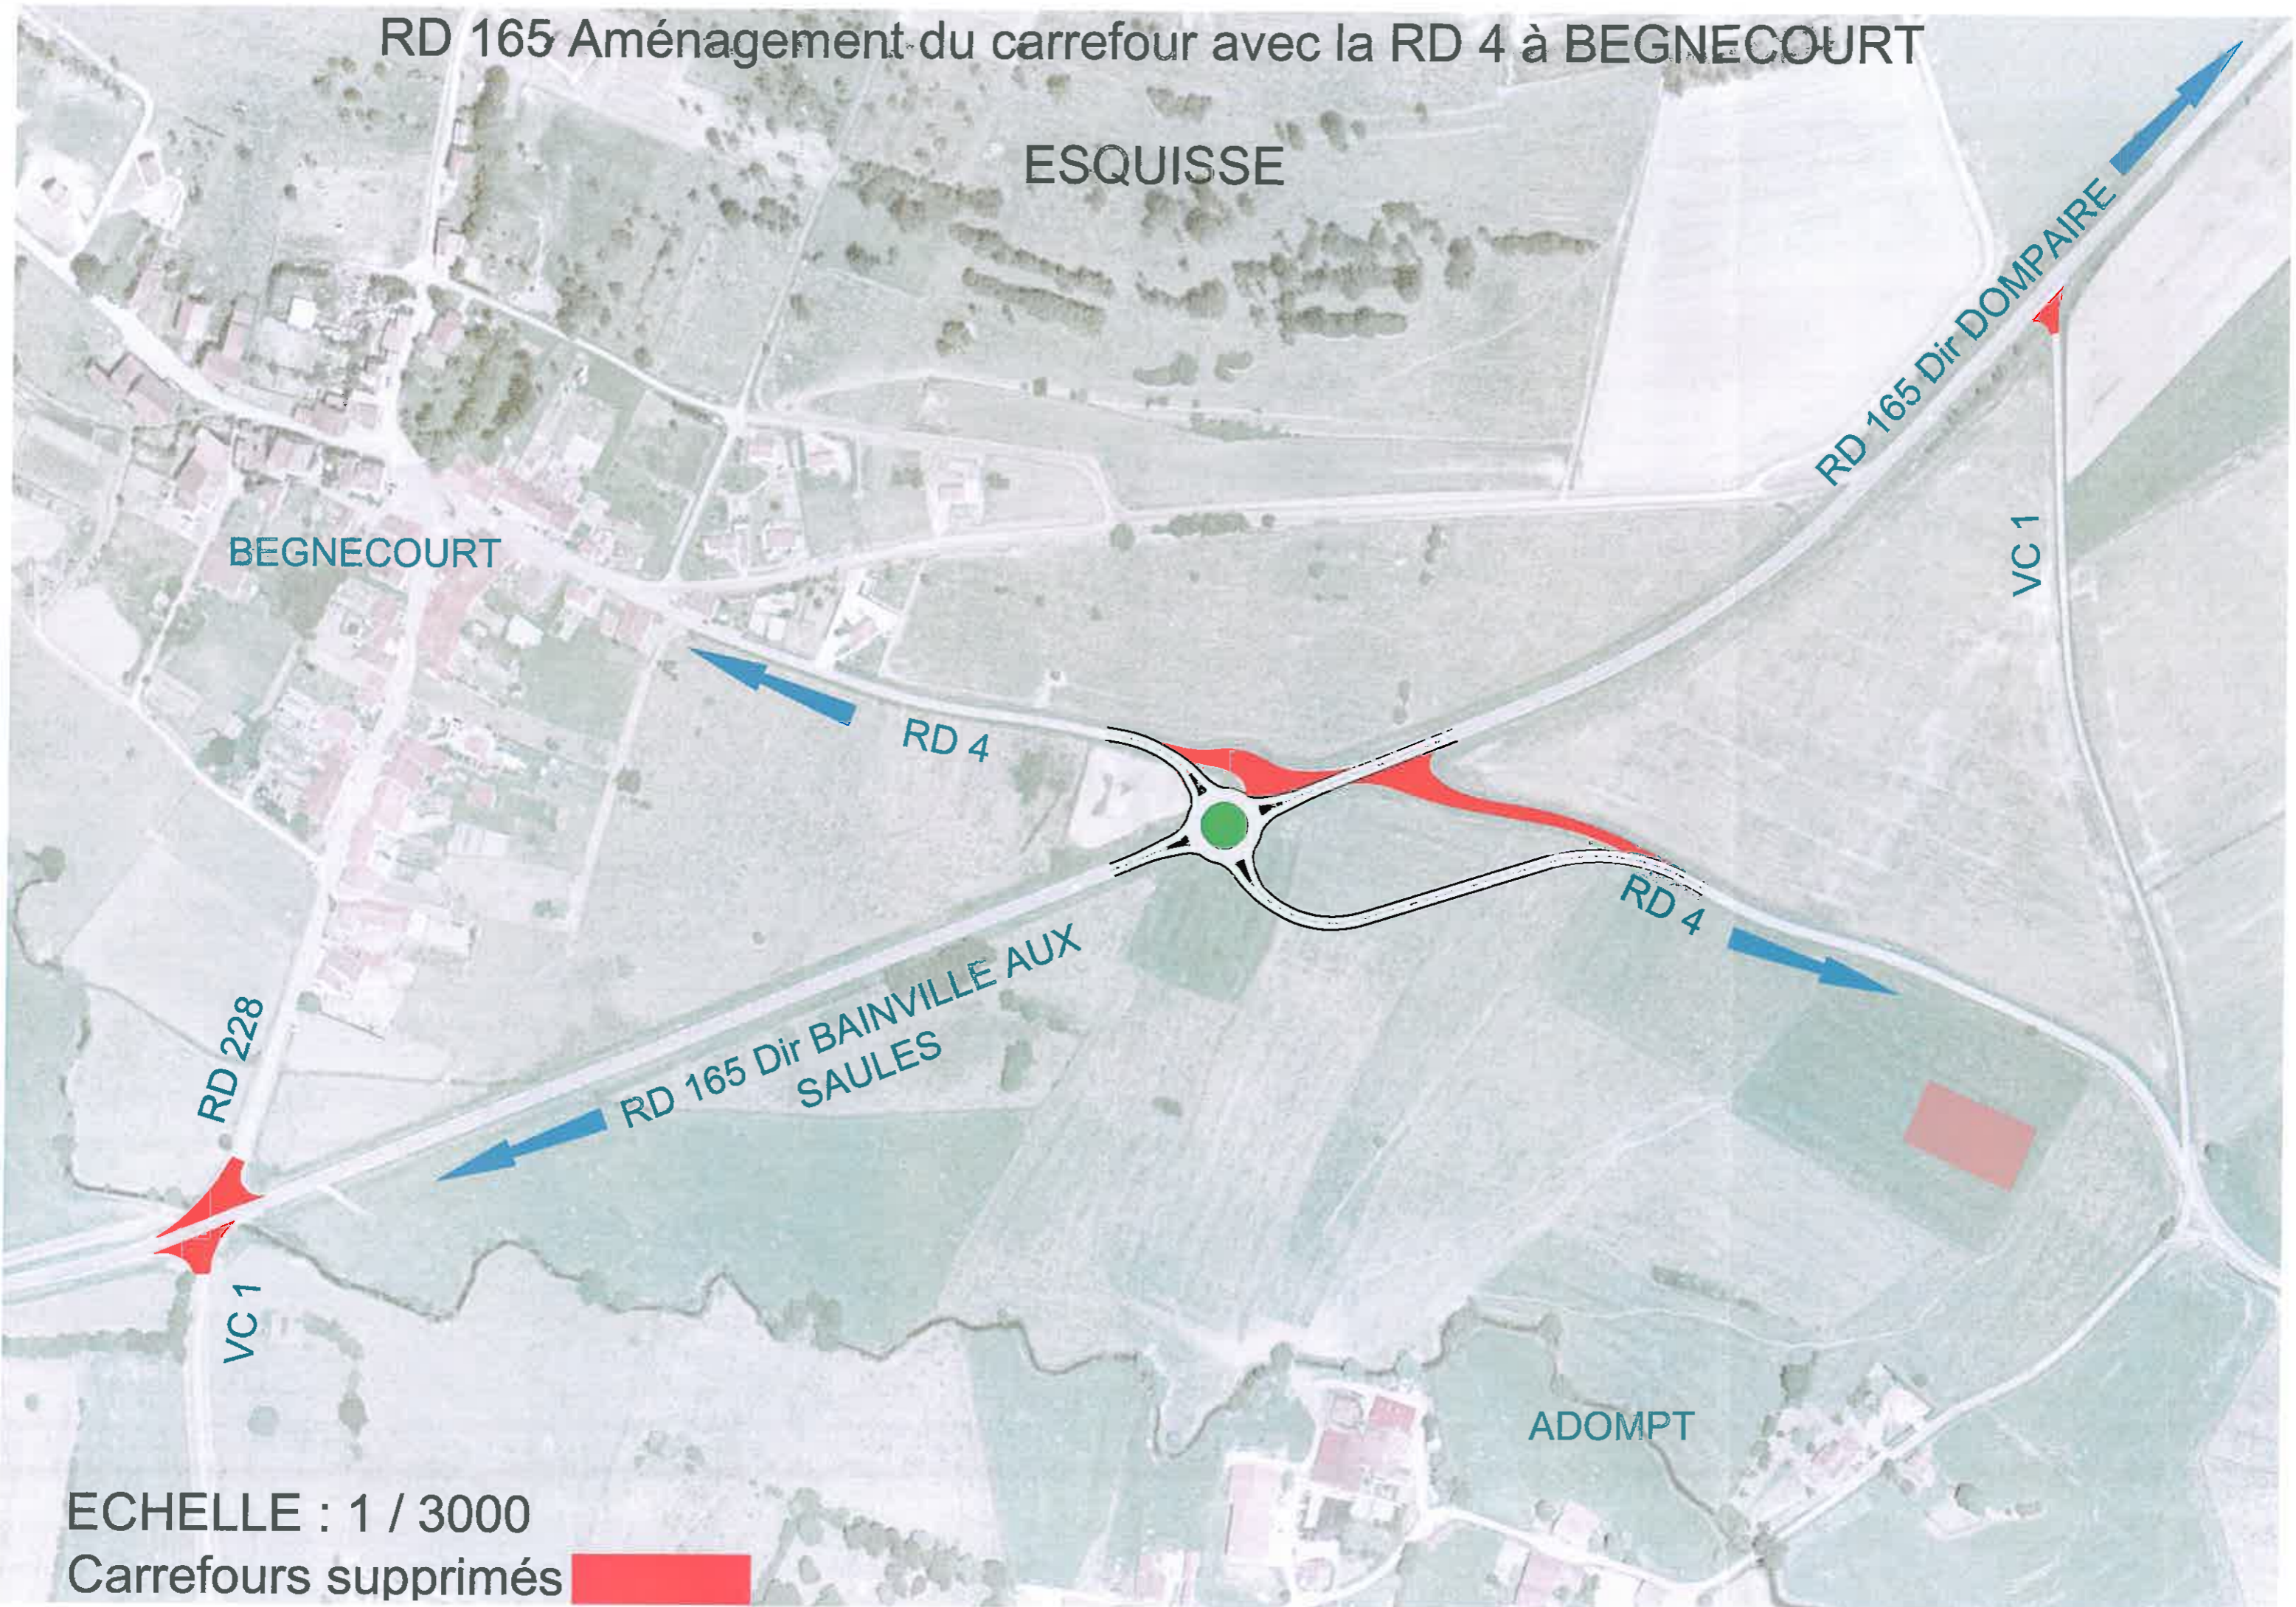

RD 165 Aménagement du carrefour avec la RD 4 à BEGNECOURT

ESQUISSE

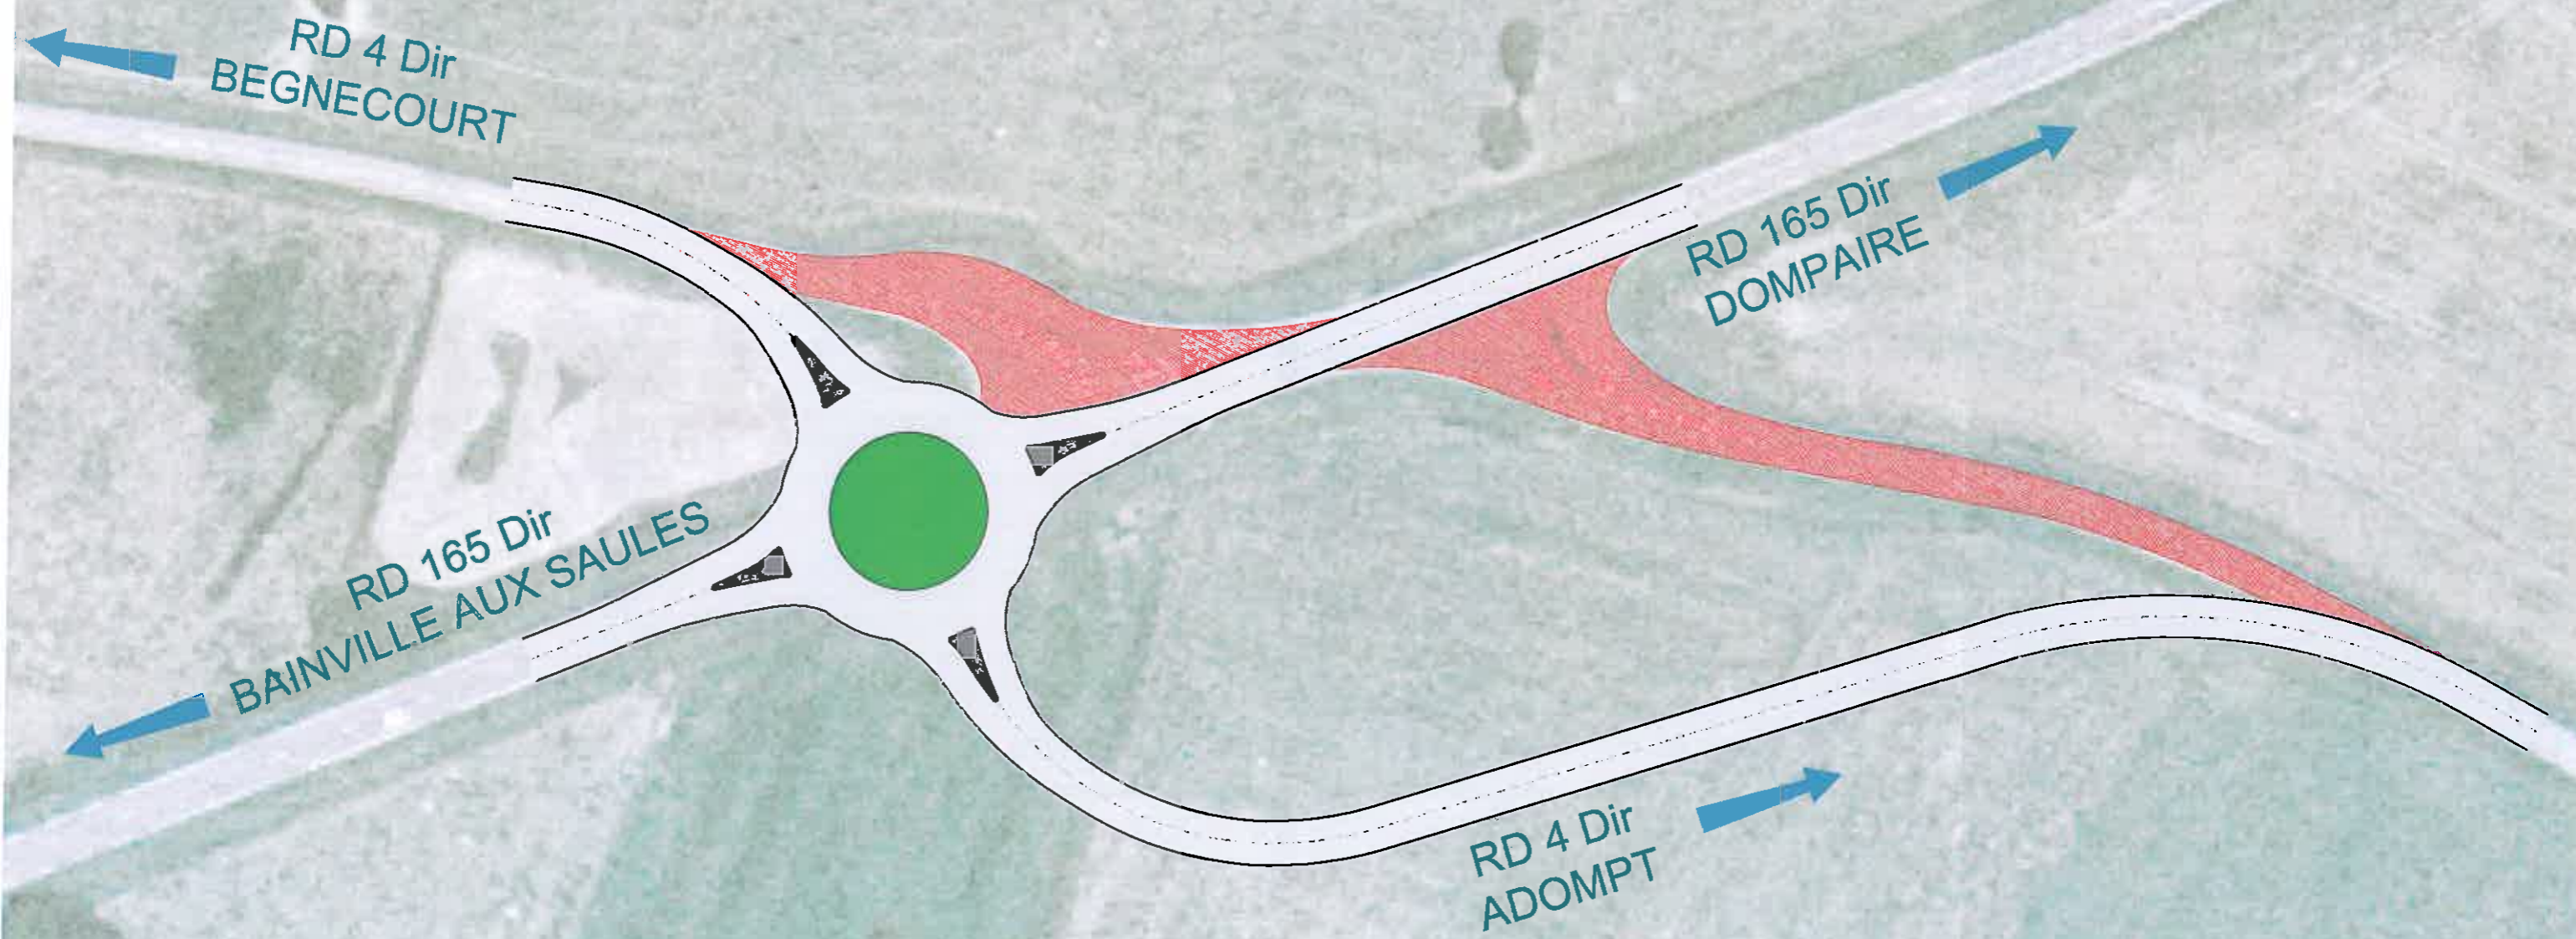

Echelle : 1 / 1000

 Ancienne RD 4