


Cas par cas

Annexe obligatoire 2 : plan de situation

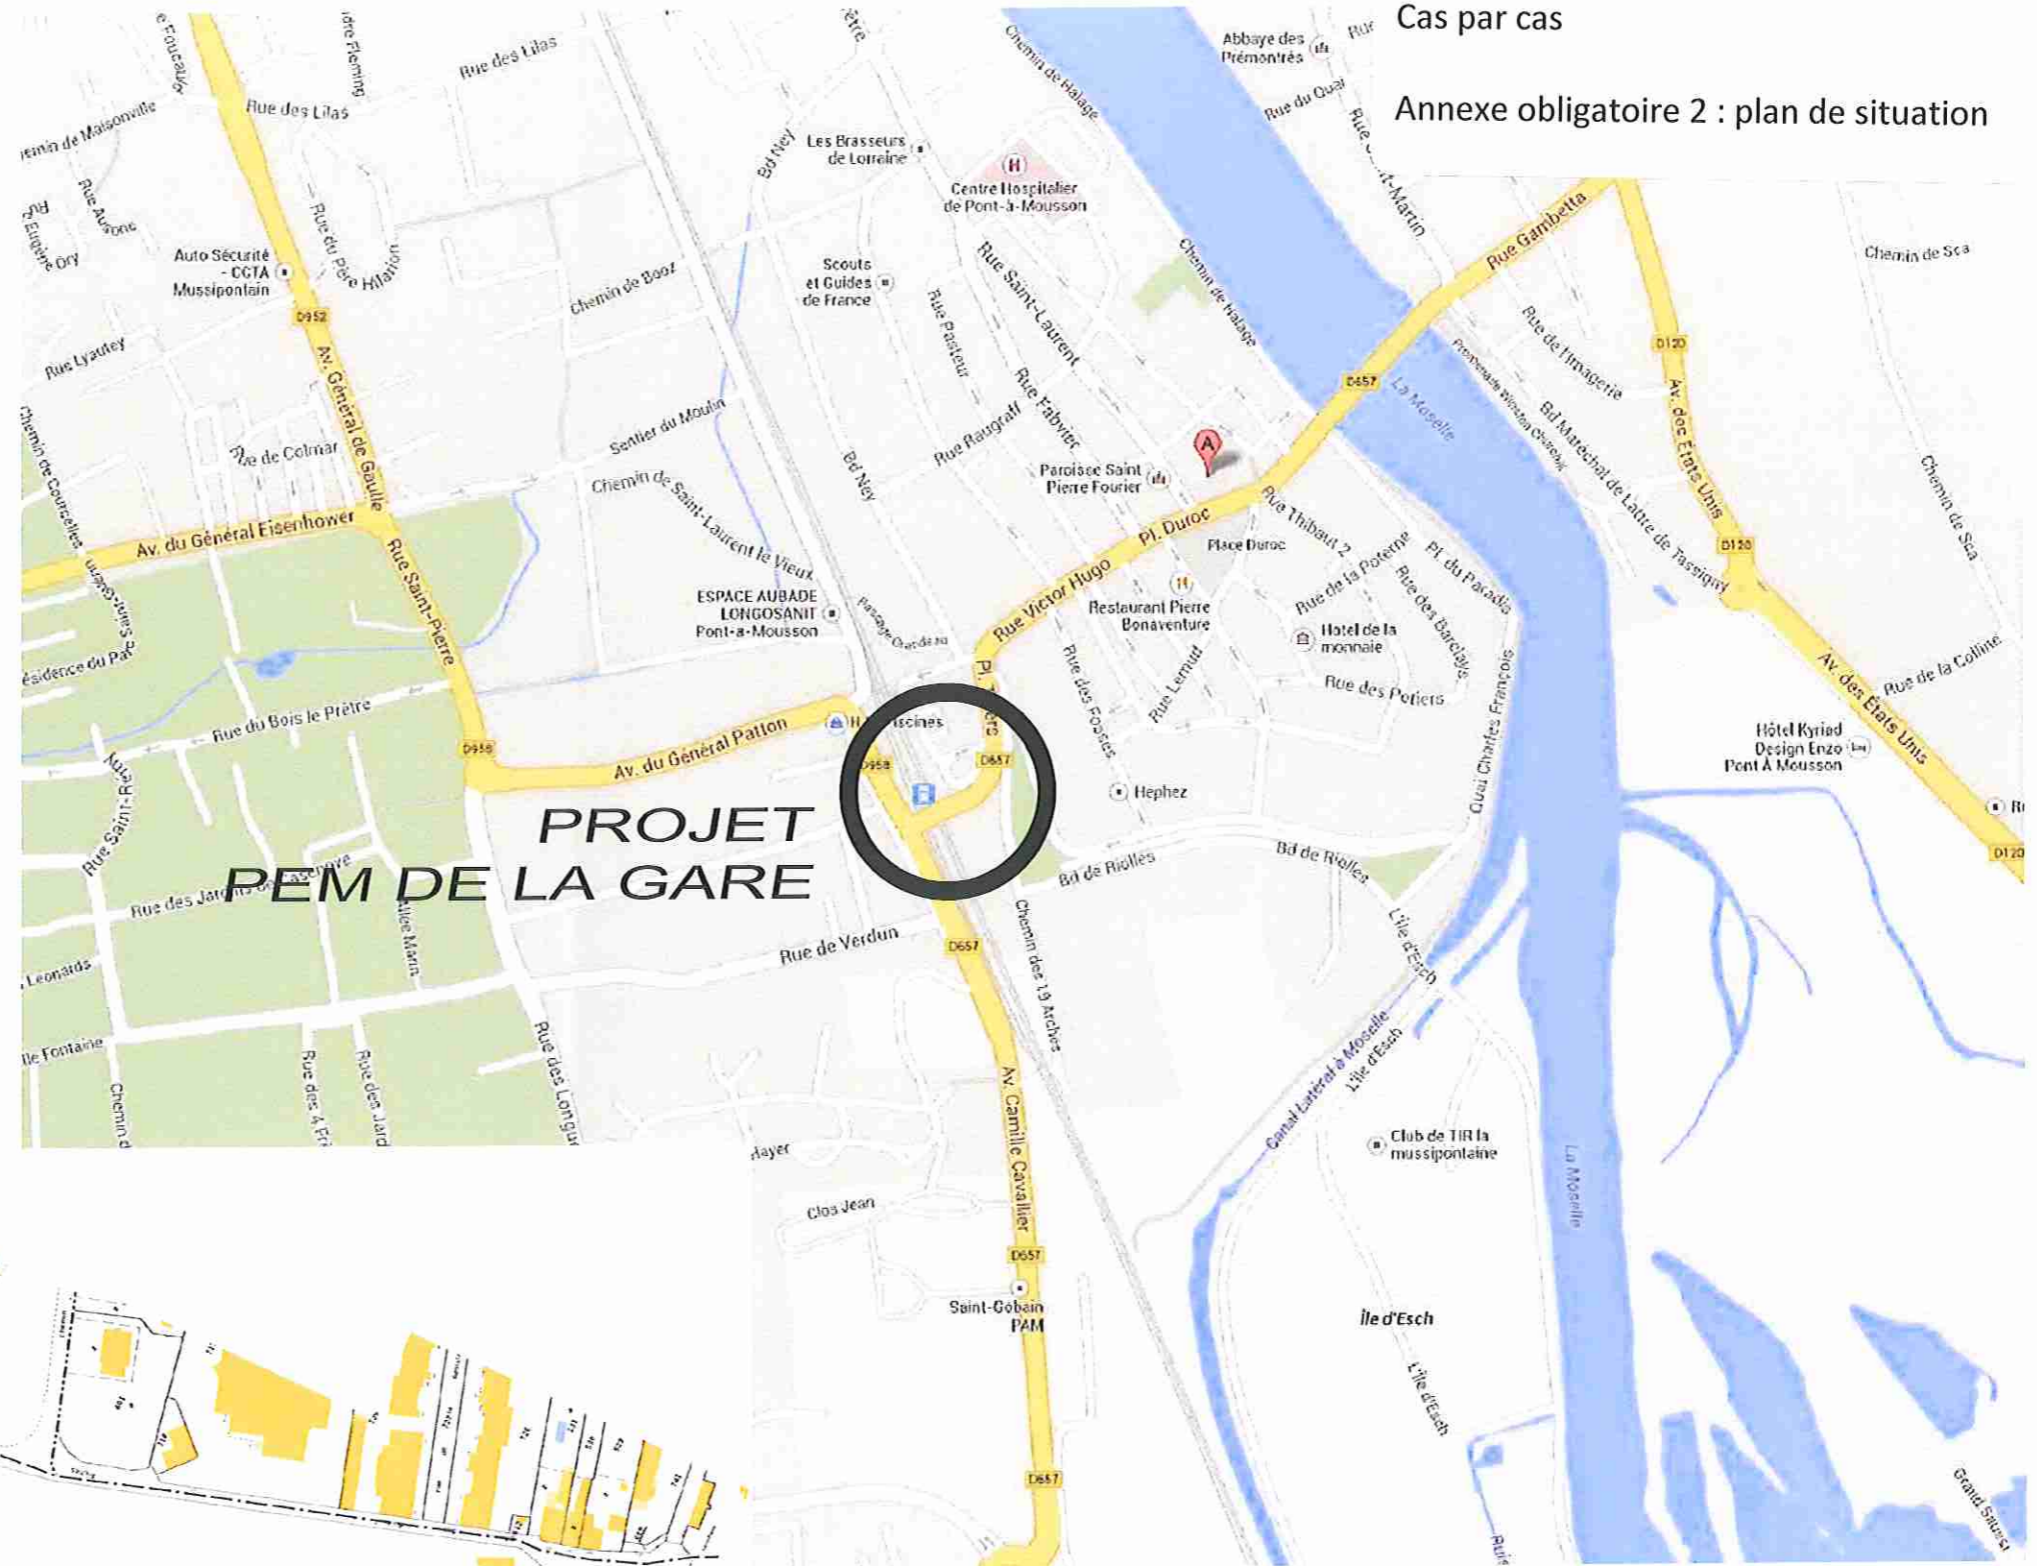

**PLAN DE CADASTRE**



**PLAN DE SITUATION**

Thierry TEULET  
ARCHITECTE D.P.L.G (N° 44.461)  
ARCHITECTE DE LA S.N.C.F.



Demandeur : Hélène MASSIAS  
SNCF - Gares et Connexions  
14 Viaduc Kennedy 54 052 Nancy cedex

PONT A MOUSSON  
Pôle d'échanges Multimodal

PLAN DE SITUATION

PCR

EMETTEUR

PAM

PROJET

PA

PHASE

PEM

TYPE

GAN

IDENTIFIANT

LOT

LOT

PA1

N°

A

INDICE

