


1 Vue d'ensemble

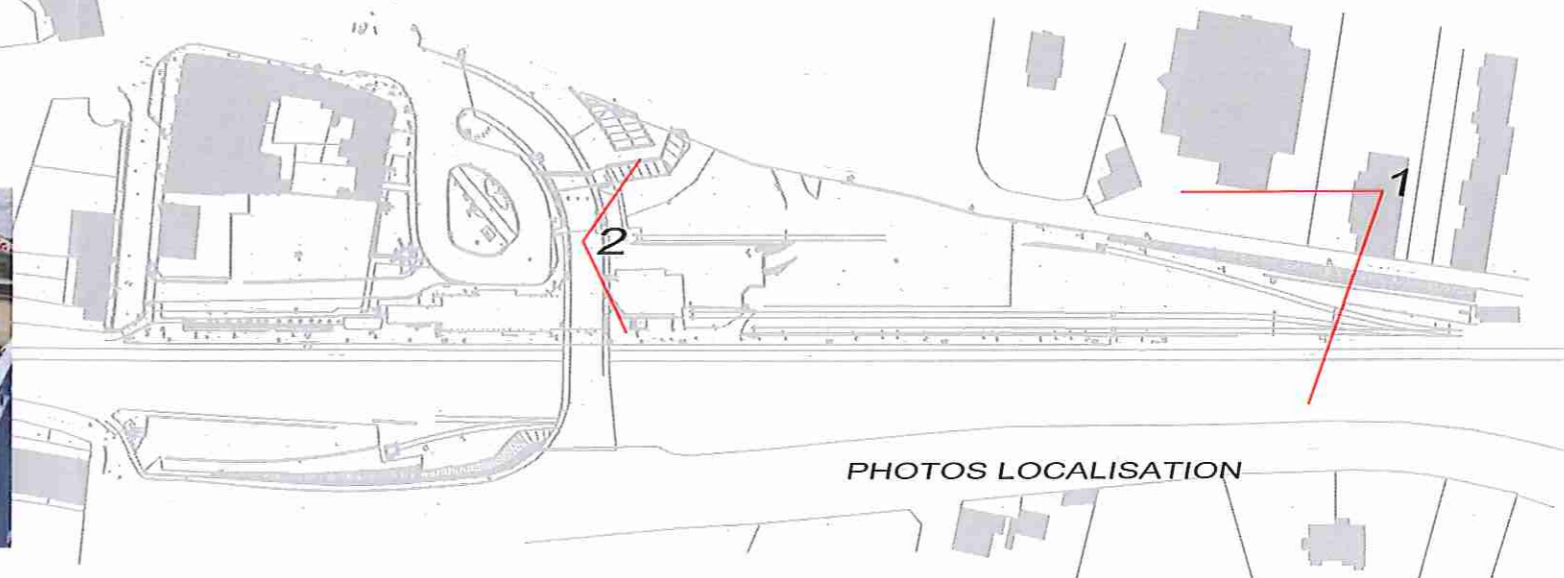

PONT-A-MOUSSON : parking de Riolles
 Cas par cas
 Annexe obligatoire 3 : photographies

2 Vue du pont



Demandeur : Hélène MASSIAS
 SNCF - Gares et Connexions
 14 Viaduc Kennedy 54 052 Nancy cedex

ARCHITECTE D.P.L.G (N° 44.461)
 ARCHITECTE DE LA S.N.C.F.
 REGION DE METZ NANCY
 1 rue Henry Meunier
 57010 METZ

PONT A MOUSSON
 Pôle d'échanges Multimodal

ETAT ACTUEL - Photos

PCR
 EMETTEUR

PAM
 PROJET

PA
 PHASE

PEM
 TYPE

GAN
 IDENTIFIANT

LOT
 LOT

PA3 c
 N°

A
 INDICE