Profil n°: 1

Profil en Long PISTE 1
Echelle 1/1000e

Echelle en X : 1/1000
Echelle en Y : 1/1000

PC : 856.00 m

Numéro de profils en travers	
Altitudes TN	
Altitudes Projet	
Ecarts TN - Projet	
Distances partielles Projet	
Distances cumulées Projet	

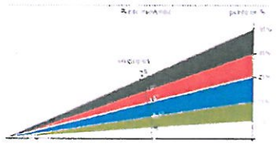

Profil n°: 1

Profil en Long PISTE 2
Echelle 1/1000e

Echelle en X : 1/1000
Echelle en Y : 1/1000

PC : 867.00 m

Numéro de profils en travers	
Altitudes TN	
Altitudes Projet	
Ecarts TN - Projet	
Distances partielles Projet	
Distances cumulées Projet	

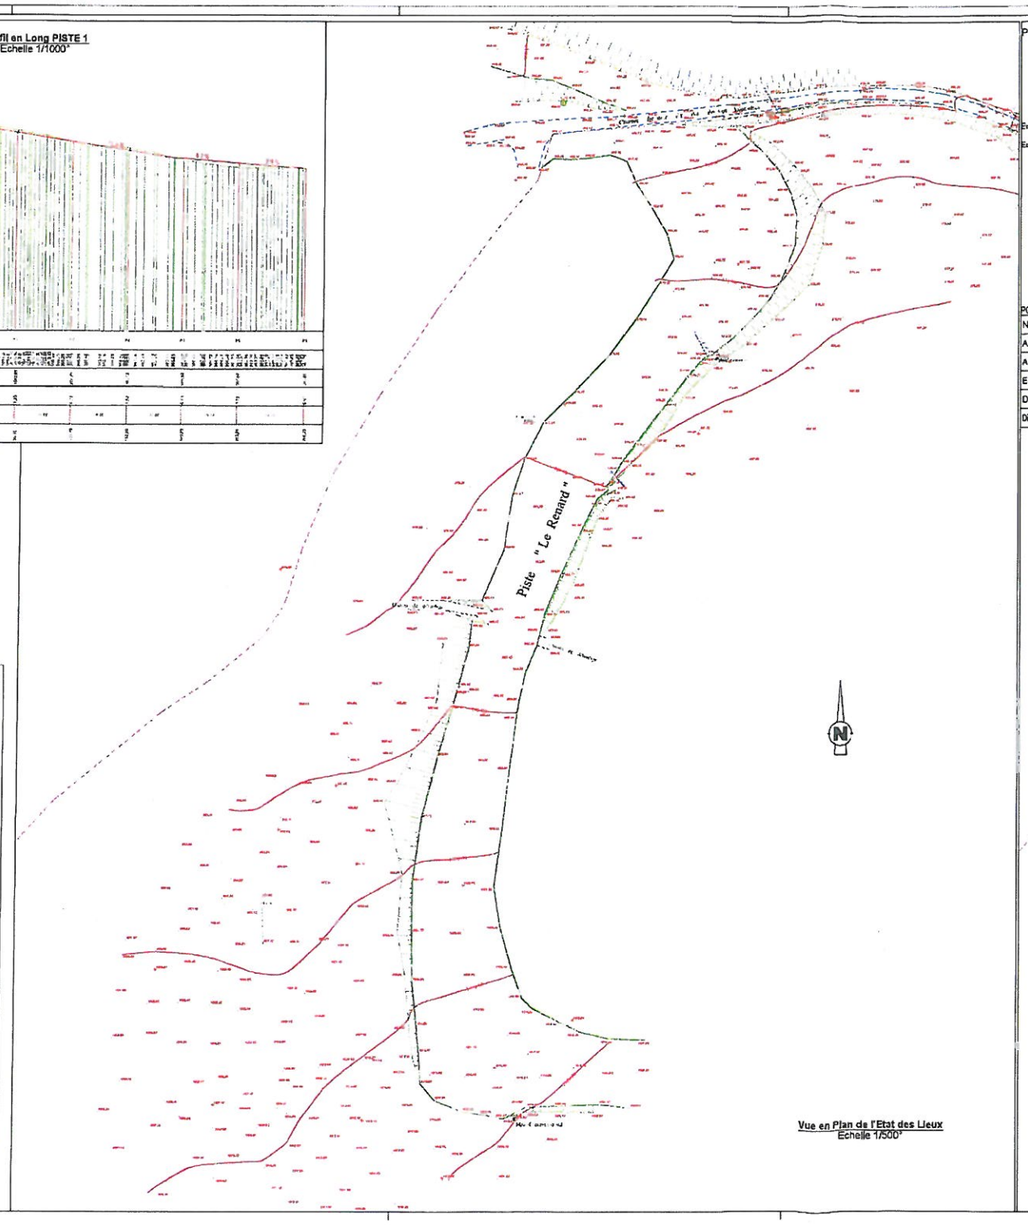

Vue en Plan de l'Etat des Lieux
Echelle 1/500e

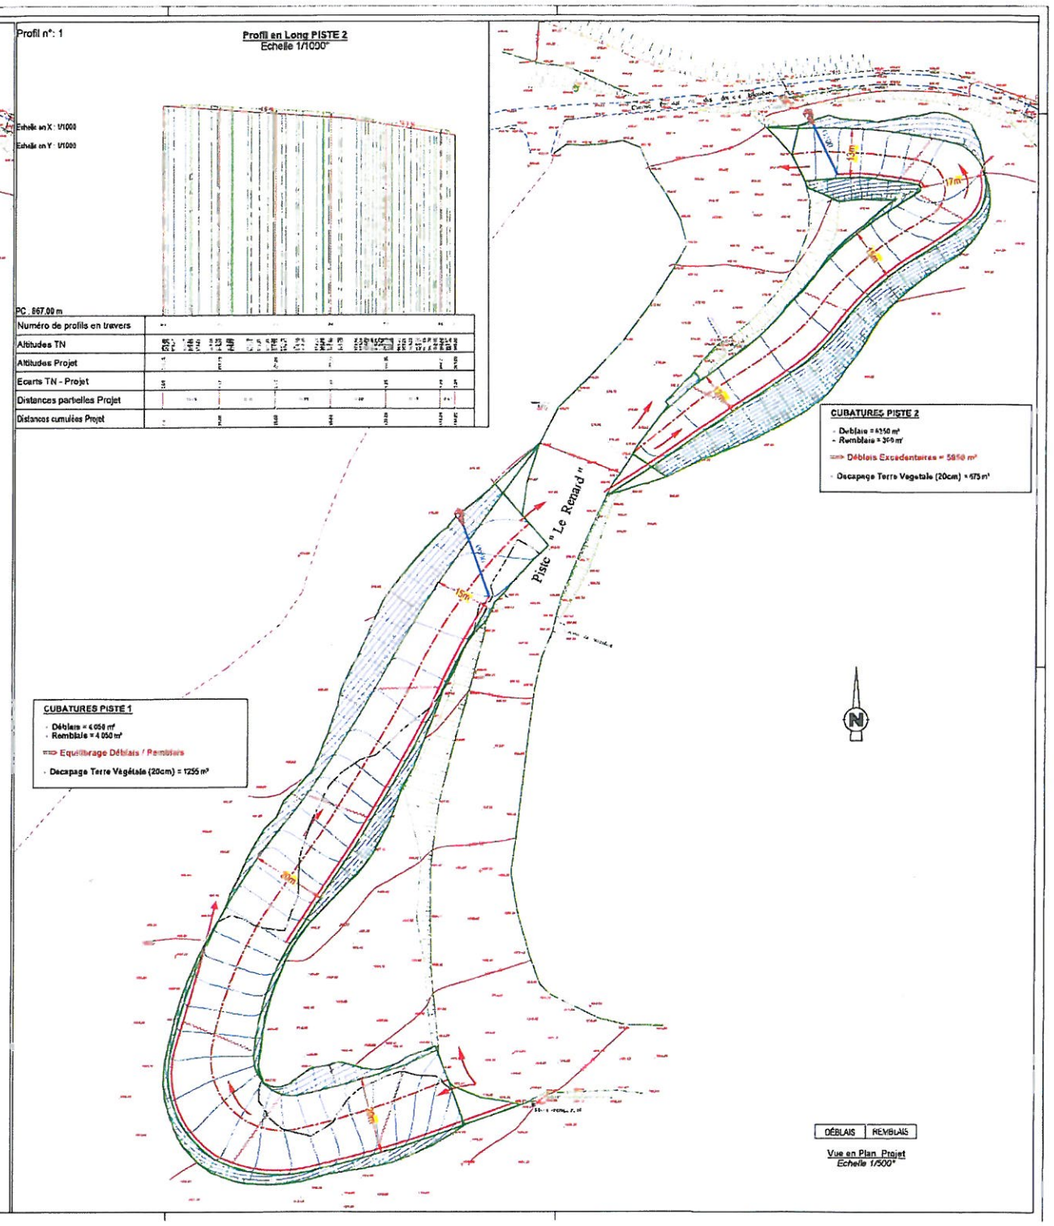

DÉBLAIS | REMBLAIS

Vue en Plan Projet
Echelle 1/500e

STATION DE GERARDMER

CAS PAR CAS

DÉPARTEMENT DES VOSGES
COMMUNE DE GERARDMER

Office de Tourisme
Gérardmer-Xonrupt Lac des Lacs
La nature au cœur

PISTE LE RENARD

Maître D'Ouvrage

Mairie de GERARDMER
46, Rue Charles de Gaulle - 88400 GERARDMER
Tél. 03.29.60.60.60 - Fax1. 03.29.60.60.66 - Fax2. 03.29.60.90.01

Maître D'Œuvre - Neige de Culture - Travaux de Pistes

AD2i INGENIERIE
ADZi Ingénierie
"Parc D'Arbois" - Bât. F2
13 Bd de la Grande Thumine - 13090 Aix-en-Provence
Tél: 04 42 20 84 79 - Fax: 04 42 95 20 64

Indice	Date modification	Modifications	Visa
f			
e			
d			
c			
b			
a	Juin 2014	Première Emission	V.S

Annexe 4 - Vue en Plan Existant et Projet
Piste le Renard

N° Affaire	Phase
518	CPC
N° Plan	Indice
004	-

18 juin 2014 | Variable | Graphisme