

STATION DE GERARDMER

DEFRICHEMENT

DÉPARTEMENT DES VOSGES (88)
COMMUNE DE GERARDMER

Office de Tourisme



PISTE LE RENARD

Maître D'Ouvrage



Mairie de GERARDMER

46, Rue Charles de Gaulle - 88400 GERARDMER
Tél. 03.29.60.60.60 - Fax1. 03.29.60.60.86 - Fax2. 03.29.60.90.01

Maître D'Œuvre - Neige de Culture - Travaux de Pistes



AD2i Ingénierie

"Parc D'Ariane" - Bât. E2
11 Bd de la Grande Thumine - 13090 Aix-en-Provence
Tél: 04 42 20 88 89 - Fax: 04 42 95 20 64


Indice	Date modification	Modification	Auteur
f			
e			
d			
c			
b			
a			
	Juin 2014	Première Émission	V.S


**Plan des zones soumises à autorisation de
Défrichement**

N° d'Affaire Phase
518 DEF

N° du Plan Indice
001 -


date d'impression 18 juin 2014 Echelle Variable Dimension du plan Grand Format

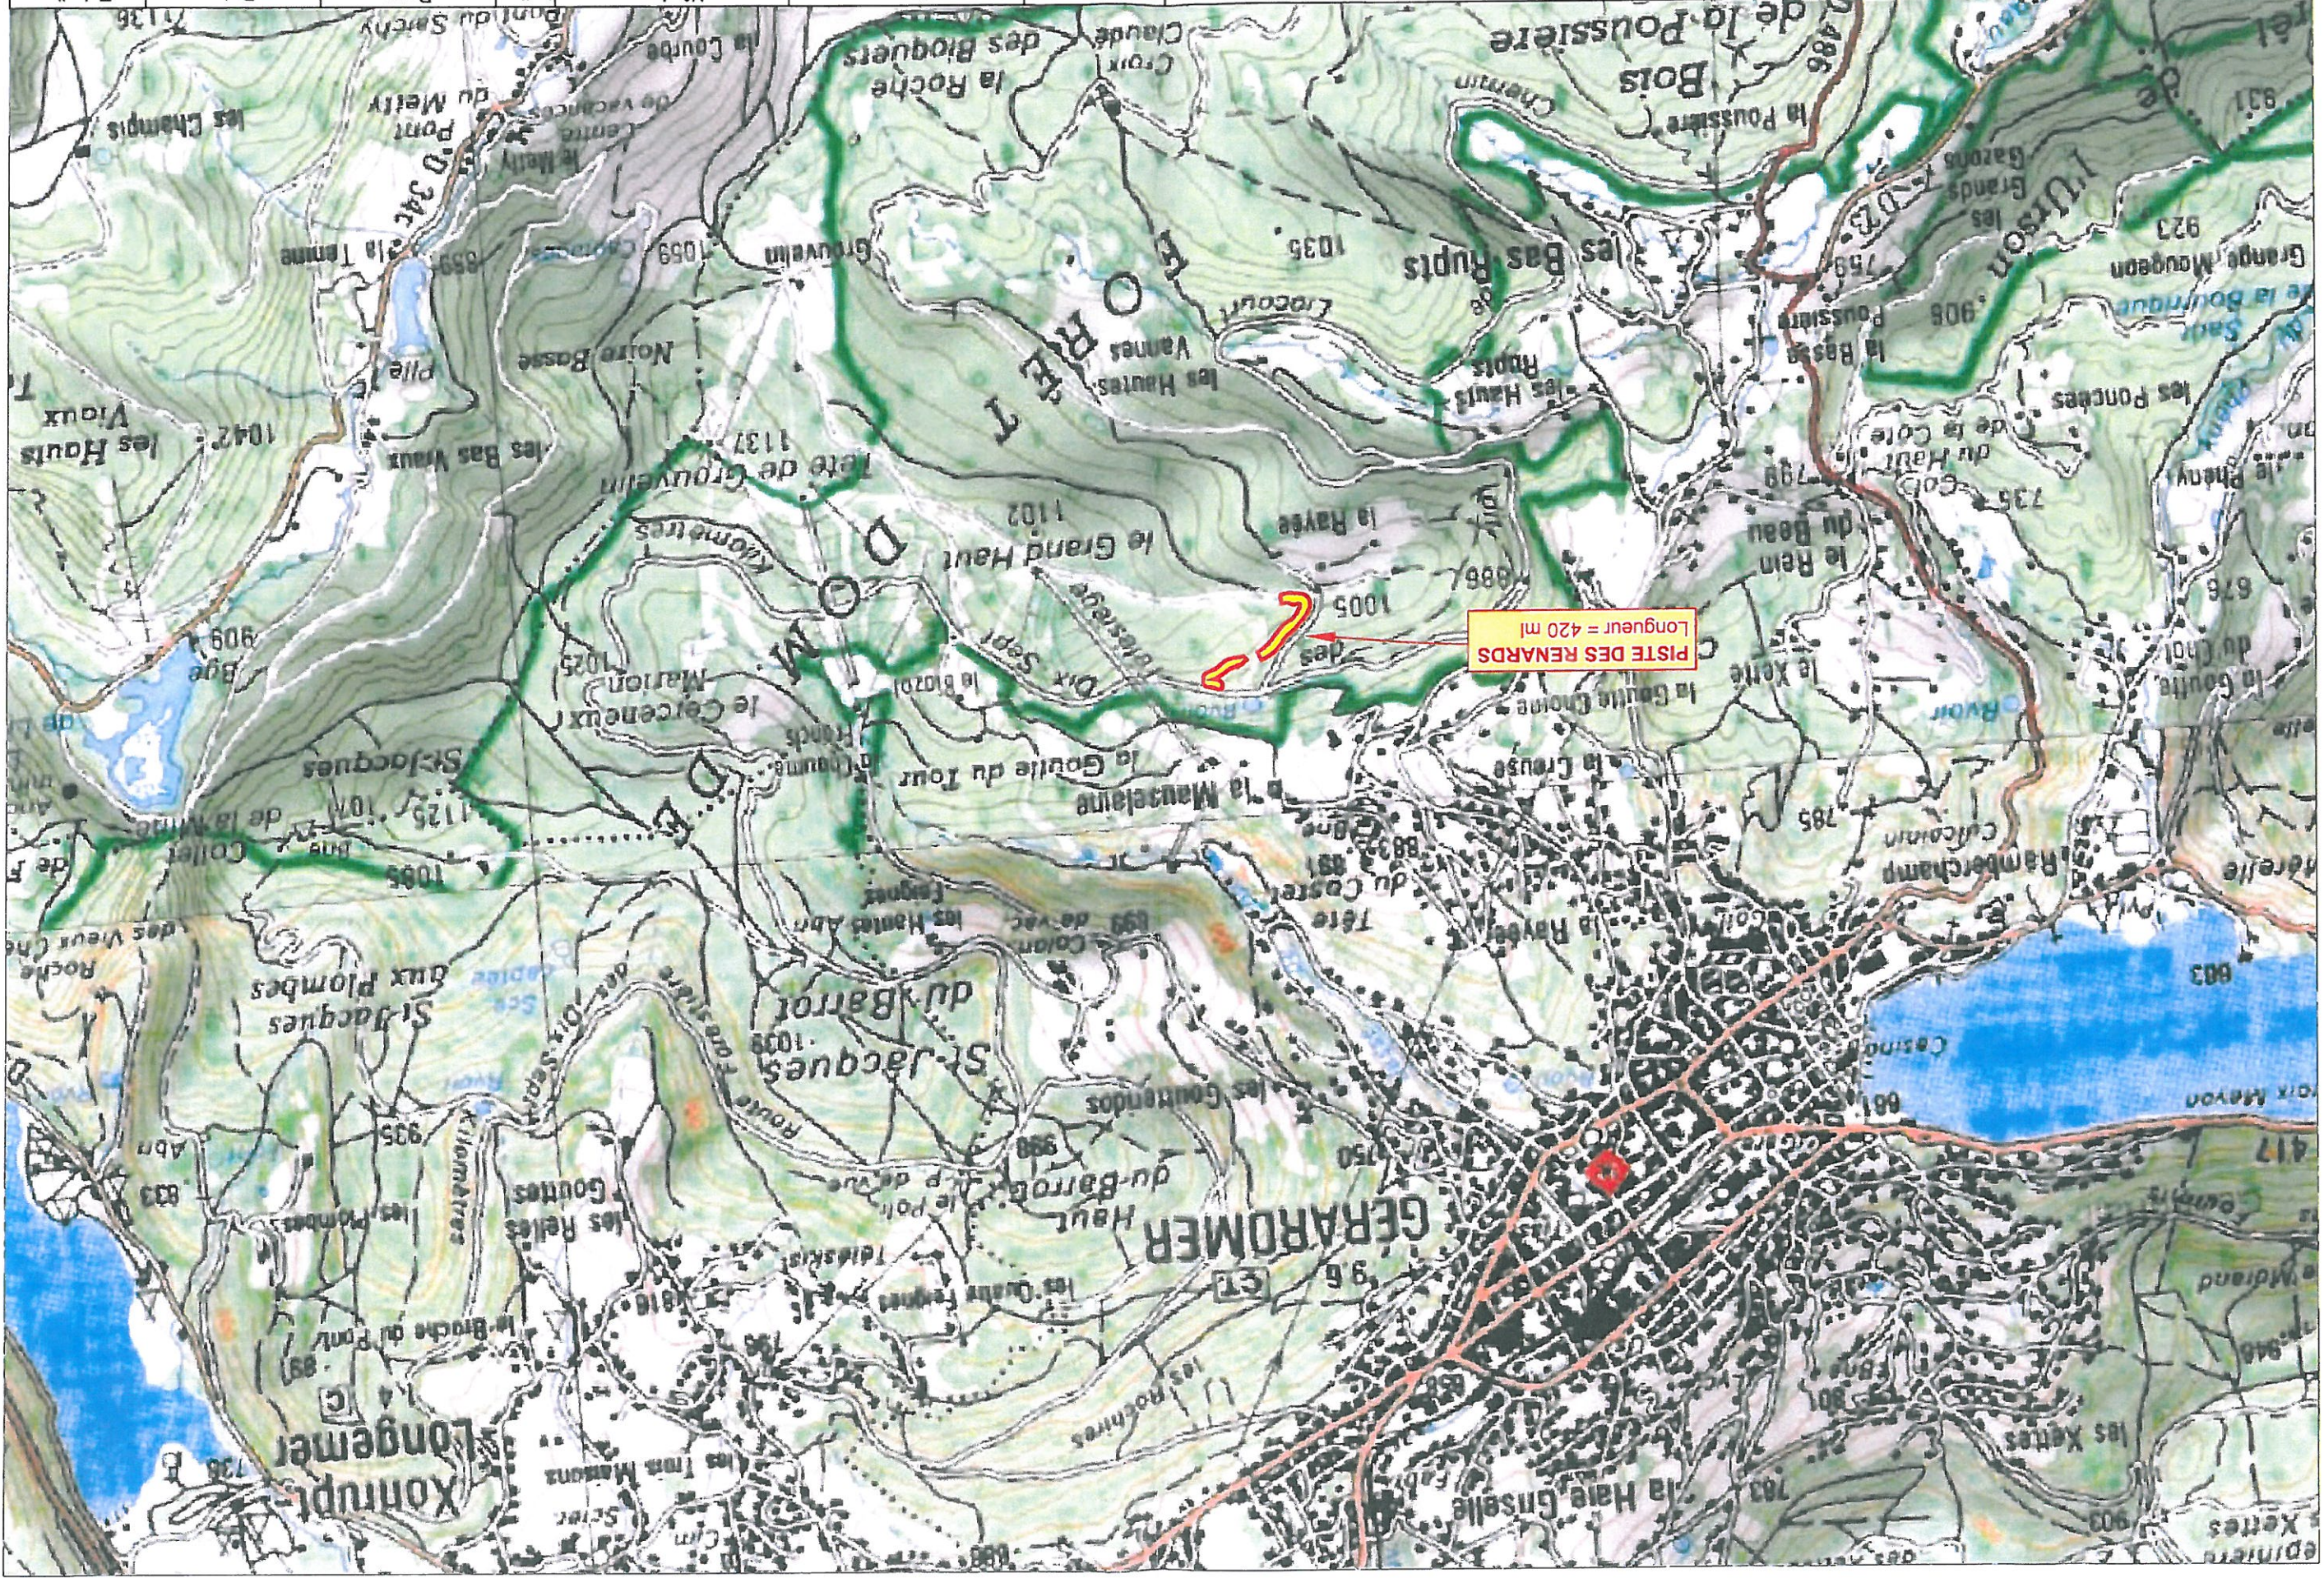


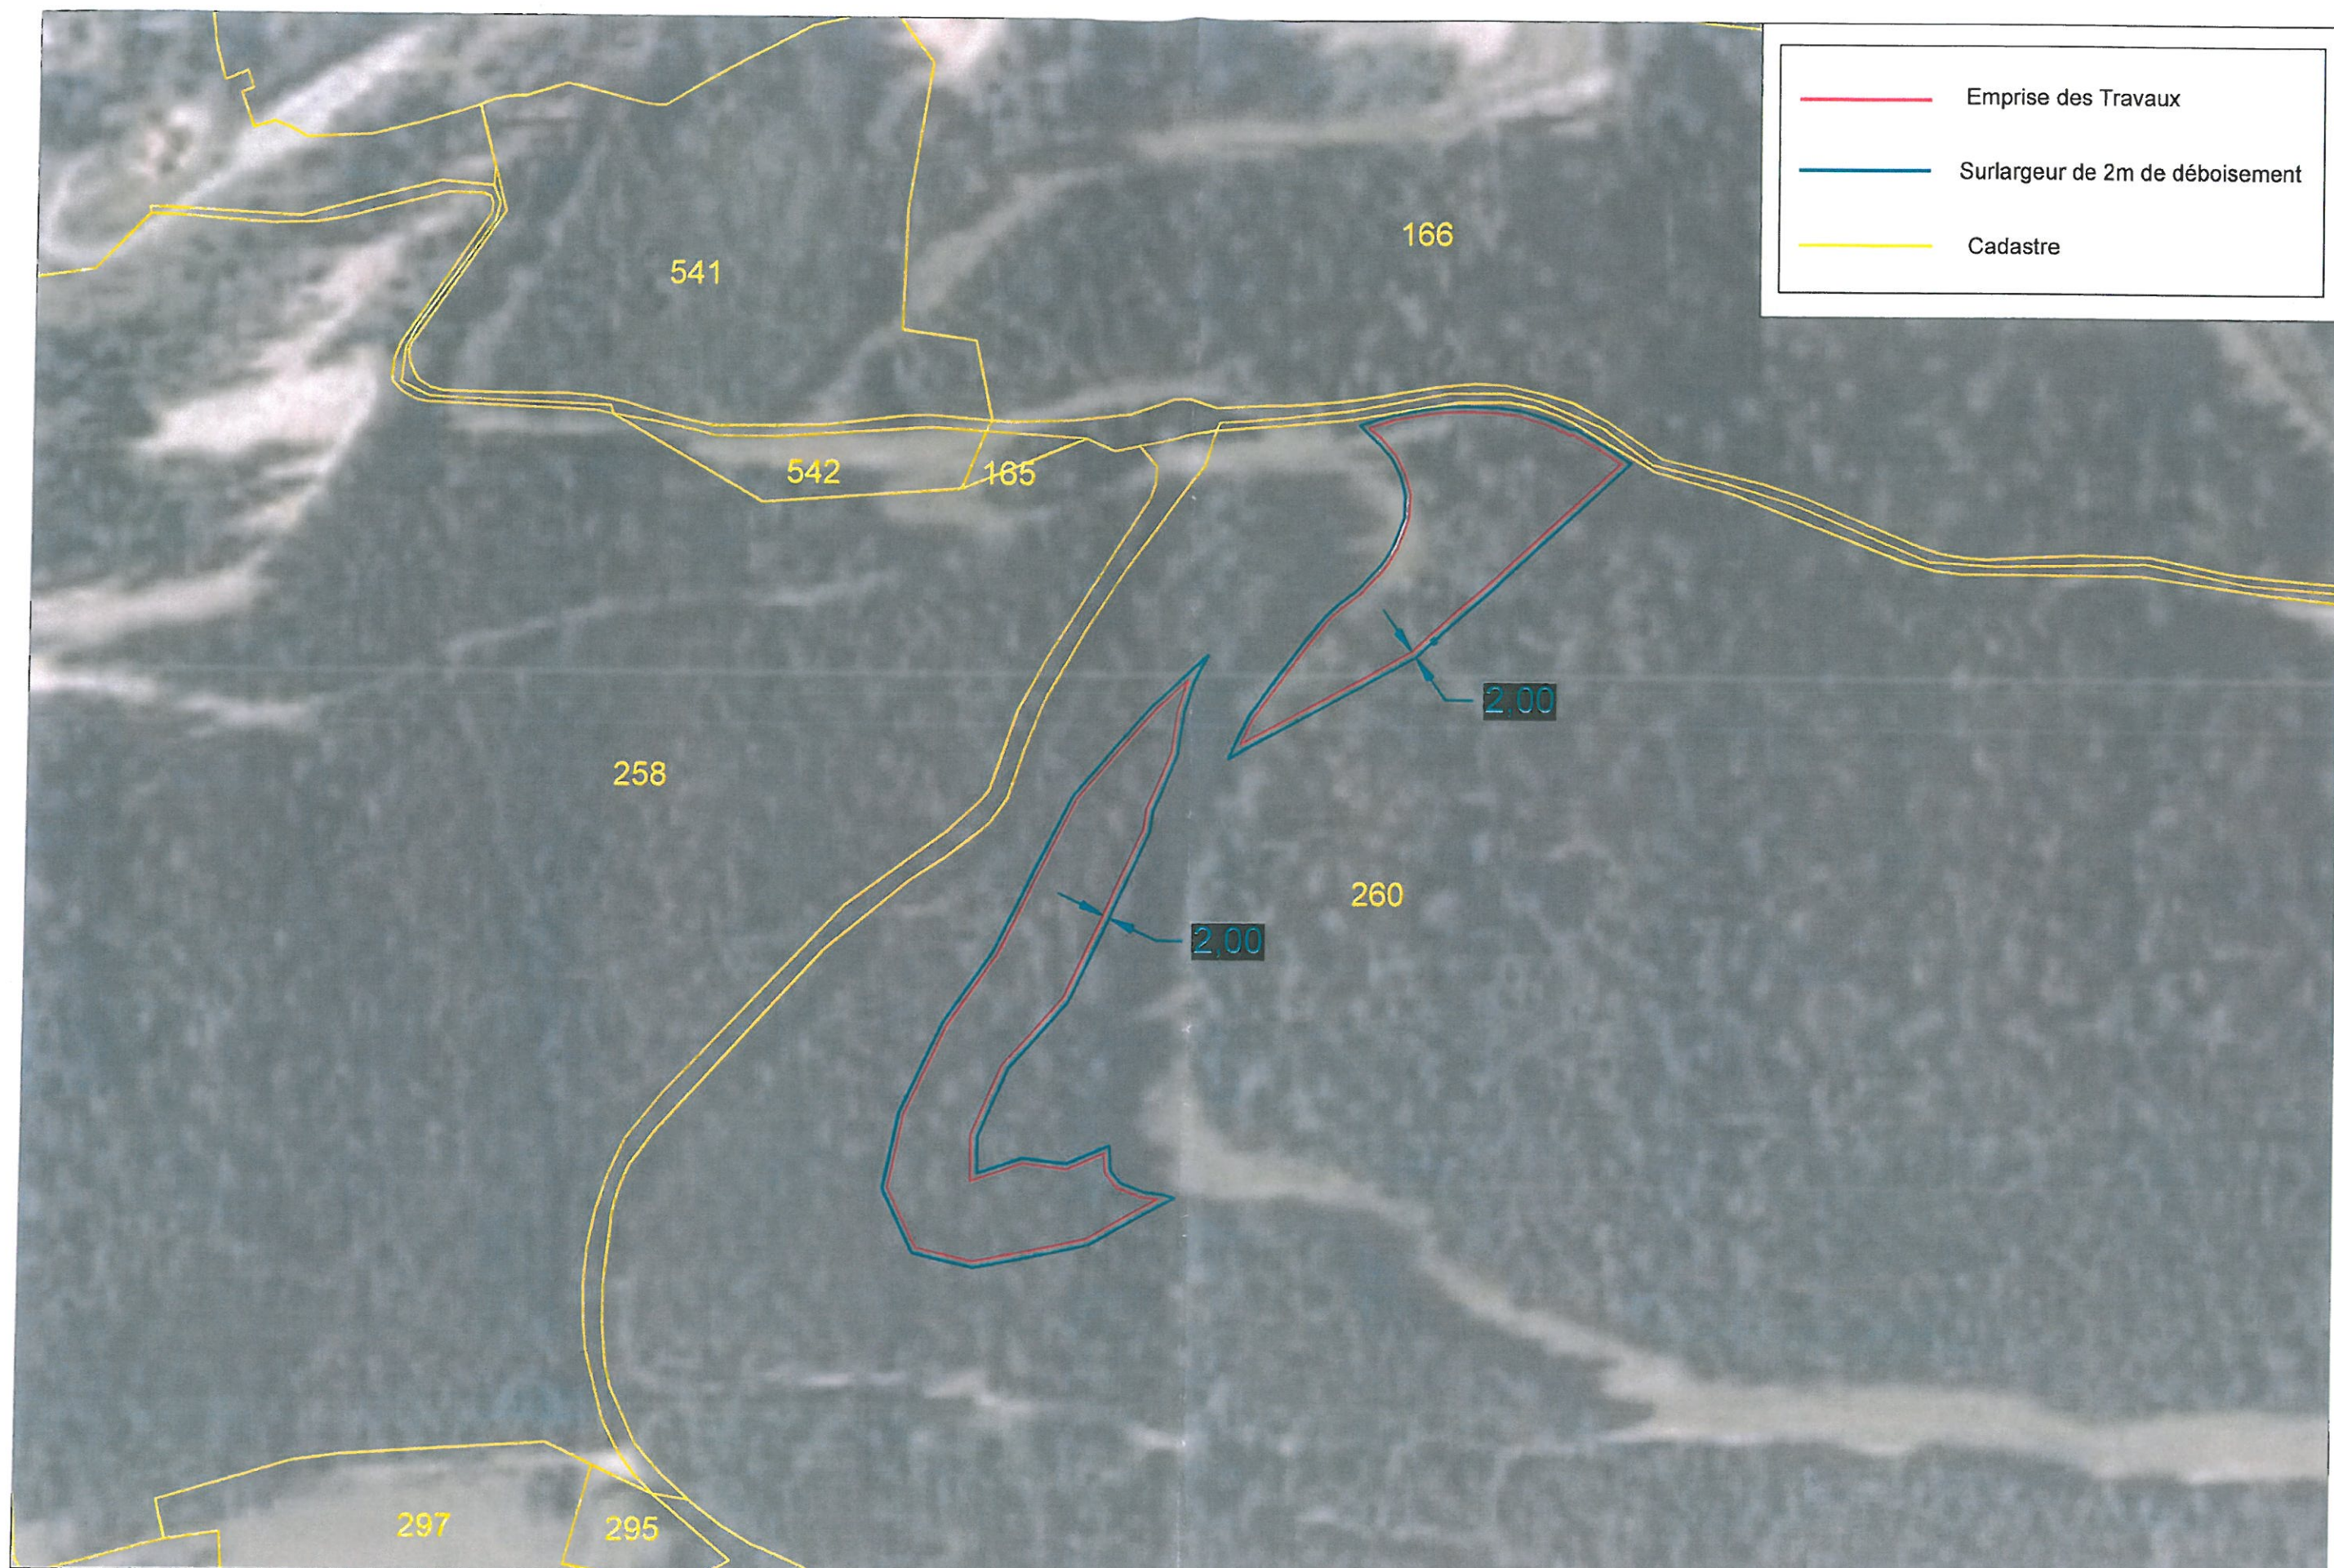

—	Emprise des Travaux
—	Surlargeur de 2m de déboisement
—	Cadastre

AD2i INGENIERIE	STATION DE GERARDMER - PISTE DES RENARDS		N° affaire	Phase	N° plan	Indice	Page	Date	Echelle
	Projet sur cadastre		518	DEF	001	-	03/07	Juin 2014	1:2.000°

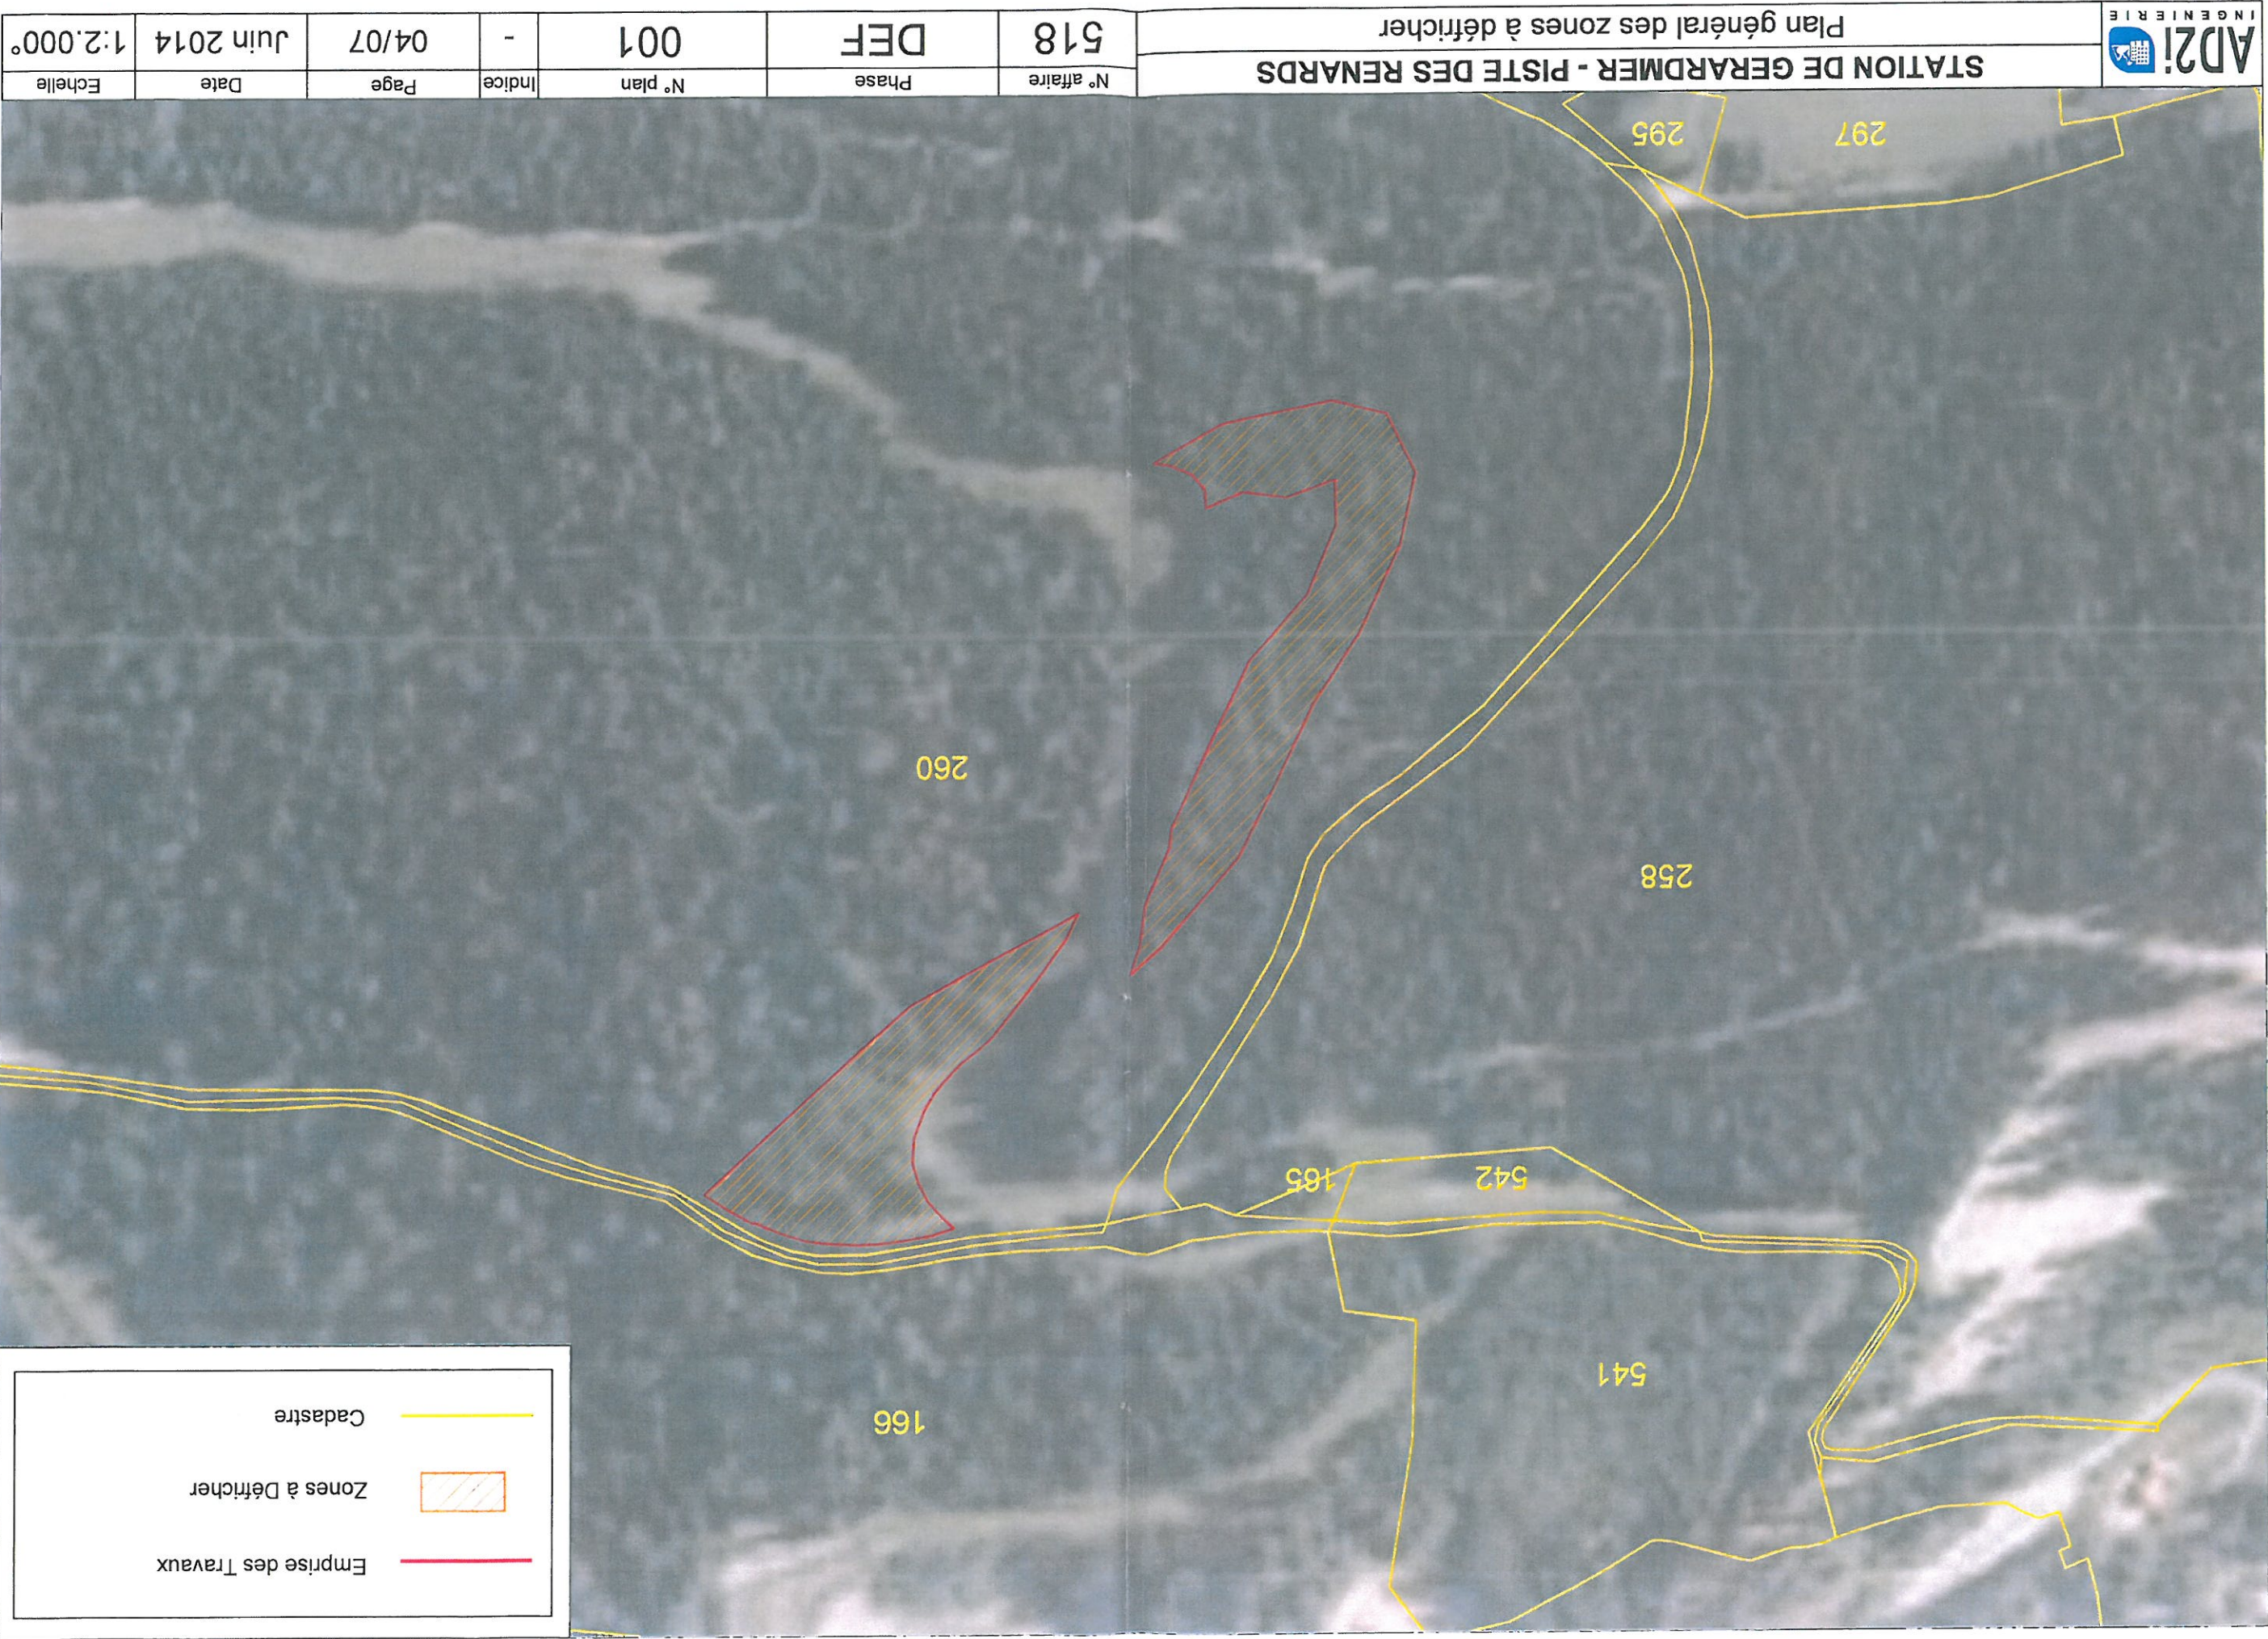

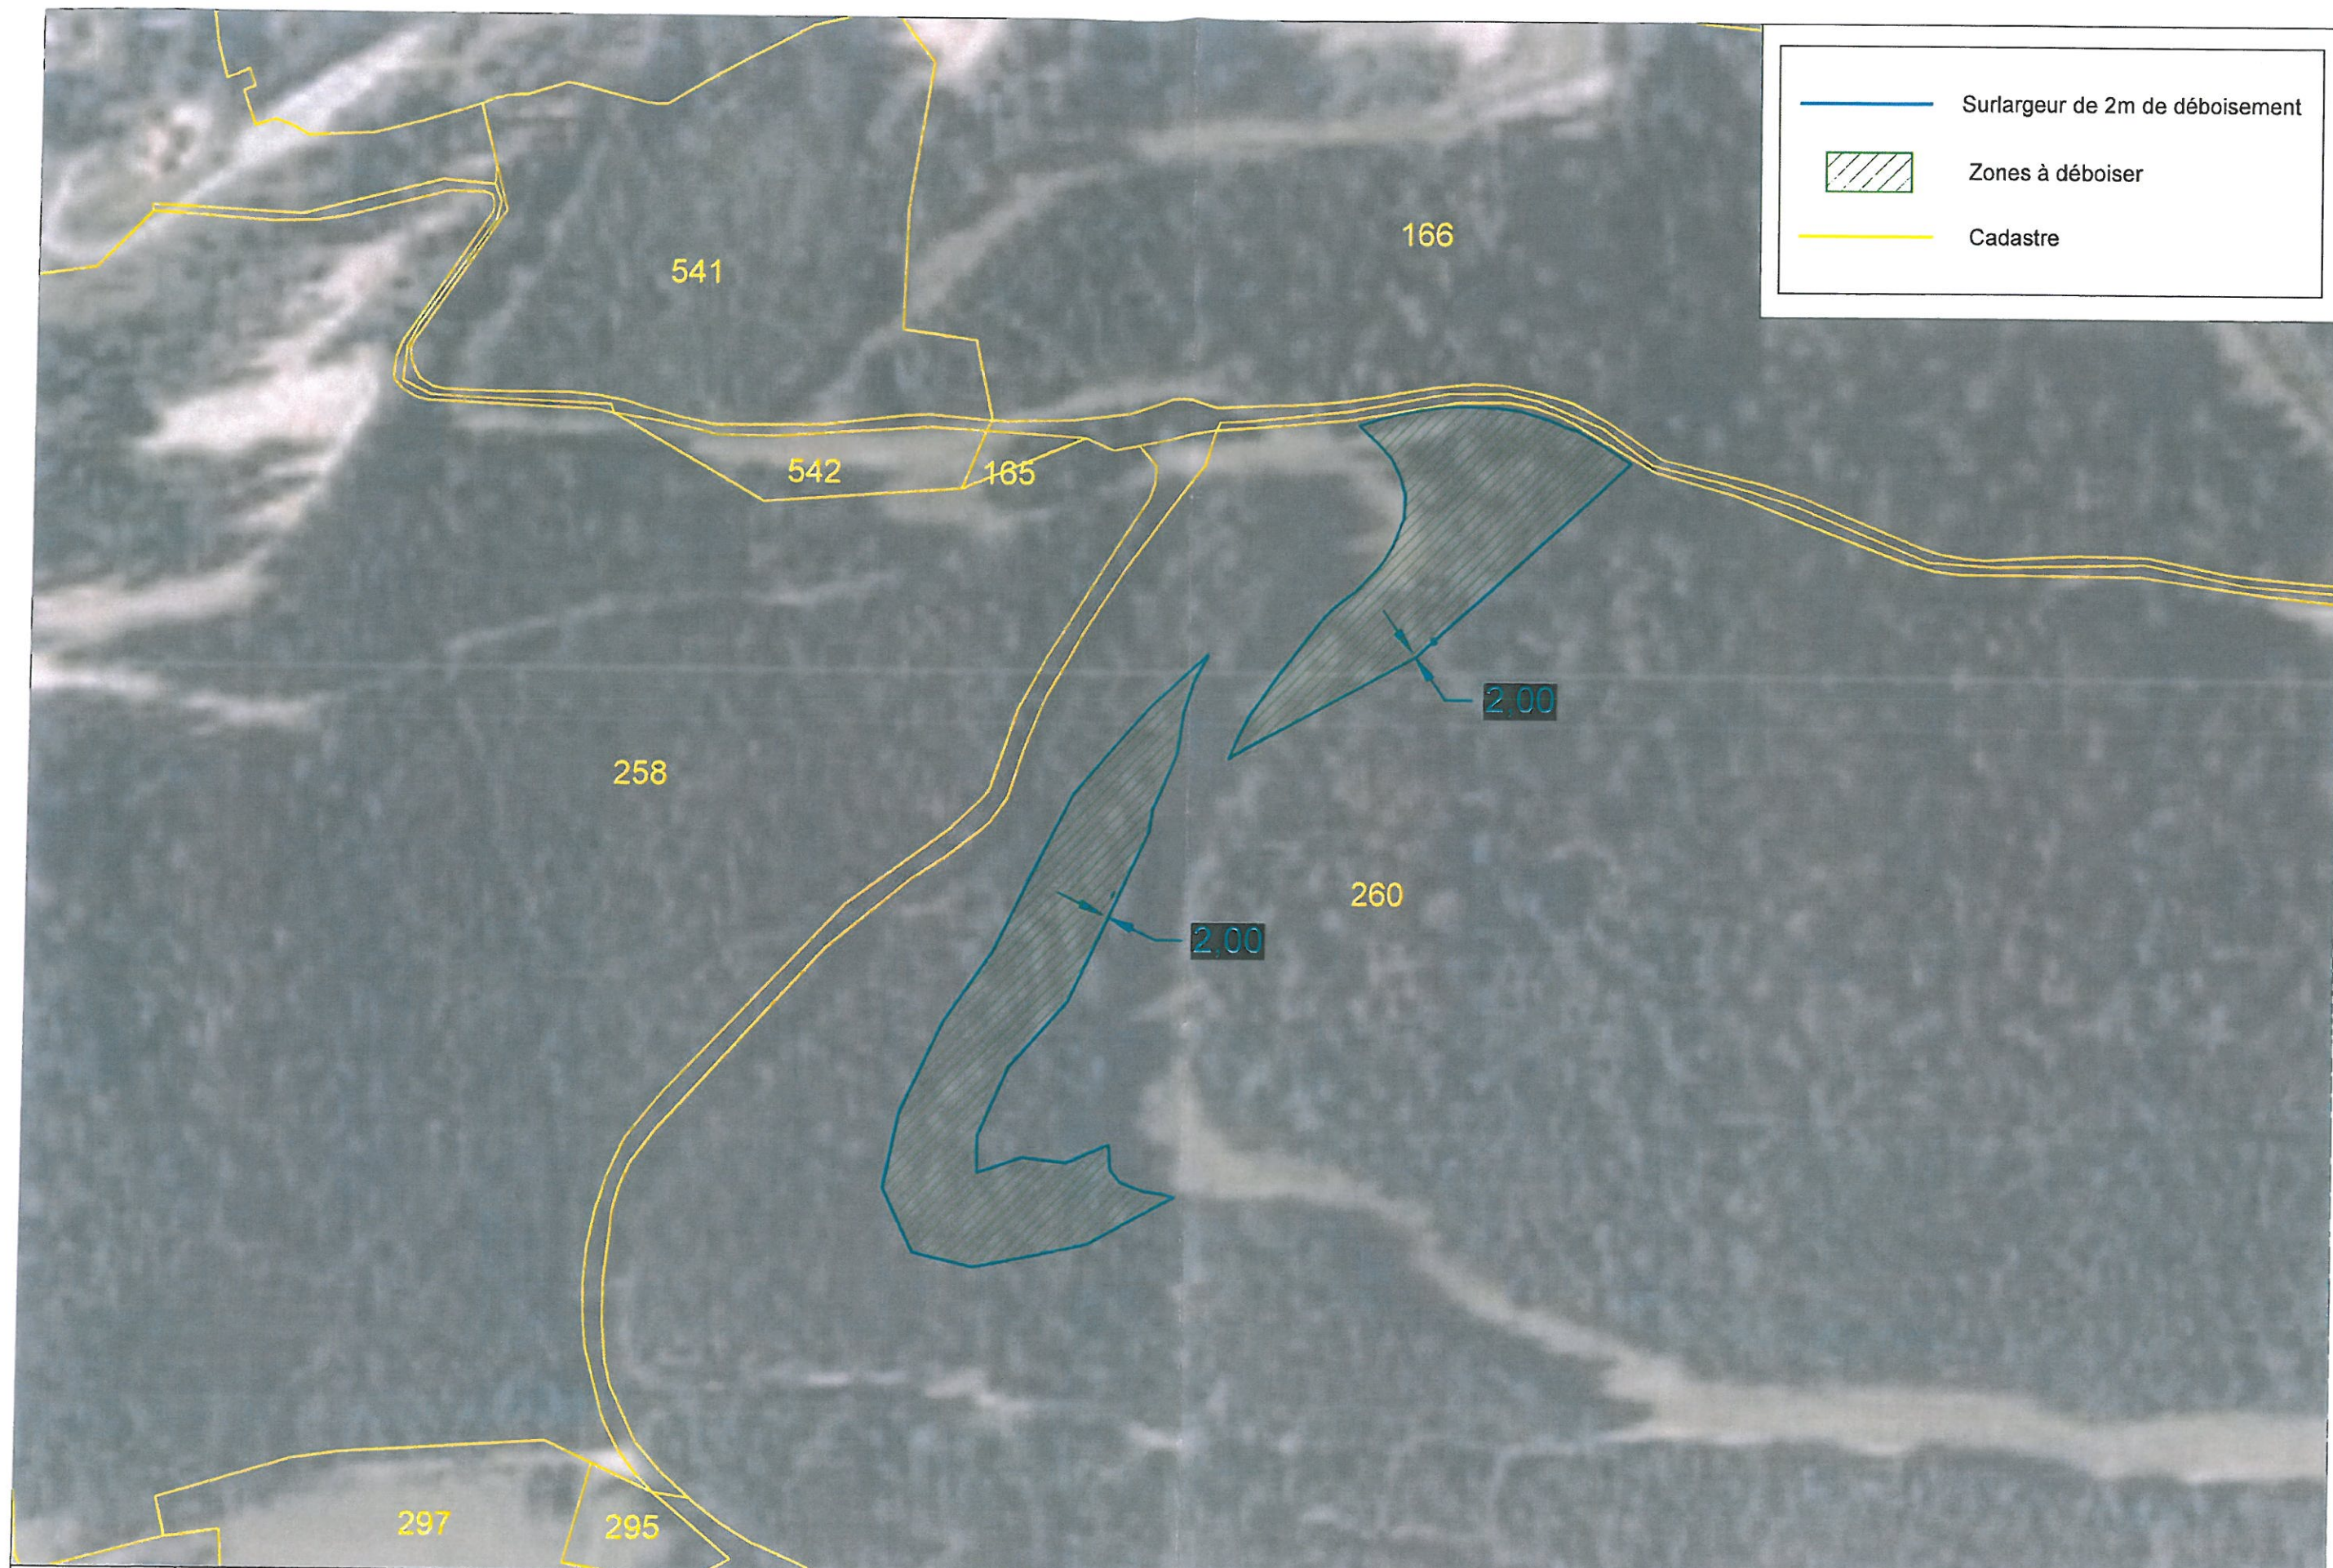

STATION DE GERARDMER - PISTE DES RENARDS

N° affaire
518

Phase
DEF


N° plan
001

Indice
-

Page
06/07

Date
Juin 2014

Echelle
1:2.000°

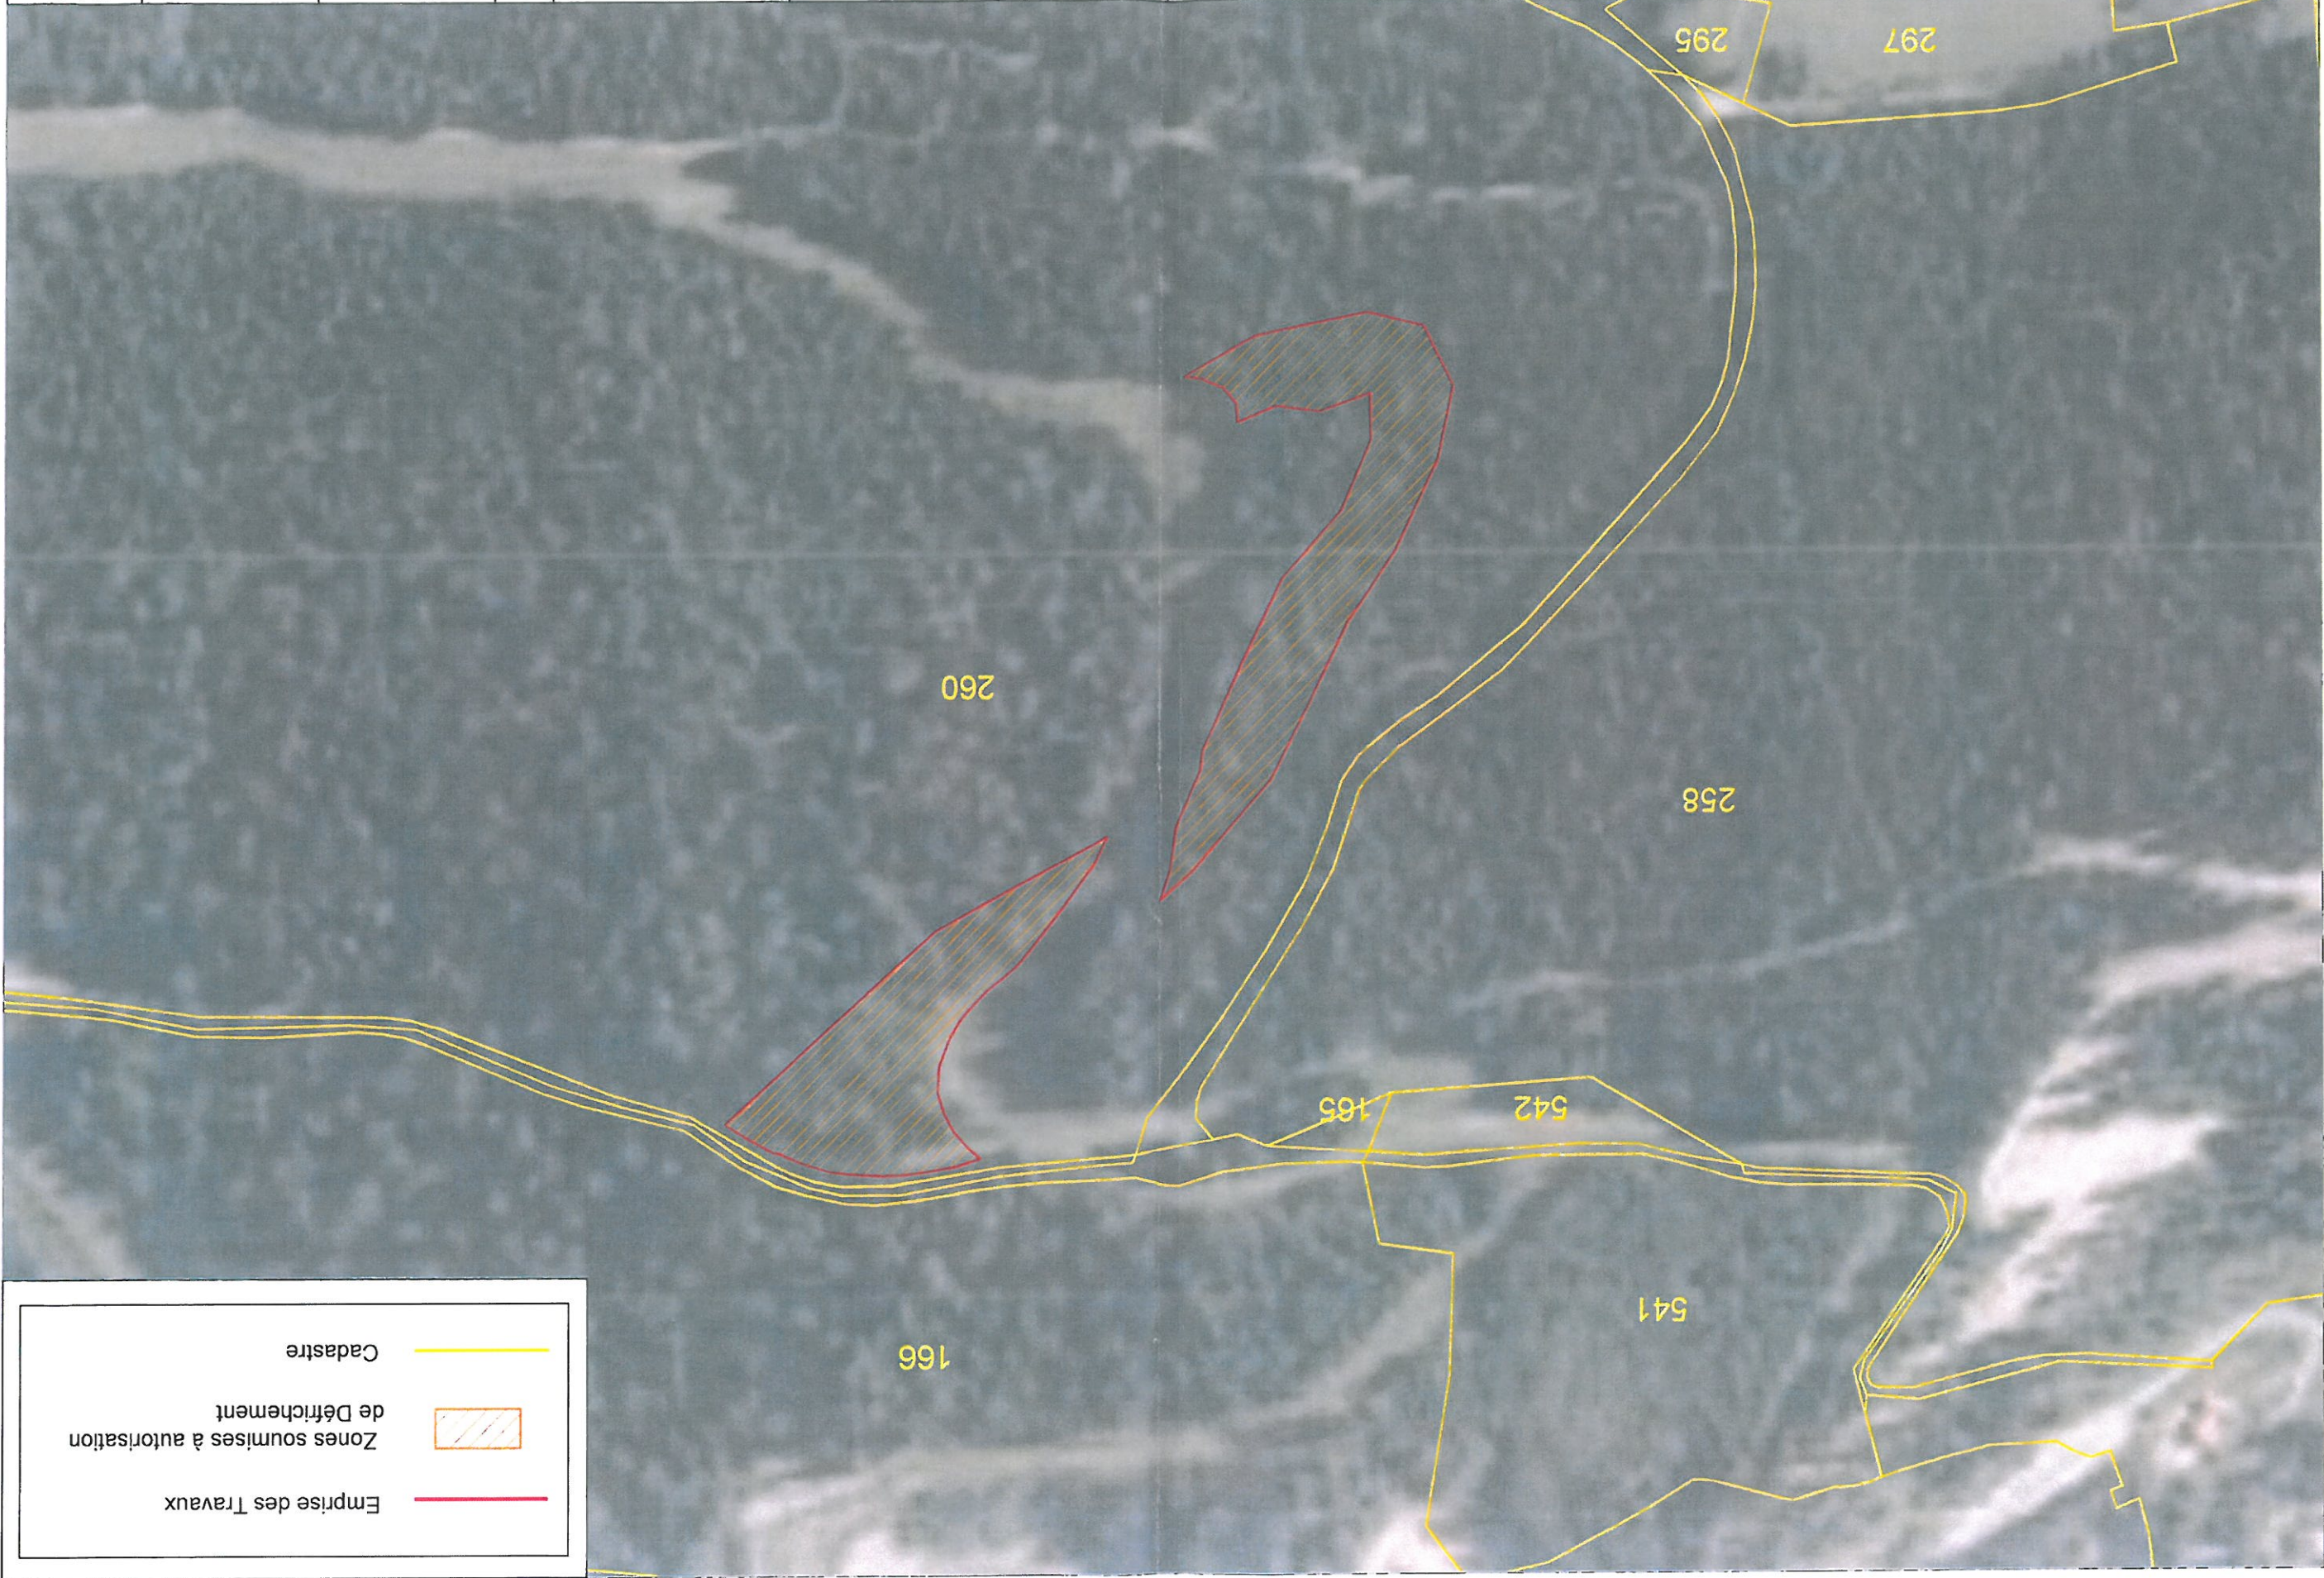

	Emprise des Travaux
	Zones soumises à autorisation de Défrichement
	Cadastré



