

## Projet « Les Jardins de Longwy »

### Photographies du site





**Photographie 1 : Rue d'Halanzy (09/09/2014)**



**Photographie 2 : Rue d'Halanzky (Décembre 2009)**



**Photographie 3 : RN 52 (Décembre 2009)**



**Photographie 4 : RN 52 (Novembre 2009)**



**Photographie 5 : Rue d'Halanz (09/09/2014)**





**Photographie 6 : Vue du site (09/09/2014)**




**Photographie 7: Vue du site (09/09/2014)**





**Les Jardins de Longwy**  
**PLAN DE SITUATION**

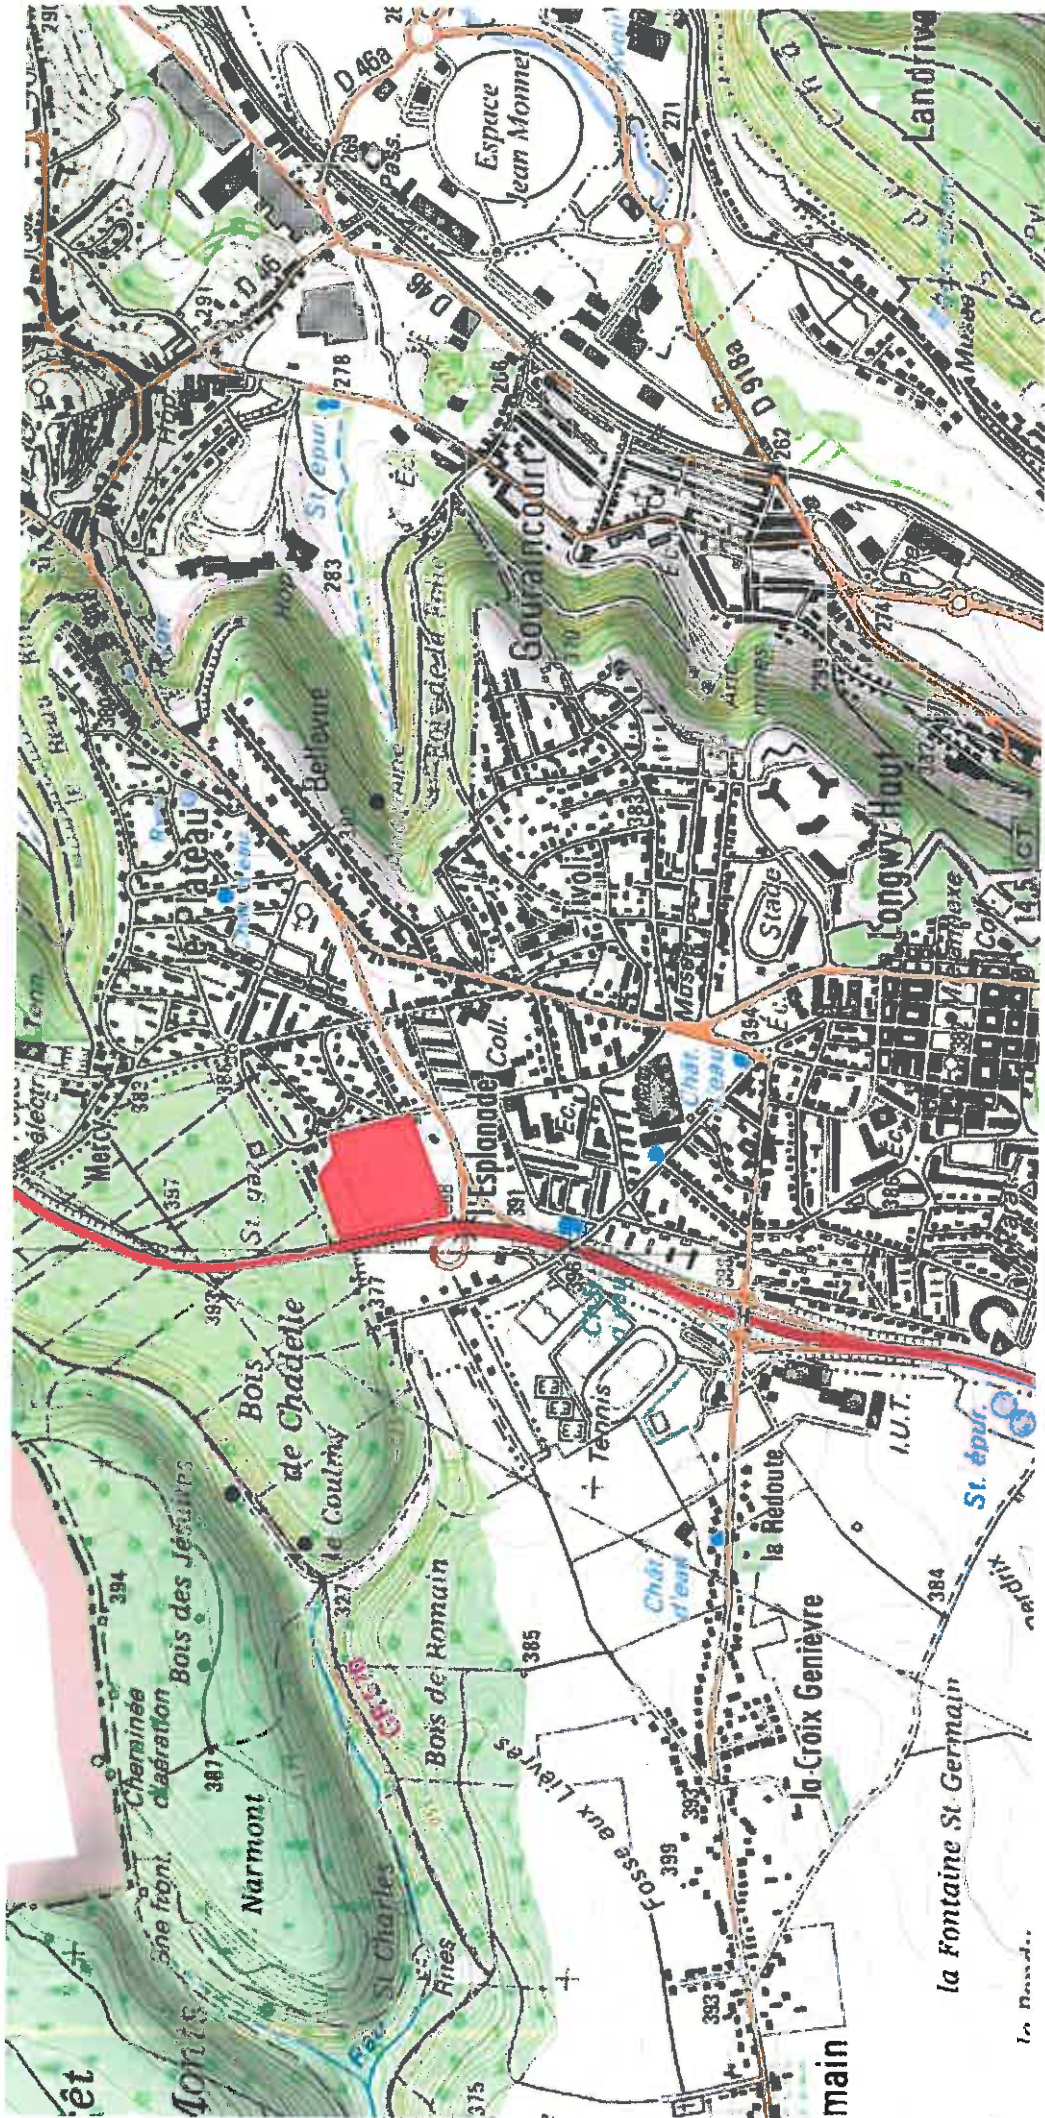






# PLAN DES ABORDS

Les Jardins de Longwy

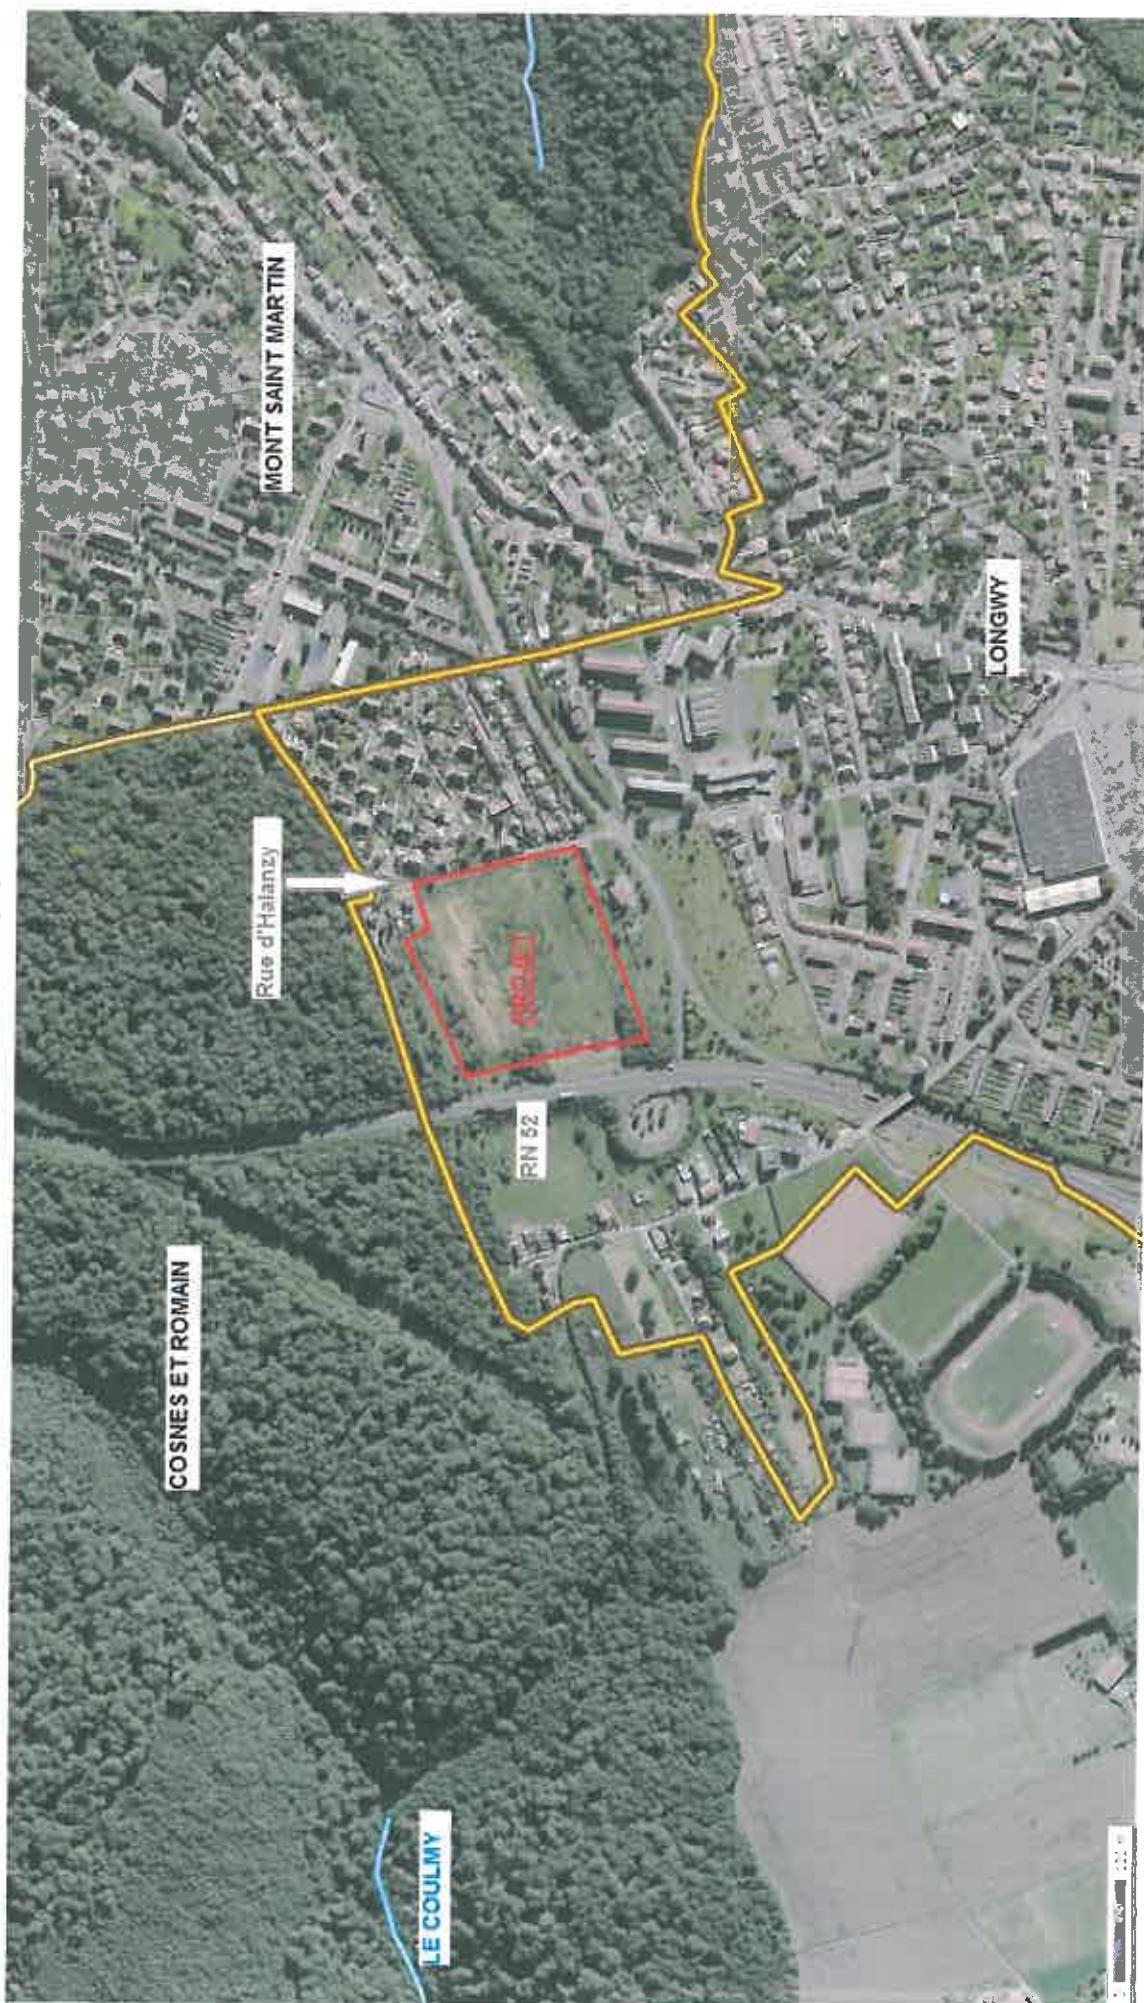





**LEGENDE  
HYPOTHESE D'IMPLANTATION**



Information support de construction  
L'opérateur responsable

NOTA: Nos bâtiments sont couverts à 100% de végétation

Date	Échelle	Approuvé par	Modifié par
0	1/500	L. ZARIBESKIAN	None

**Terre & Aménagement SARL**  
21 rue de Saine  
57070 METZ

**COMMUNE DE LONGWY**  
Lotissement "Les Jardins de LONGWY"

**PERMIS D'AMENAGER**

**PLAN D' HYPOTHESE  
D'IMPLANTATION DES BATIMENTS**

	Bureau d'études VRD 21 rue de Saine 57070 METZ Tél. : 03 87 30 03 04 Email : s@studiosirius.fr	N° Plan	PAB
		Date de délivrance	06/07/2014
		Mét	1/500
Étudié par : L. ZARIBESKIAN	Validé par : L. ZARIBESKIAN	N° Affaire	14_402



