


Service Sécurité  
Prévention des Risques  
et Gestion de Crises  
Cellule Prévention des  
Risques et Protection  
contre les Nuisances

Plan de Prévention des Risques Technologiques  
Entreprise SEVEAL à La Veuve (échelle 1/2500)  
Plan de zonage réglementaire  
(format papier A3 pour une impression optimale)

Projet de zonage réglementaire


 Zone d'interdiction r


Périmètre d'exposition aux risques

 Limite du périmètre des effets  
irréversibles à cinétique lente

Éléments de repérage

 Emprise de l'entreprise SEVEAL

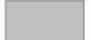 Bâti

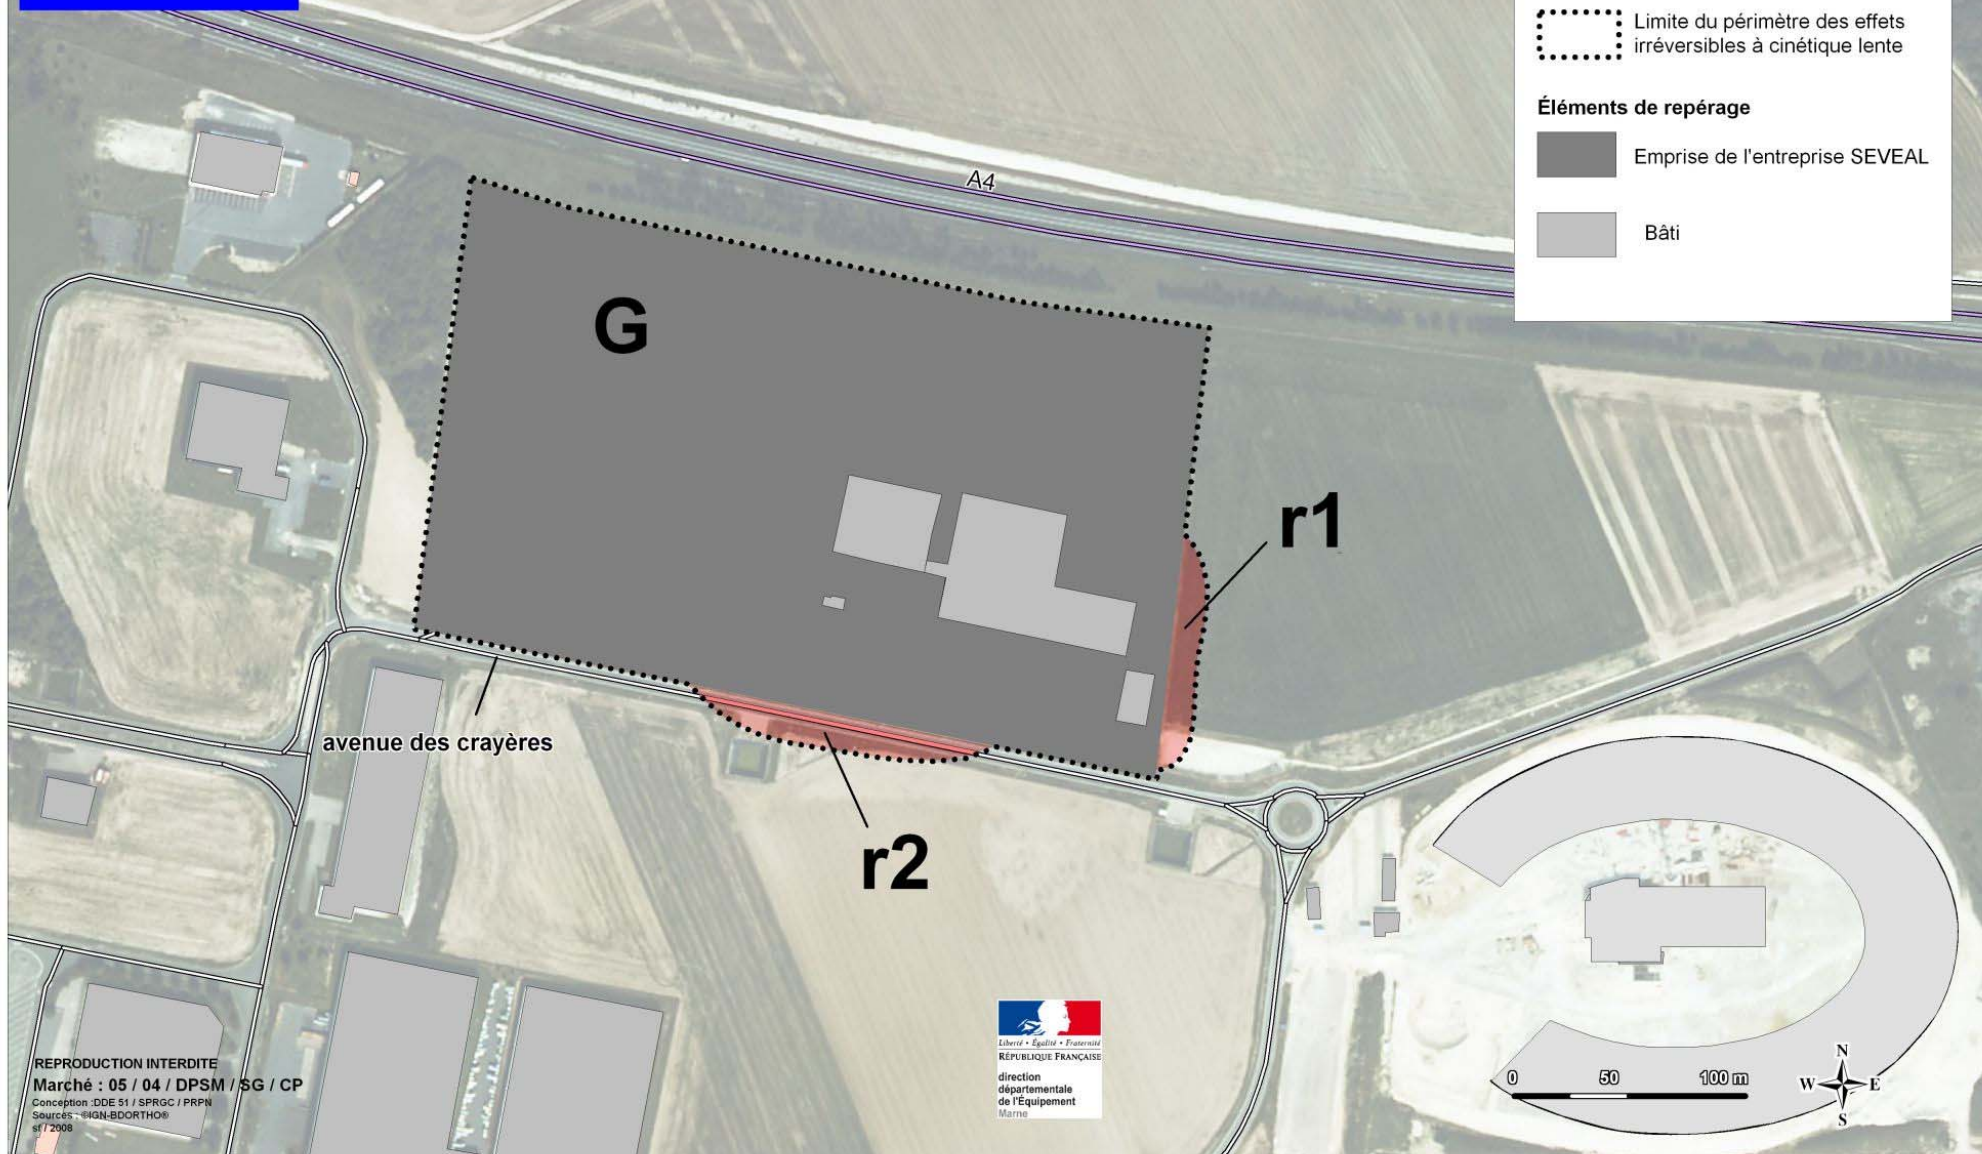

REPRODUCTION INTERDITE  
Marché : 05 / 04 / DPSM / SG / CP  
Conception : DDE S1 / SPRGC / PRPN  
Sources : SIGLBDORTHO®  
sf / 2008

