


# COMMUNE D'ITTENHEIM


Sections 35 et 36

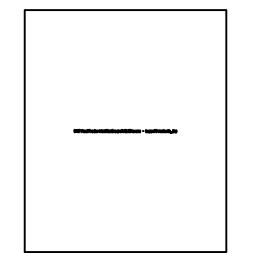

**Pièce D: Plan Parcellaire**  
Constitution du dossier d'enquête parcellaire

DRéal GRAND EST

Planche 7/8

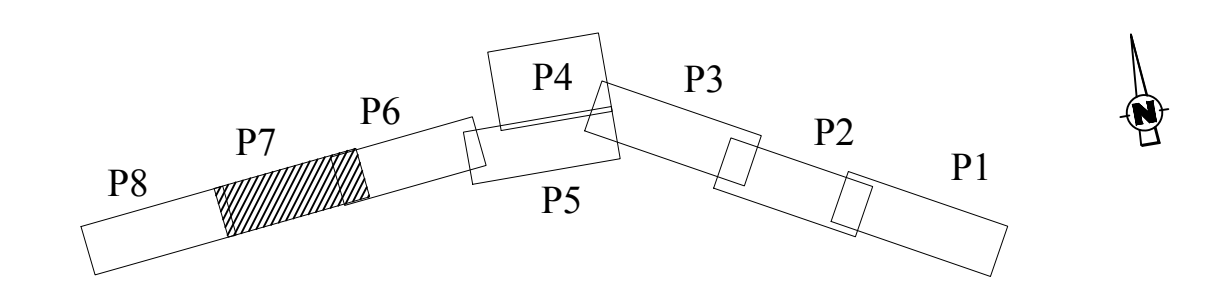

Echelle : 1/500

Systeme de coordonnees : Lambert 93 co48 (transforme) Rattachement alimetrique : sans  
Note: Le parcellaire est issu de la numerisation du plan cadastral.

**LAMBERT - Géomètres-Experts**  
BRUMAATH - SARREBOURG - SARRE UNION  
www.lambert-geometre.fr

Ref. n° : 38719  
Plan n° : 38719\_3(1)  
Par. : 78  
Lr : 00120519



**Légende:**

- 35-878 Numéro de parcelle
- 10989 m² Emprise définitive
- Limite emprise définitive
- Emprise DUP du 24/05/2016
- Parcelles sous emprise définitive
- Numéro de propriété
- Numéro de plan parcellaire
- Limite de commune

