


**Pièce D: Plan Parcellaire**  
 Constitution du dossier d'enquête parcellaire

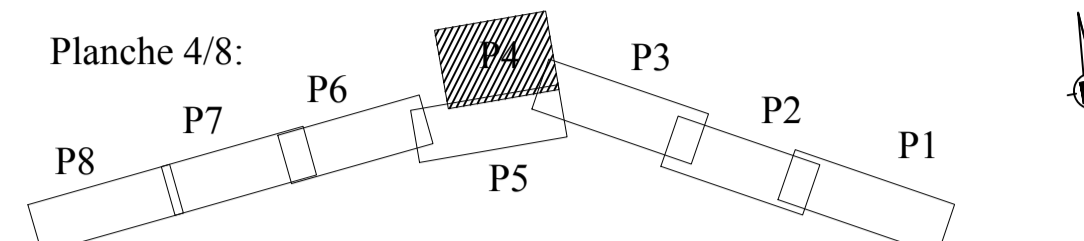

Echelle : 1/500 Date : 04/10/2019 N° Dossier : 2019072100  
 Rattachement planimétrique : RGFB3 - CC48 (Zone 7) Précision absolue = +/- 5cm  
 Application parcellaire : cadastre calculé

INDICE	DATE	N° DOSSIER	NATURE DE LA MODIFICATION
AB	09/11/2019	2019072110	Modification du projet
AC	14/11/2019	2019072110	Ajout limite DUP + numéros sections avant numéros parcelles
AD	22/11/2019	2019072110	Modifications diverses
AE	28/11/2019	2019072110	Modifications nomenclatures surfaces sur version 2



**SELESTAT**  
 5, Rue de l'Alsace - CS 80 008  
 67100 SELESTAT Cedex  
 Tél : +33 3 88 58 00 00  
 selesstat@selesstat.com

**COLMAR**  
 8, Rue de la République  
 68000 COLMAR  
 Tél : +33 3 80 20 81 43  
 contact@colmar-geo.com

**STE-MARIE-AUX-MINES**  
 88, Rue de la République  
 68100 STE-MARIE-AUX-MINES  
 Tél : +33 3 80 10 11 11  
 ste-marie-aux-mines@sm-geo.com

- Légende:**
- 25-485 Numéro de parcelle
  - a=10989 m<sup>2</sup> Emprise définitive
  - Reliquat définitif
  - Limite emprise définitive
  - Emprise DUP du 24/05/2016
  - Parcelles sous emprise définitive
  - Numéro de propriété
  - Numéro de plan parcellaire
  - Limite de commune

**REMARQUE IMPORTANTE:**  
 Toute conception ou implantation d'ouvrage sur la base du présent plan en limite de propriété ou en respect de servitudes de reculement devra être précédée d'un contrôle des dites limites de propriétés, ainsi que d'une reconnaissance contradictoire avec les propriétaires riverains.

