

Commune d'ITTENHEIM

- SECTION 37 -

Commune d'OBERSCHAEFFSHEIM  
- SECTION 38 -

WASSELNHEIMER STRASSE

PFALZ

MUENZBRUNNEN

Légende:


- 25-485 Numéro de parcelle
- a=10989 m<sup>2</sup> Emprise définitive
- Reliquat définitif
- Limite emprise définitive
- Emprise DUP du 24/05/2016
- Parcelles sous emprise définitive
- 000 Numéro de propriété
- 1 Numéro de plan parcellaire
- Limite de commune

REMARQUE IMPORTANTE:

Toute conception ou implantation d'ouvrage sur la base du présent plan en limite de propriété ou en respect de servitudes de reculement devra être précédée d'un contrôle des dites limites de propriétés, ainsi que d'une reconnaissance contradictoire avec les propriétaires riverains.

DEPARTEMENT DU BAS-RHIN  
COMMUNES DE WOLFISHEIM  
et d'OBERSCHAEFFSHEIM  
Lieu-dit : Route Nationale n°4  
DREAL GRAND EST

Pièce D: Plan Parcellaire  
Constitution du dossier d'enquête parcellaire

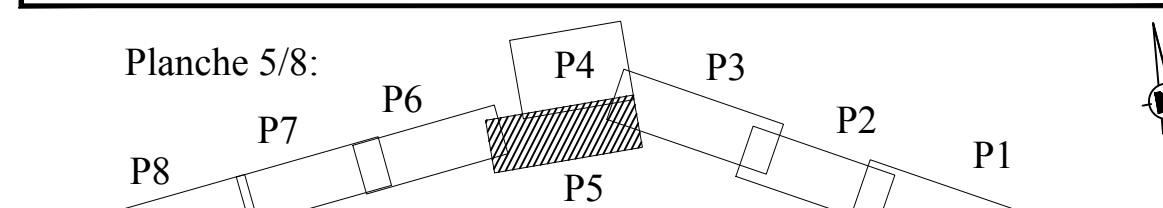

Echelle : 1/500	Date : 04/10/2019	N° Dossier : 2019072100	
Rattachement planimétrique : RGF93 - CC48 (Zone 7)			
Rattachement altimétrique : 7			
Application parcellaire : cadastre calculé			
Précision absolue = +/- 5cm			
MODIFICATIONS			
INDICE	DATE	N° DOSSIER	NATURE DE LA MODIFICATION
AB	08/11/2019	2019072110	Modification du projet
AC	14/11/2019	2019072110	Ajout limite DUP = numéros sections avant numéros parcelles
AD	22/11/2019	2019072110	Modifications diverses
AE	28/11/2019	2019072110	Modifications nominations surfaces sur version 2

Cabinet de géomètres-experts et de topographie  
**SCHALLER-ROTH-SIMLER**  
www.geometres-schaller-roth-simler.com

**SELESTAT**  
PASEI du Gieslen  
10 Rue de l'Industrie - CS 80 008  
67 008 SELESTAT Cedex  
Tel : +33 3 88 58 00 00  
selestat@schaller-roth-simler.com

**COLMAR**  
3 Rue Gambetta  
68 000 COLMAR  
Tel : +33 3 89 23 43 43  
colmar@schaller-roth-simler.com  
Soc. J. HILDEBRAND

**STE-MARIE-AUX-MINES**  
3 Rue Gambetta  
68 100 STE-MARIE-AUX-MINES  
Tel : +33 3 89 68 17 17  
ste-marie@schaller-roth-simler.com

