


1- Bâiments actuels

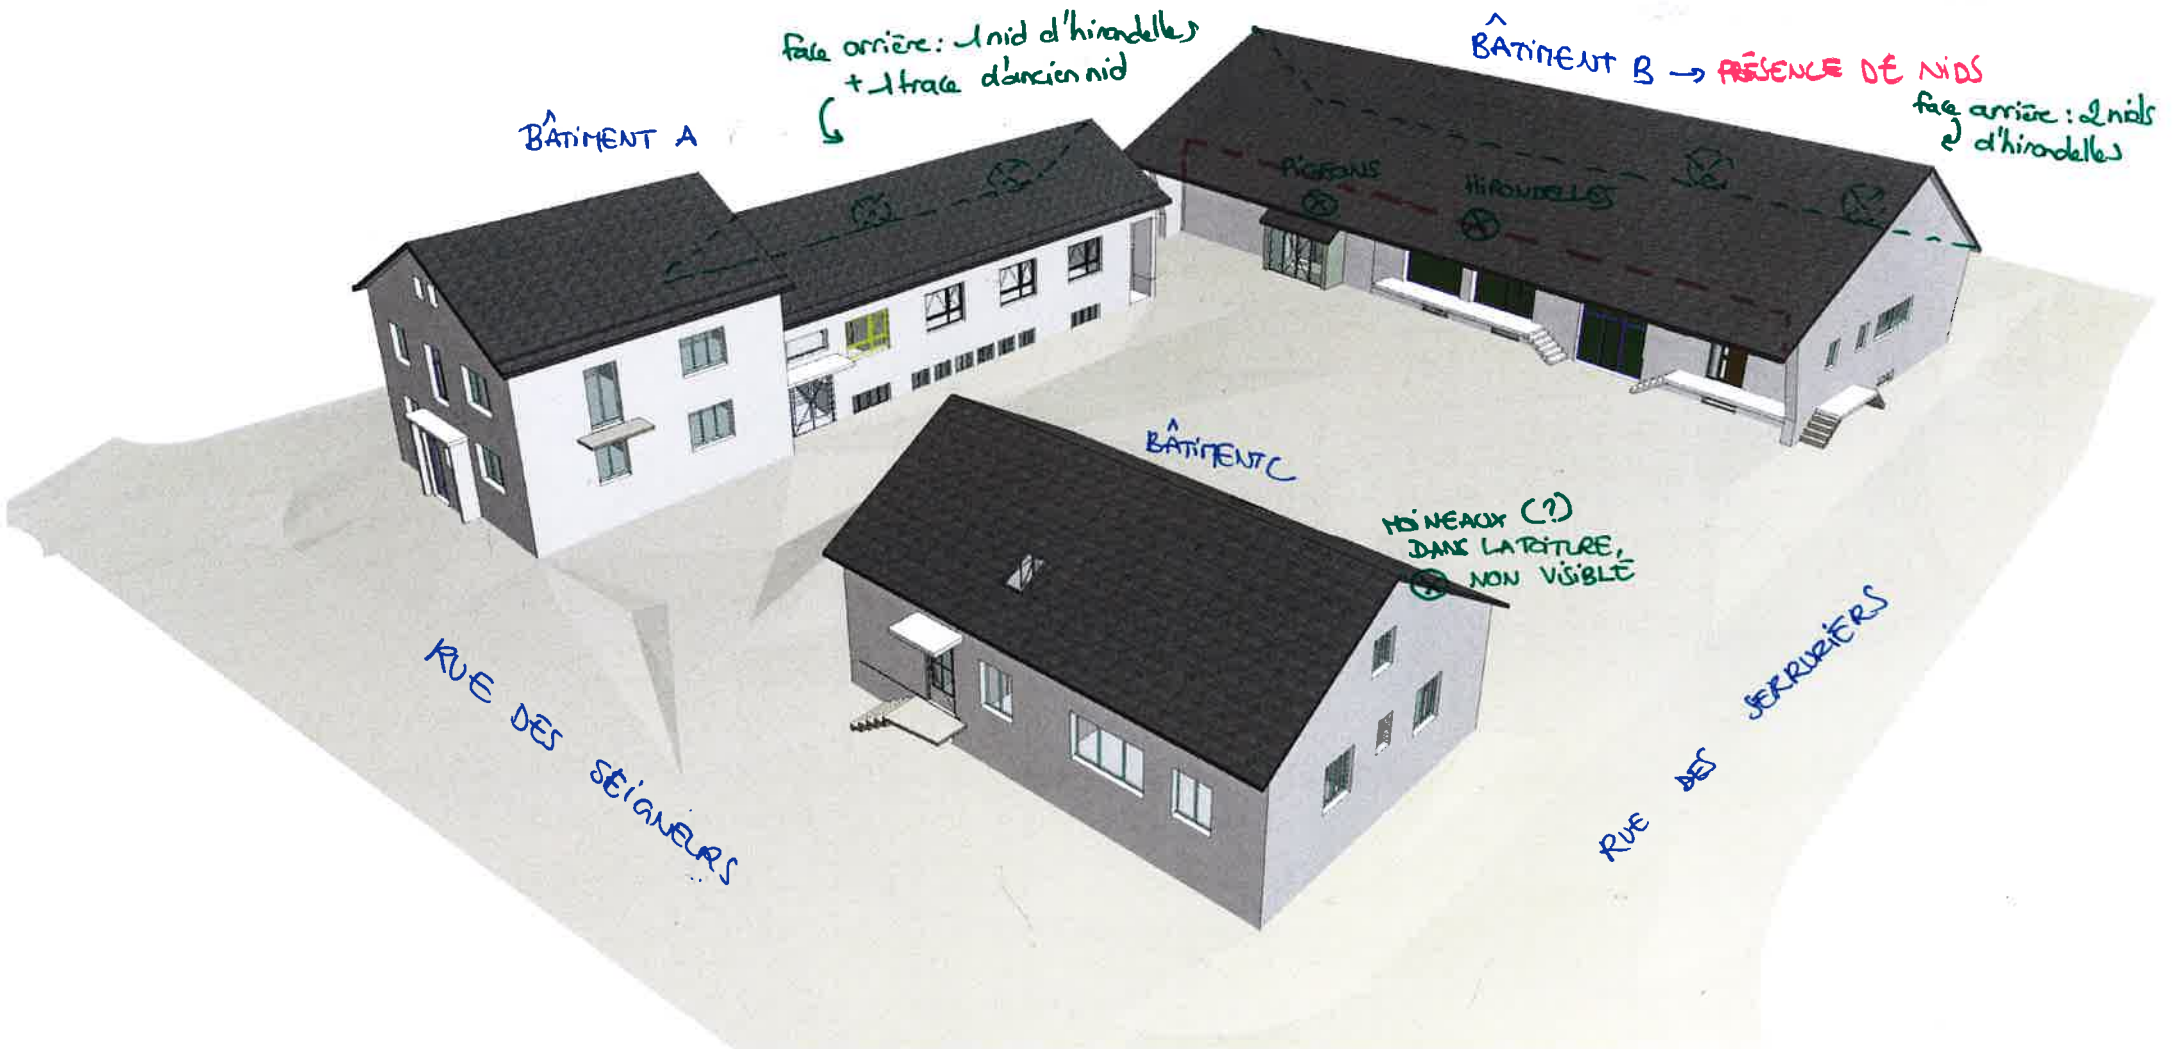


2 DÉMOLITIONS PRÉVUES

interventions extérieures autres:

- Terrassement par création d'une extension contre le bâtiment B

BAT. A: dépose / remplacement des tuiles + isolation sur la partie haute (logement)

BATIMENT C: Dépose intégrale de la toiture dont charpente refait à neuf; créations d'ouvertures, dépose de châssis existants... restructuration intérieure lands -

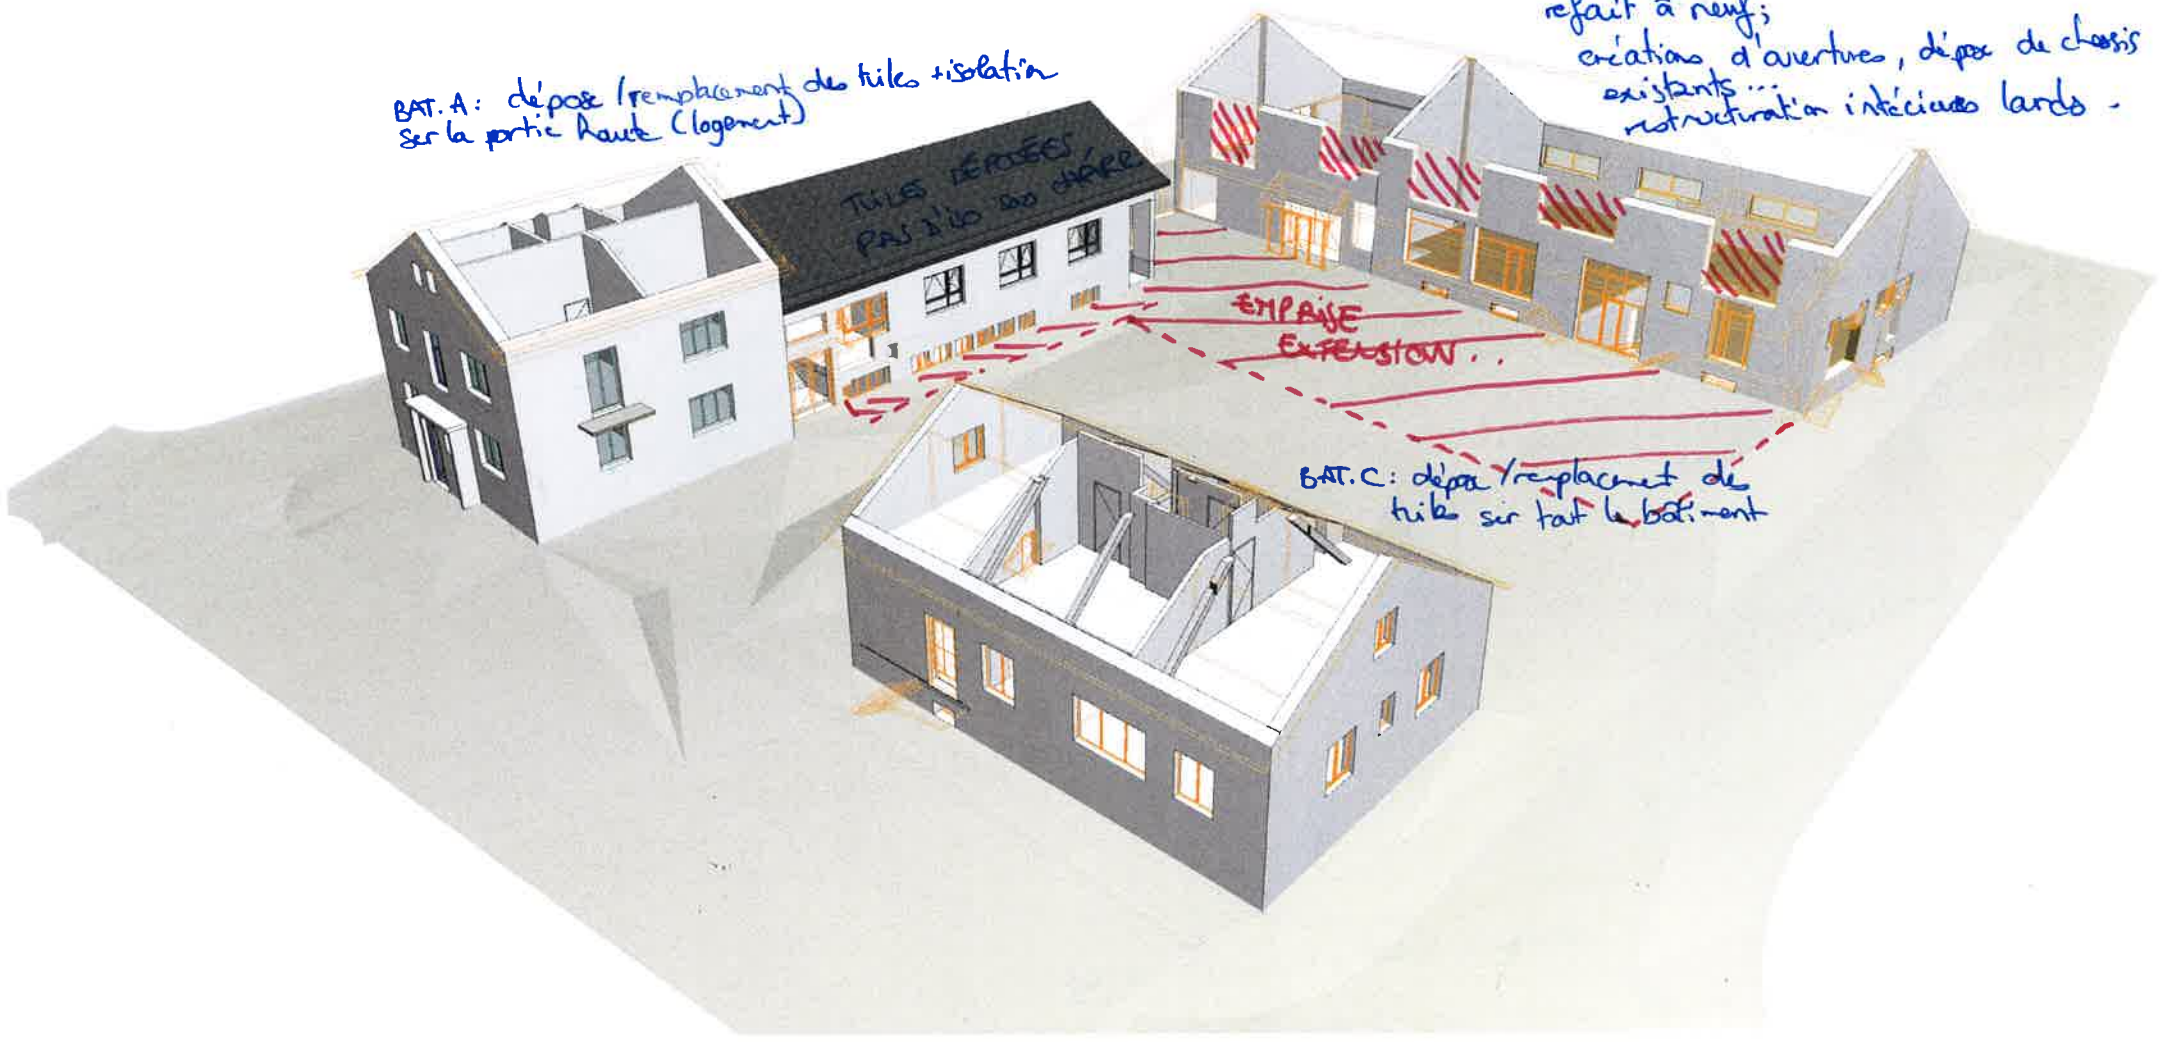

BAT. C: dépose / remplacement de tuiles sur tout le bâtiment

↳ Vue du projet final

extérieur:

- création d'une zone extérieure
- le niveau global extérieur est relevé d'1 m.

départ après travaux: idem actuel

BATA tgt: toiture remplacée, iso. ext. sur la partie logement, façade rénovée sur ERP

BATIMENT B: intervention la plus lourde (dépose toiture, murs extérieurs modifiés, nouveau bâtiment accolé, bardage rapporté sur l'ancien mur...) Toiture non favorable aux nids



BAT C: iso. ext + toiture remplacée
départ conservé après travaux: 73Sc1