


**Fessenheim**  
 aménagement et restructuration  
 d'un complexe associatif et culturel

Repérage toiture et PM - état existant  
 Constat : nids d'hirondelles observés  
 ce jour.

**TRAVAIL**

**ARA TRIO**

échelle : 1:250  
 + annotations complémentaires  
 et précisions d'échanges LHO  
 + retour sur site - 12/07/19.  
 27/05/2019

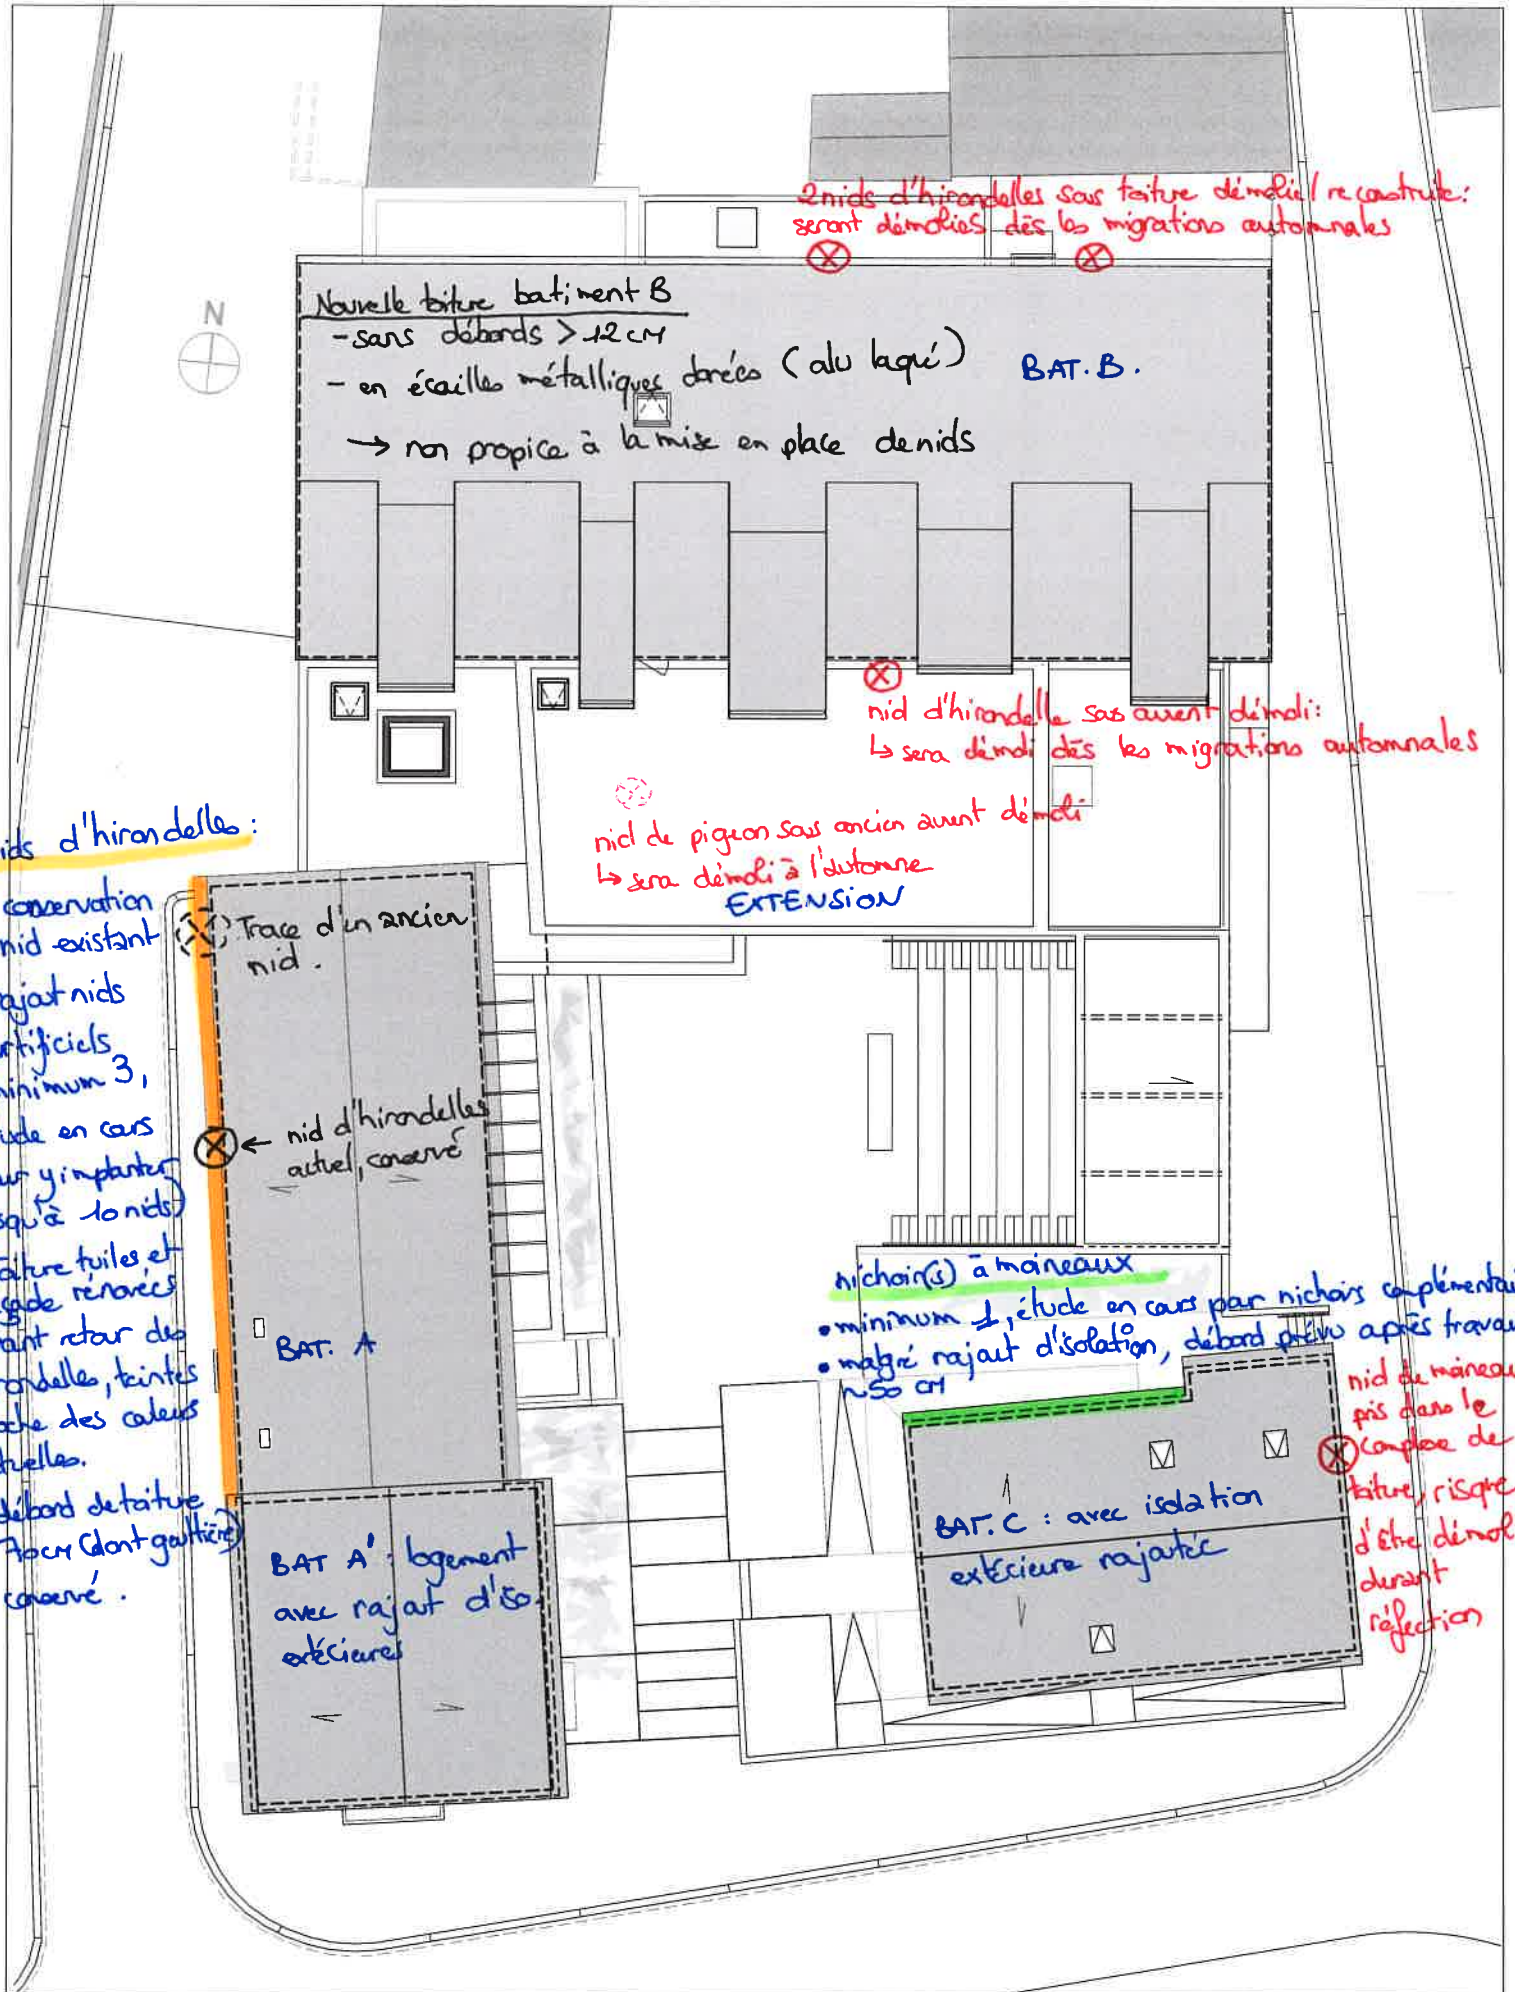

**Fessenheim**

aménagement et restructuration d'un complexe associatif et culturel

Repérage toiture et PM

Proposition d'implantation des nouveaux nids - validée avec Mme HURTEL

**TRAVAIL**