


LAC D'ORIENT

RECHARGEMENT DES PLAGES EN SABLE

DOSSIER DE CONSULTATION DES ENTREPRISES

PLAN DE SITUATION

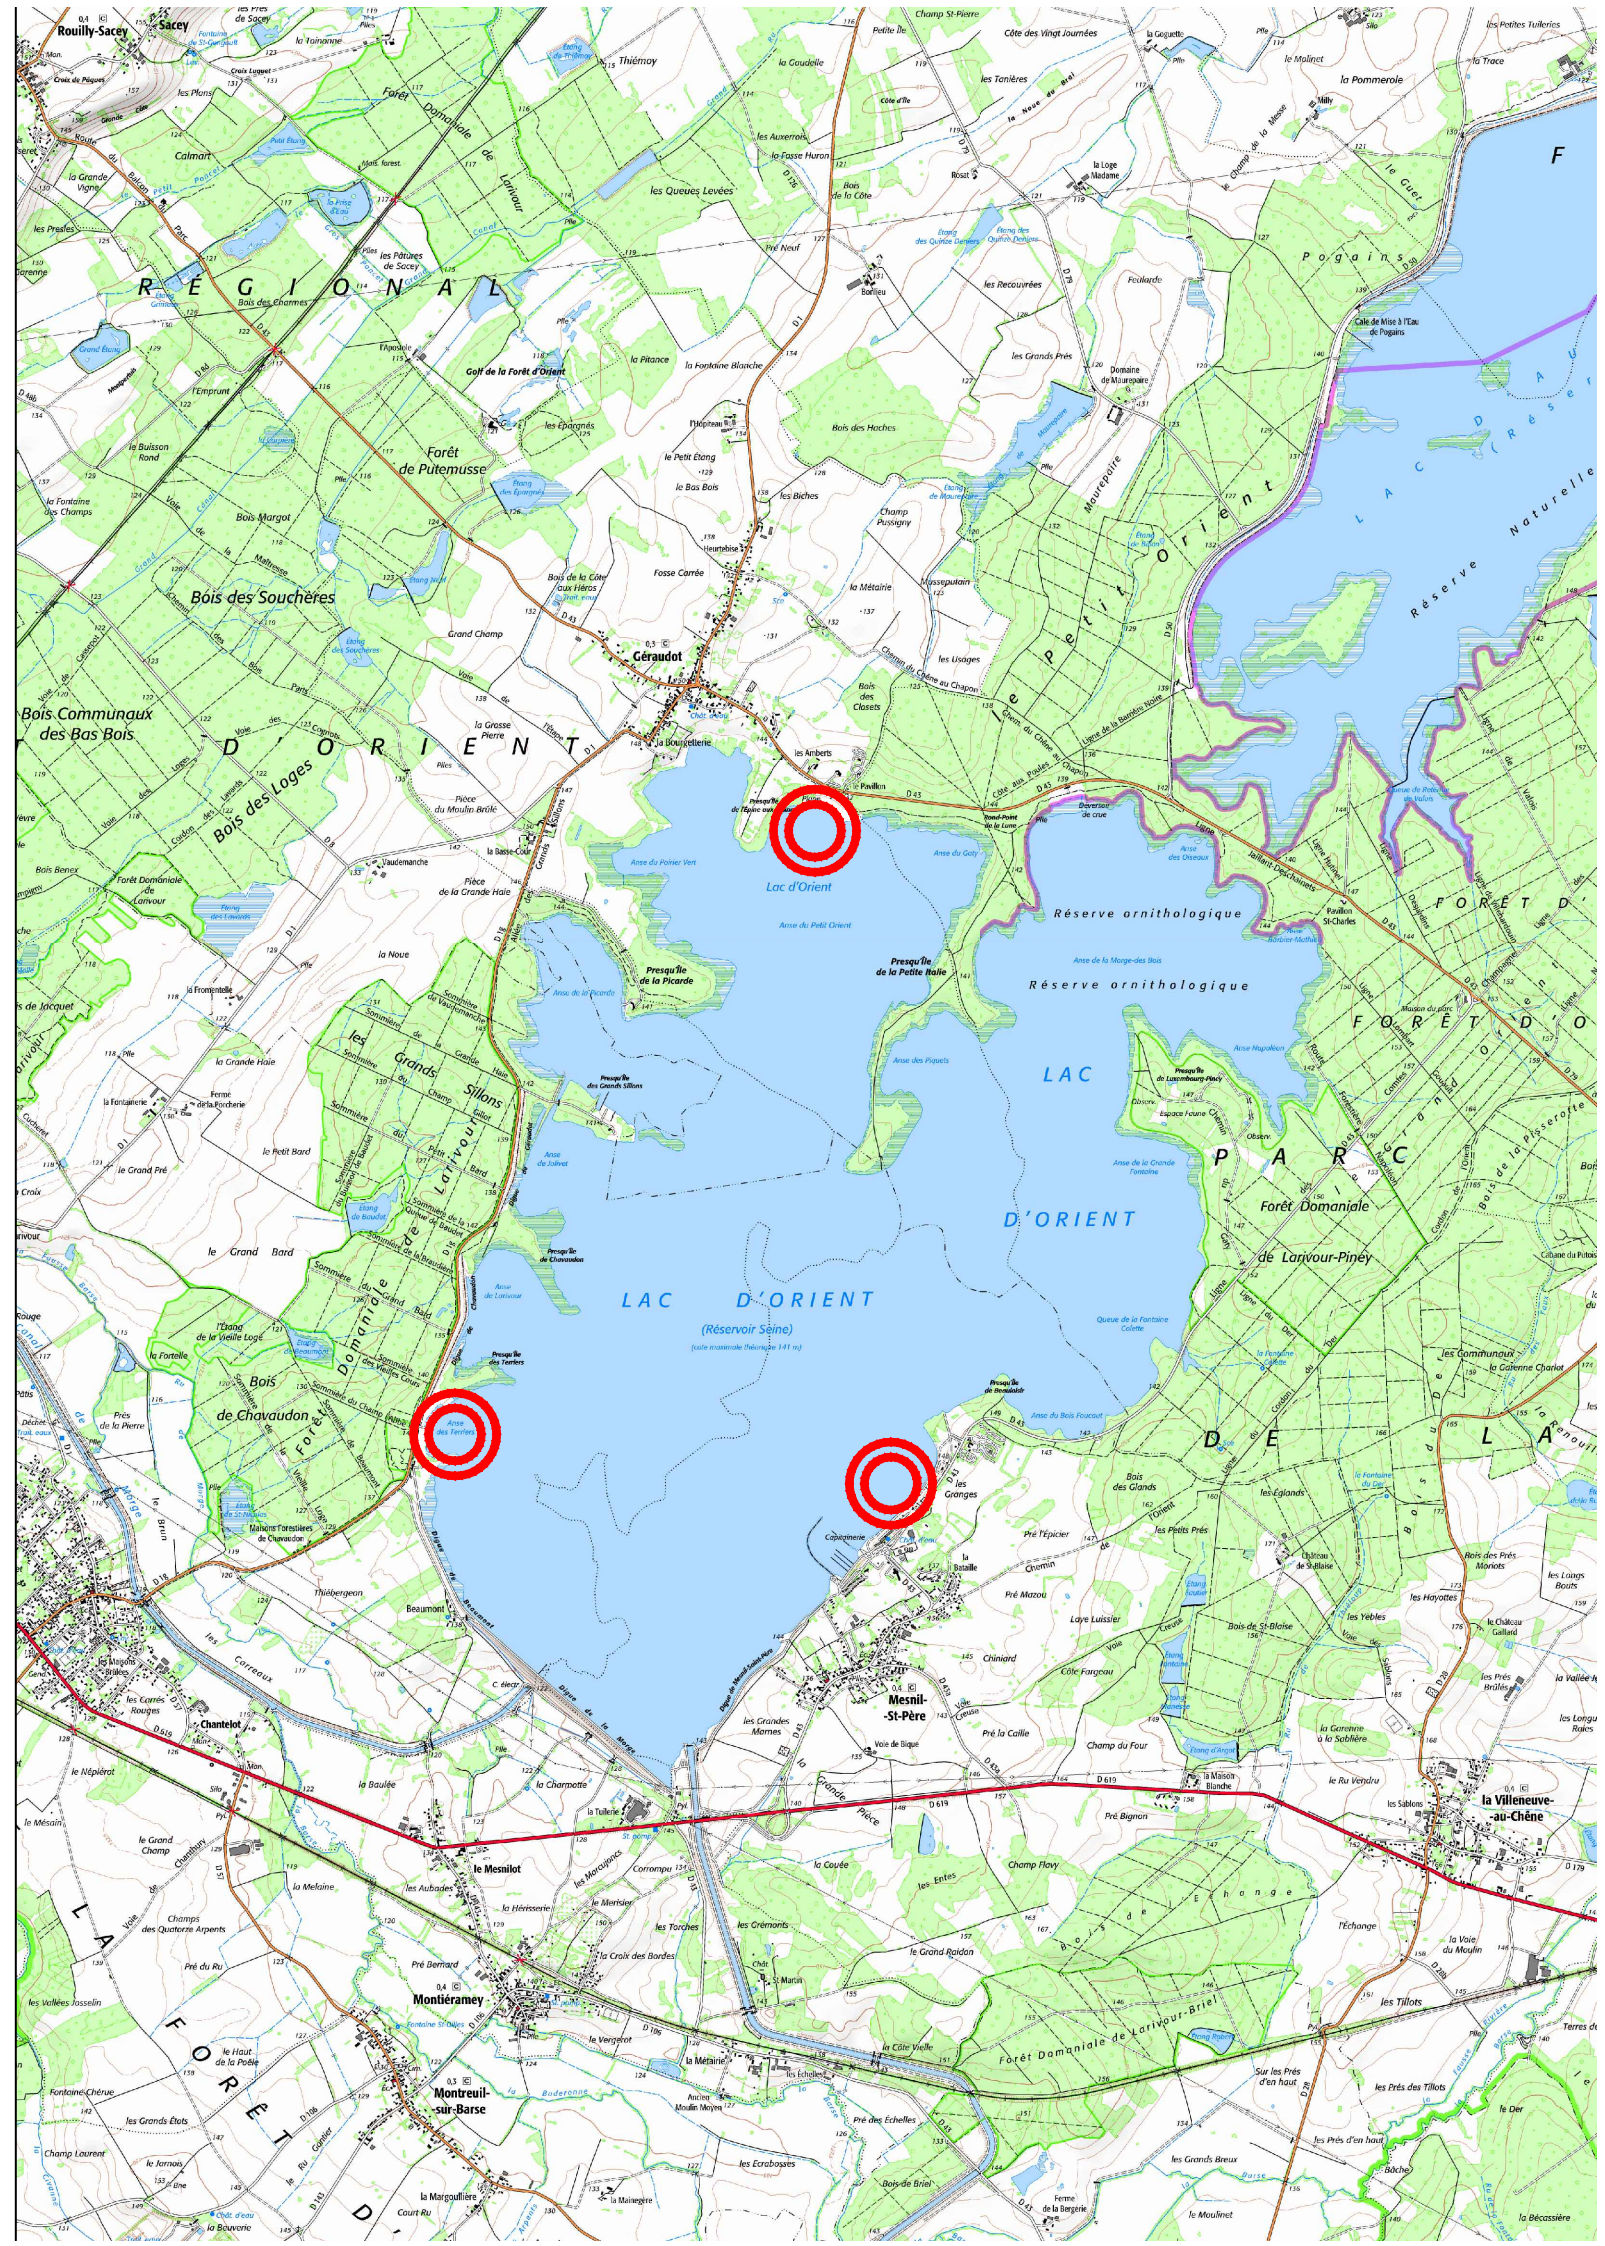

P.P.E D.R
Echelle : 1/50 000

Technicien	Dessinateur	Date	Modifications
J.CAIRONI	D.BELOPEDE	JUIN 2021	