

Légende revêtements

- Voirie
- Trottoir
- Chemin en sable stabilisé
- Parcelle constructible

Légende borduration

- Caniveau 3 files pavés 12x12 granit
- Bordure T2
- Double fil pavé 12x12 granit

Légende assainissement

- Réseau d'assainissement
- Réseau d'eaux pluviales
- Refoulement eaux usées ø100 Ft
- Regard réseau EU
- Regard réseau EP
- Boîte de branchement
- Pièce de piquage assainissement

Légende AEP projeté


- Réseau AEP projeté
- Branchements AEP projeté
- Bouche à clé projetée
- Robinet vanne projeté
- Regard incongelable
- Poteau incendie
- Purge
- Ventouse

Légende réseaux existants

- Réseau d'assainissement existant
- Réseau AEP existant

Légende divers

- Réseau AEP projeté
- Altitude plateforme
- Périmètre de l'opération

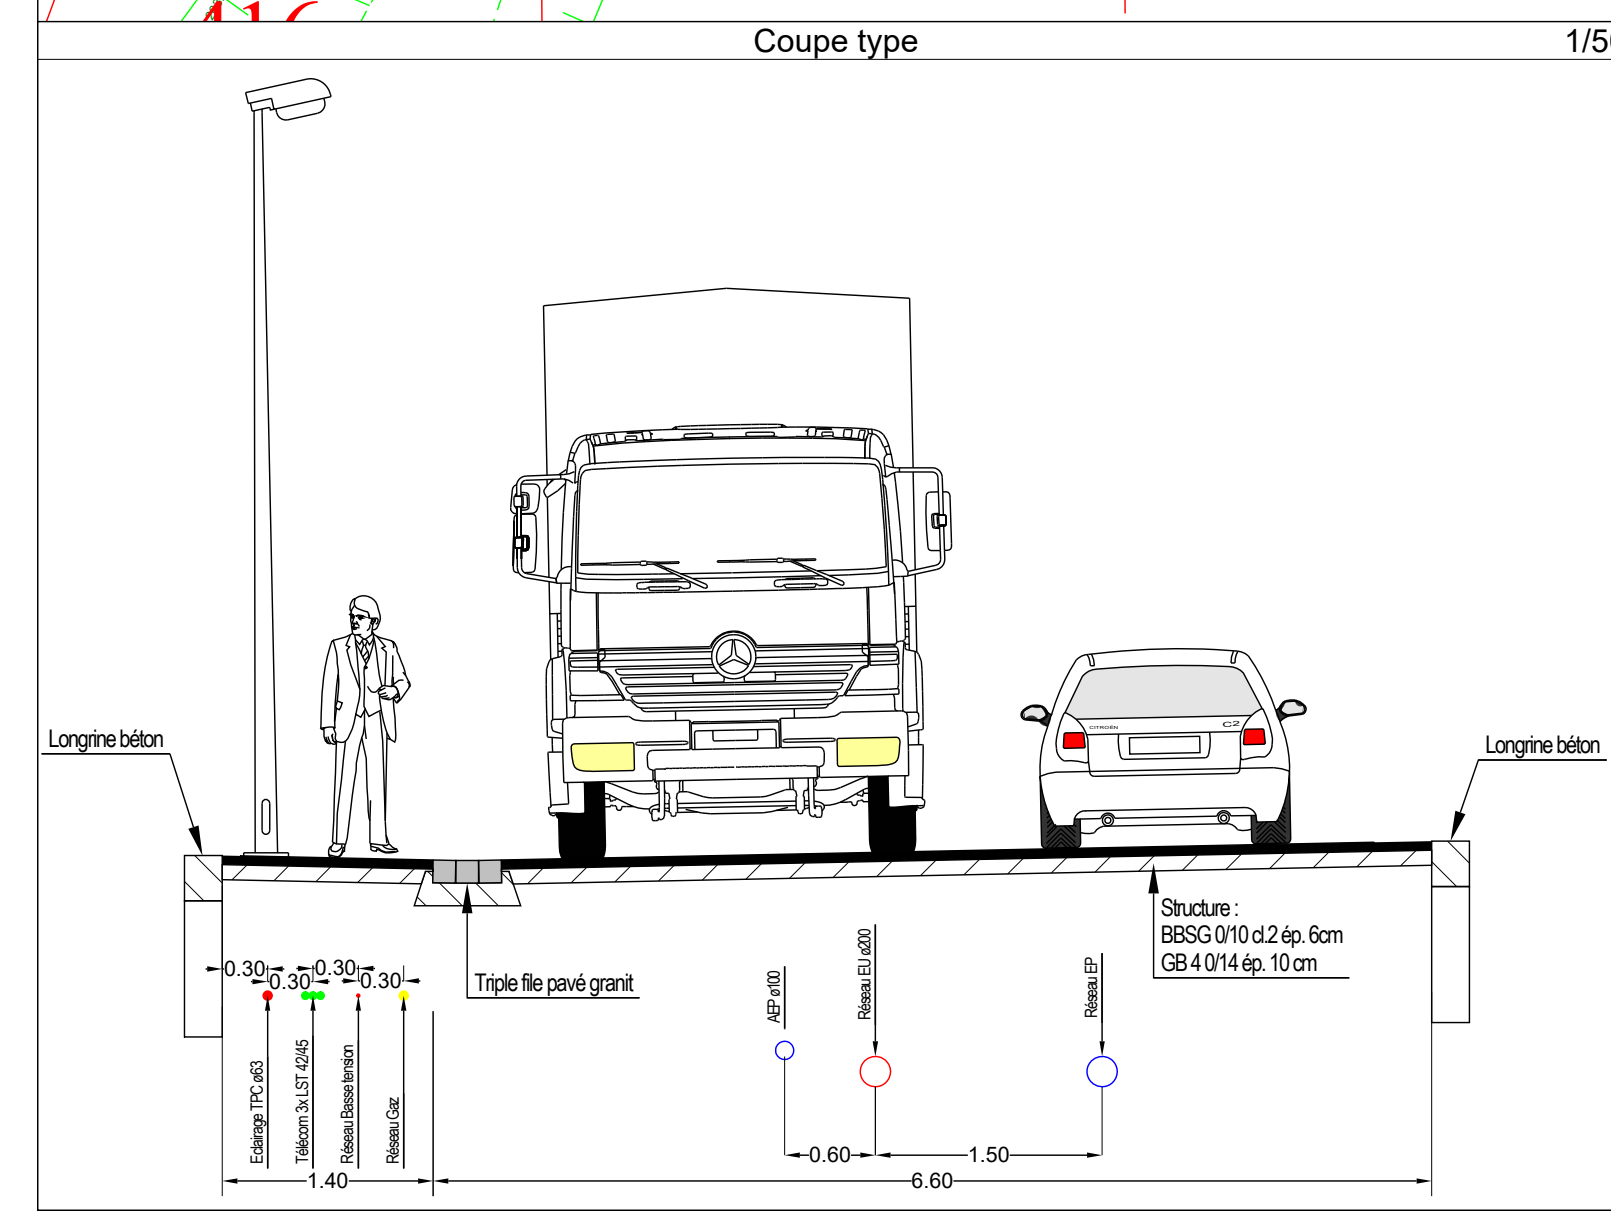

Département du Haut-Rhin

C.C. Région de Guebwiller
1, rue des Malgré-Nous
68500 GUEBWILLER

Aménagement d'une Zone d'Activité
Rue Reinbold - SOULTZ
LOT 1 - VOIRIE RESEAUX HUMIDES

Cocyclique
Bureau d'études en infrastructures routières
1, rue de la Marne
68360 SOULTZ
Tél : 03 89 74 35 20
Fax : 03 89 74 61 73
mél : contact@cocyclique68.fr

VUE EN PLAN VOIRIE

ECHELLE : 1/250	DATE : 15/03/2021	ETABLI PAR : L.MEYER	PLAN N° : DCE_1_1	DCE
Indice 00	Date 15/03	Création	Objet	