

**DEMANDE D'EXAMEN PREALABLE**  
 A la réalisation éventuelle d'une évaluation  
 environnementale  
 PROJET POUR L'IMPLANTATION D'UN  
 MAGASIN NORMA  
 PA LOTISSEMENT "Terrasses Portes des  
 Vosges"  
 Au-dessus des Etangs, 57400  
 SARREBOURG


**SITUATION**

15 Septembre 2020

**ANNEXE 2**

**MAITRE D'OUVRAGE**

**NORMA SARL**  
 Représentée par M. Rolf Dieter  
 KIRCHNER  
 1 Terrasse Porte des Vosges  
 57400 SARREBOURG

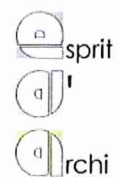


SCOP D'ARCHITECTURE  
**ESPRIT D'ARCHI**

Siège social - Grand Est  
 Eurocentre de Strasbourg  
 14, rue de la République  
 67000 STRASBOURG  
 03 88 73 97 25  
 Publications de la France  
 974 00 000 000  
 77295 MEXY NANCY  
 04 34 91 07 30

**Plan de situation éch. 1/25 000**

© IGN 2019 - [www.geoportail.gouv.fr/mentions-legales](http://www.geoportail.gouv.fr/mentions-legales)

Longitude : 7° 02' 41" E  
 Latitude : 48° 42' 52" N

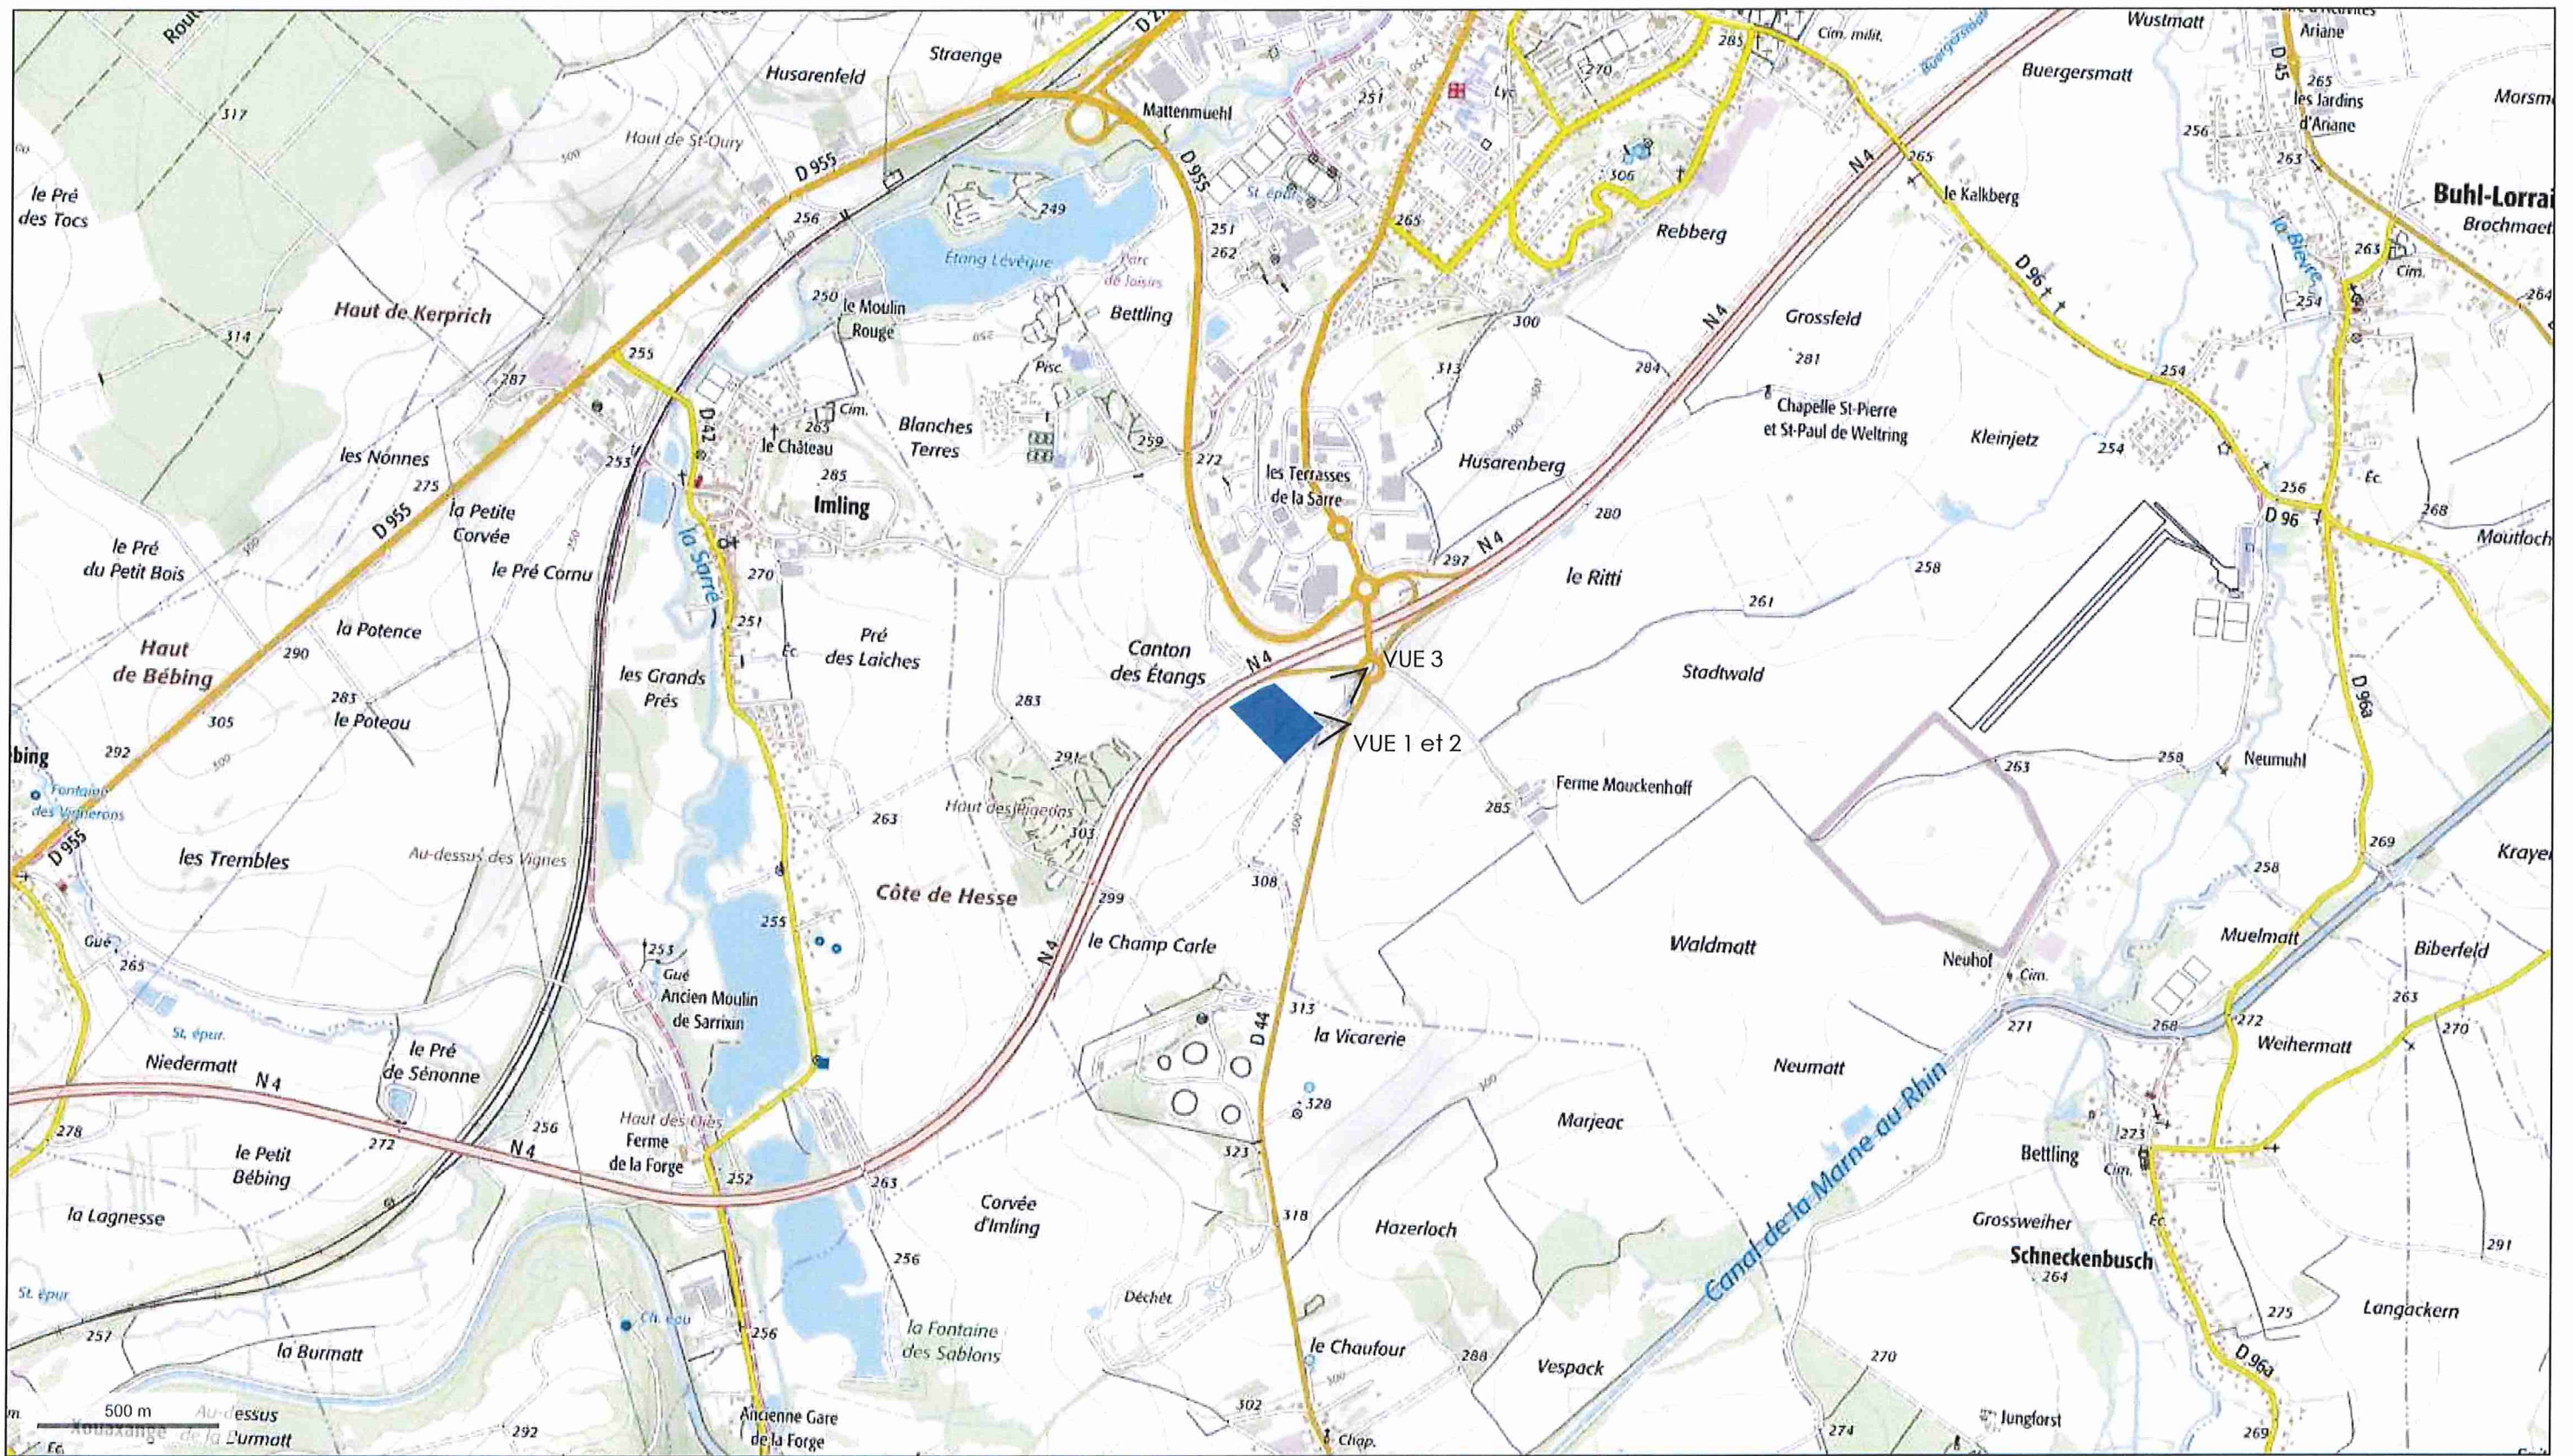

**DEMANDE D'EXAMEN PREALABLE**  
 A la réalisation éventuelle d'une évaluation  
 environnementale  
 PROJET POUR L'IMPLANTATION D'UN  
 MAGASIN NORMA  
 PA LOTISSEMENT "Terrasses Portes des  
 Vosges"  
 Au-dessus des Etangs, 57400  
 SARREBOURG

**SITUATION**


15 Septembre 2020

**ANNEXE 2**

**MAITRE D'OUVRAGE**

**NORMA SARL**

Représentée par M. Rolf Dieter  
 KIRCHNER  
 1 Terrasse Porte des Vosges  
 57400 SARREBOURG

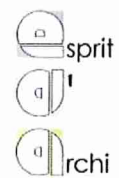

SCOP D'ARCHITECTURE  
**ESPRIT D'ARCHI**

Sigée sociét. - Grand Est  
 Fédération des Structures  
 11, rue de l'Europe  
 67100 STRASBOURG  
 03 88 75 97 25

Département de la Moselle  
 17, rue de la République  
 57000 METZ  
 03 87 41 07 30

**Plan de situation éch. 1/25 000**

© IGN 2019 - [www.geoportail.gouv.fr/mentions-legales](http://www.geoportail.gouv.fr/mentions-legales)

Longitude : 7° 02' 41" E  
 Latitude : 48° 42' 52" N