


**Communes de VILLAGE-NEUF et HUNINGUE**  
**Etablissements DSM Nutritional Products et Rubis Terminal**

**Plan de Prévention des Risques Technologiques – Modification n°1 – Zonage réglementaire**  
**approuvé par Arrêté préfectoral n° 067 - PR du 01 septembre 2017**

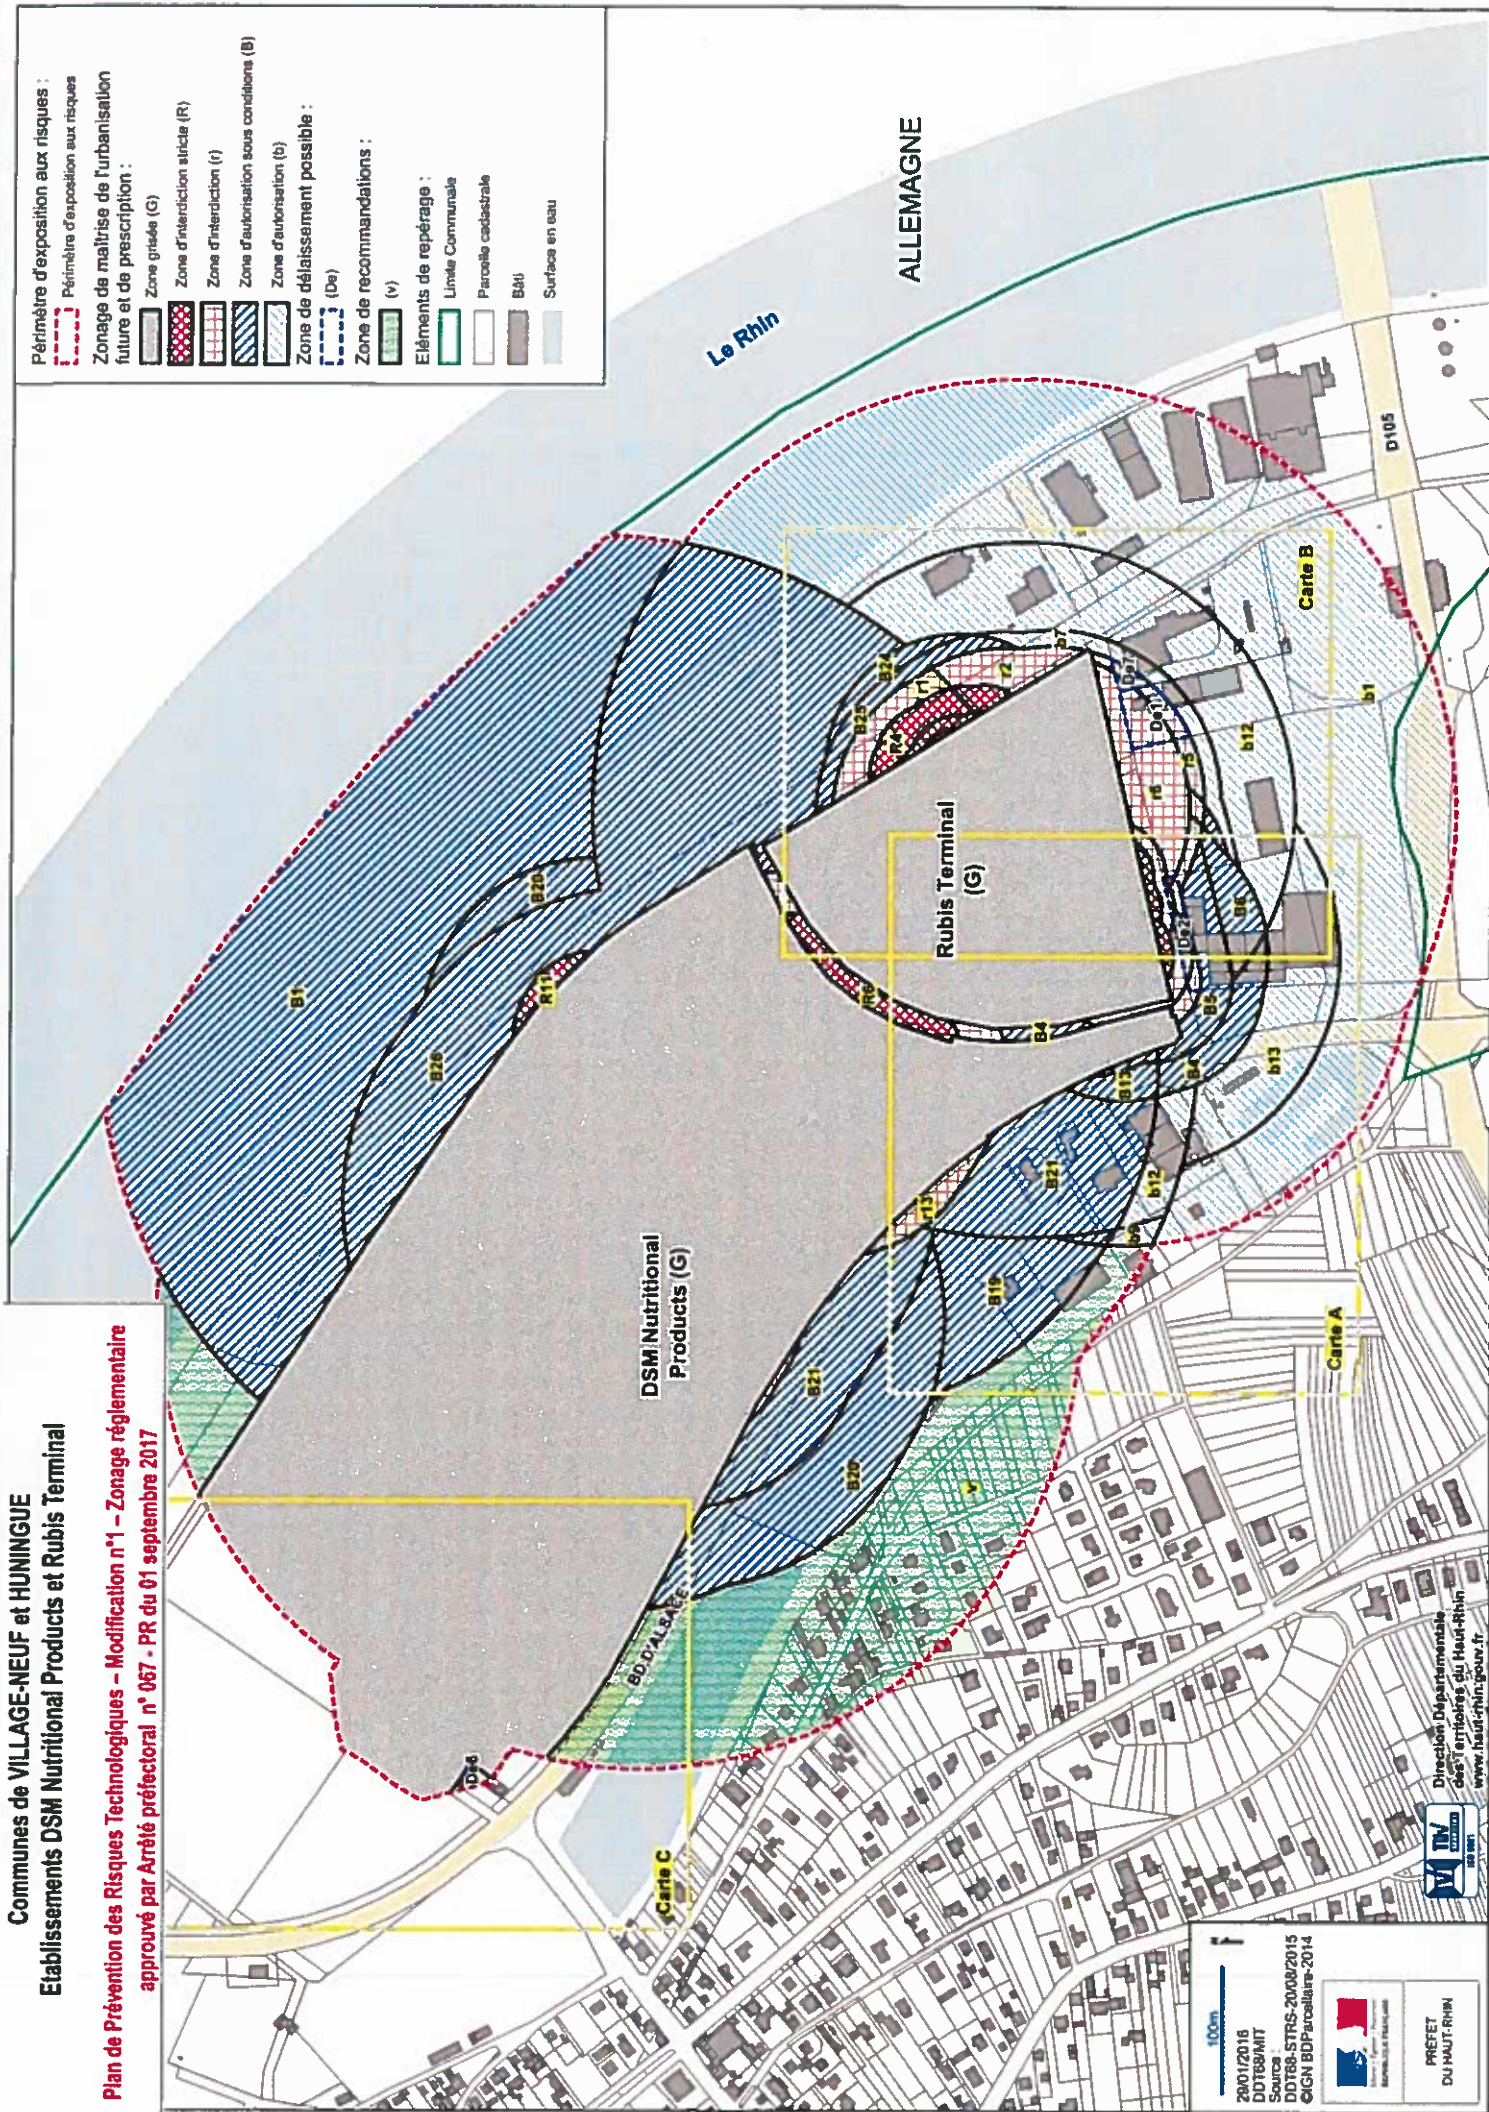

100m

20/01/2016  
 DD TRIM/MT  
 Source  
 DD TRS-STRS-2008/2015  
 CIGN BDP-Parcellaire-2014

Direction Départementale  
 des Territoires du Haut-Rhin  
 www.haut-rhin.gouv.fr

PREFET  
 DU HAUT-RHIN