


Communes de VILLAGE-NEUF et HUNINGUE
Etablissements DSM Nutritional Products et Rubis Terminal

Plan de Prévention des Risques Technologiques – Modification n°1 – Zonage réglementaire
approuvé par Arrêté préfectoral n° 067 - PR du 01 septembre 2017 Carte A

- Périmètre d'exposition aux risques :**
 Périmètre d'exposition aux risques
- Zonage de maîtrise de l'urbanisation future et de prescription :**
- Zone grise (G)
 - Zone d'interdiction stricte (R)
 - Zone d'interdiction (I)
 - Zone d'autorisation sous conditions (B)
 - Zone d'autorisation (b)
- Zone de délaissement possible :**
 (Da)
- Zone de recommandations :**
 (V)
- Éléments de repérage :**
- Limite Communale
 - Parcelle cadastrale
 - Bâtiment
 - Surface en eau

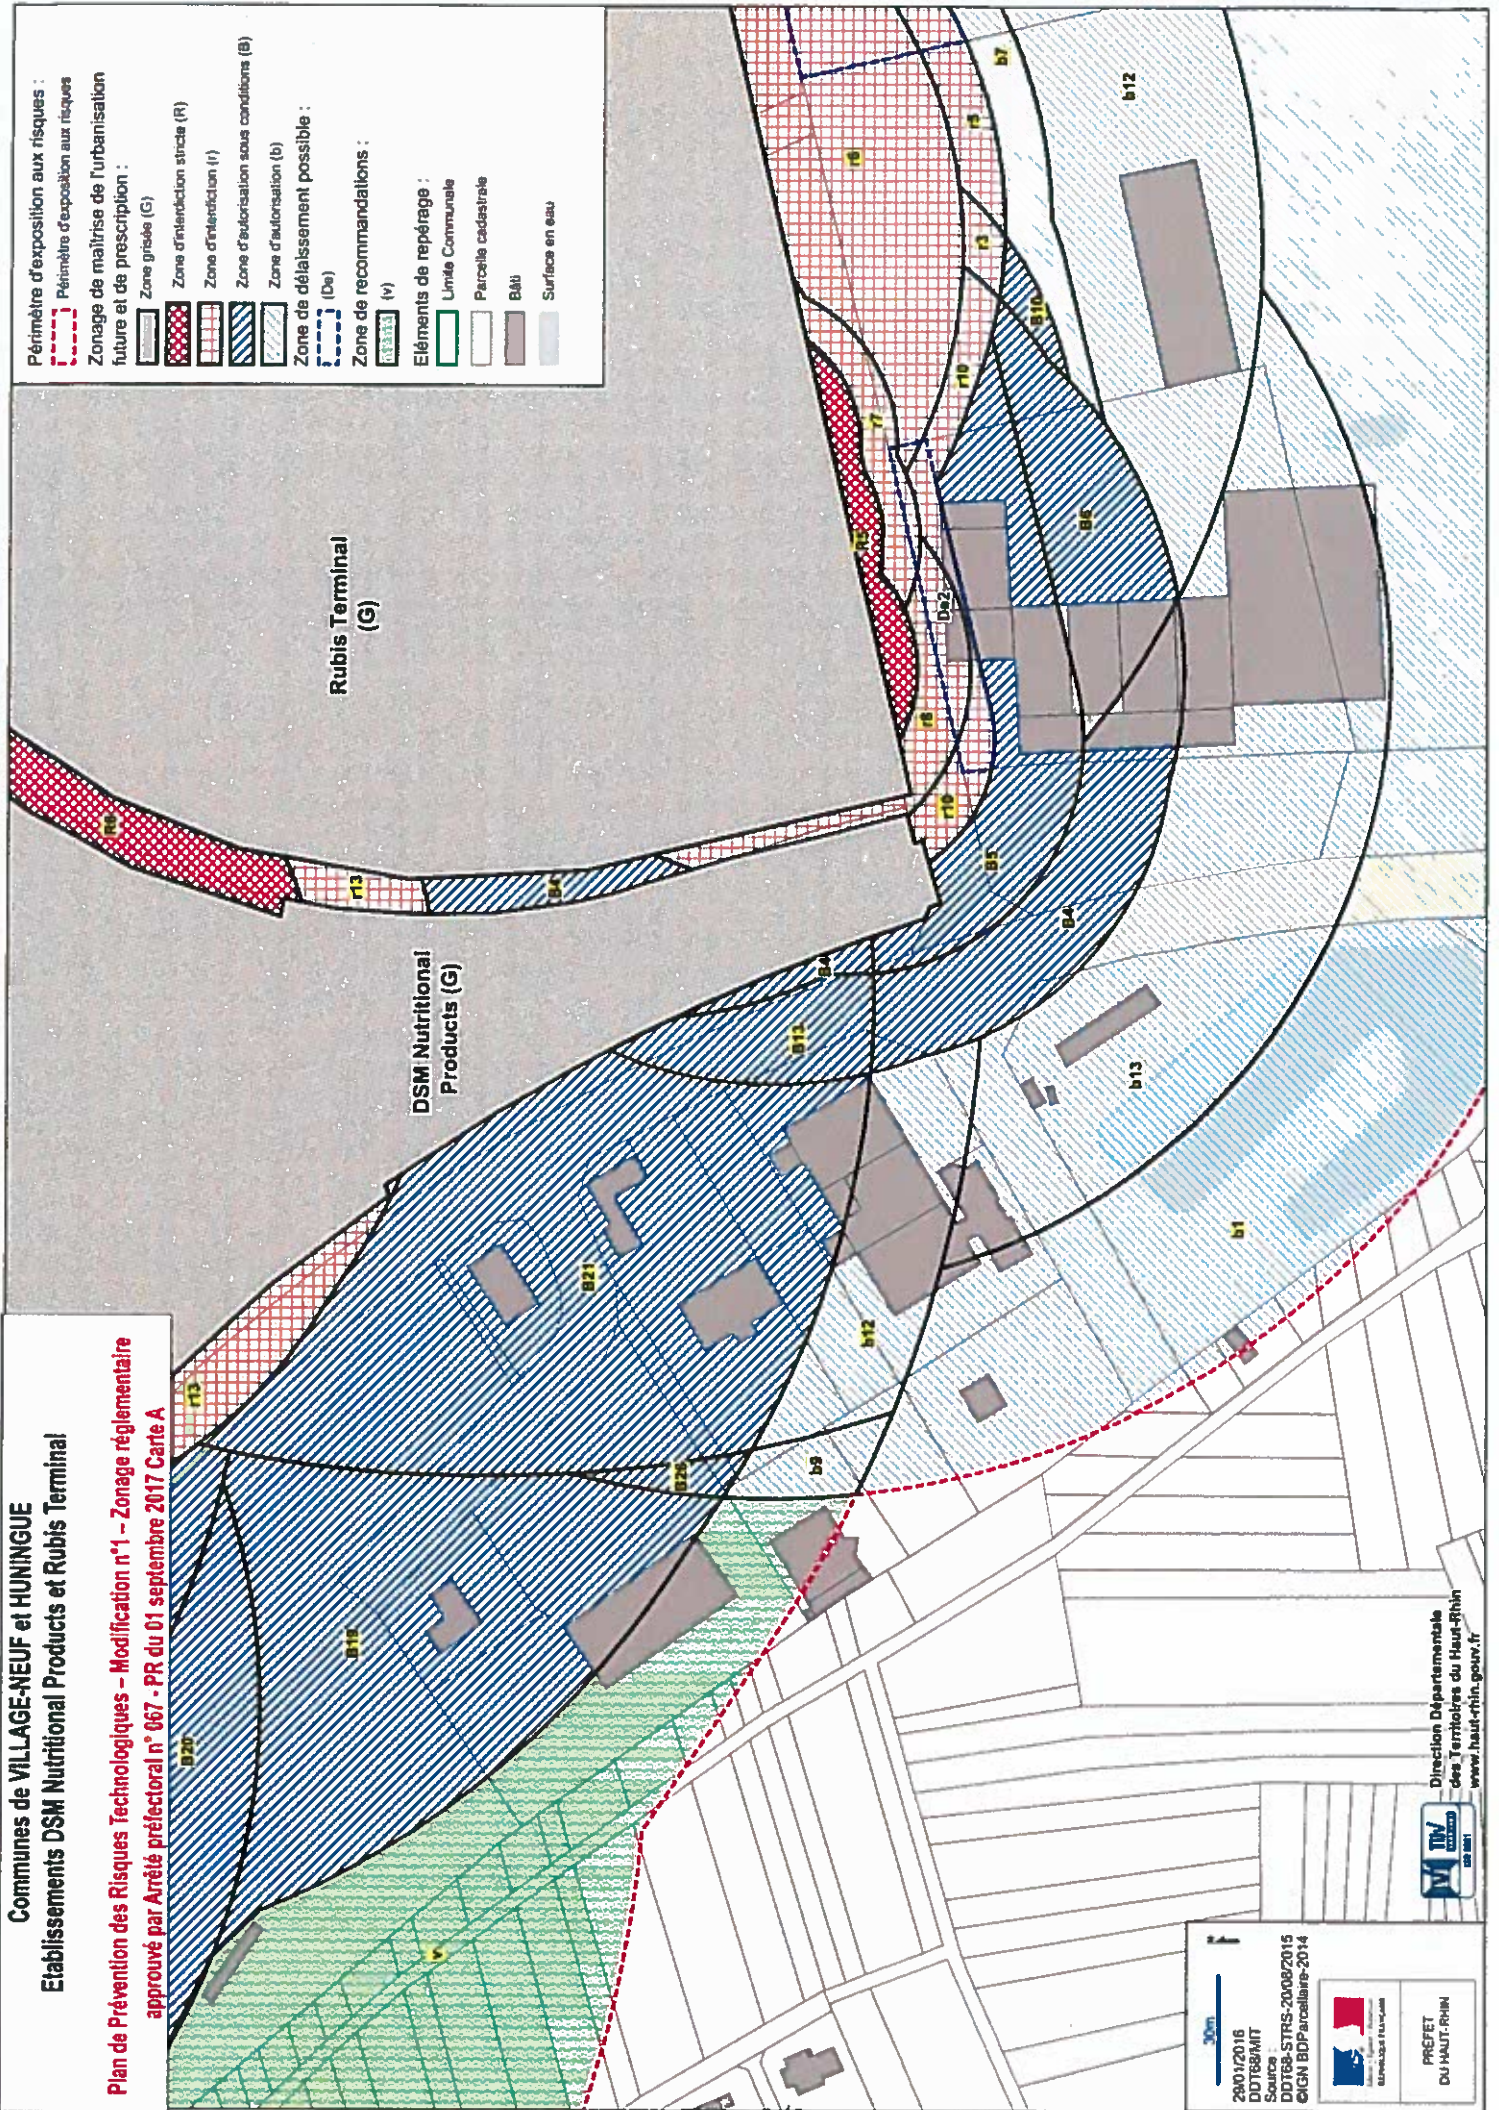

28/01/2016
 DDT66/MT
 Source
 DDT66-STRS-20/08/2015
 ICM BDP Arcalluire-2014

Direction Départementale
 des Territoires du Haut-Rhin
 www.haut-rhin.gouv.fr

PRÉFET
 DU HAUT-RHIN