

Département du Haut-Rhin - Communes de ILLZACH et SAUSHEIM

Plan de Prévention des Risques Technologiques (PPRT)

Entrepôt Pétrolier de Mulhouse (EPM) à ILLZACH


Modification n° 1



- Notice de présentation
- **Plan de zonage réglementaire**
- Règlement
- Cahier de recommandations

Dossier de la modification n°1 du PPRT
approuvé par arrêté préfectoral n° 0086 – BP du 16 octobre 2018

Commune de Illzach - Entrepôt Pétrolier de Mulhouse
 Plan de Prévention des Risques Technologiques
 Modification - Prézonage brut

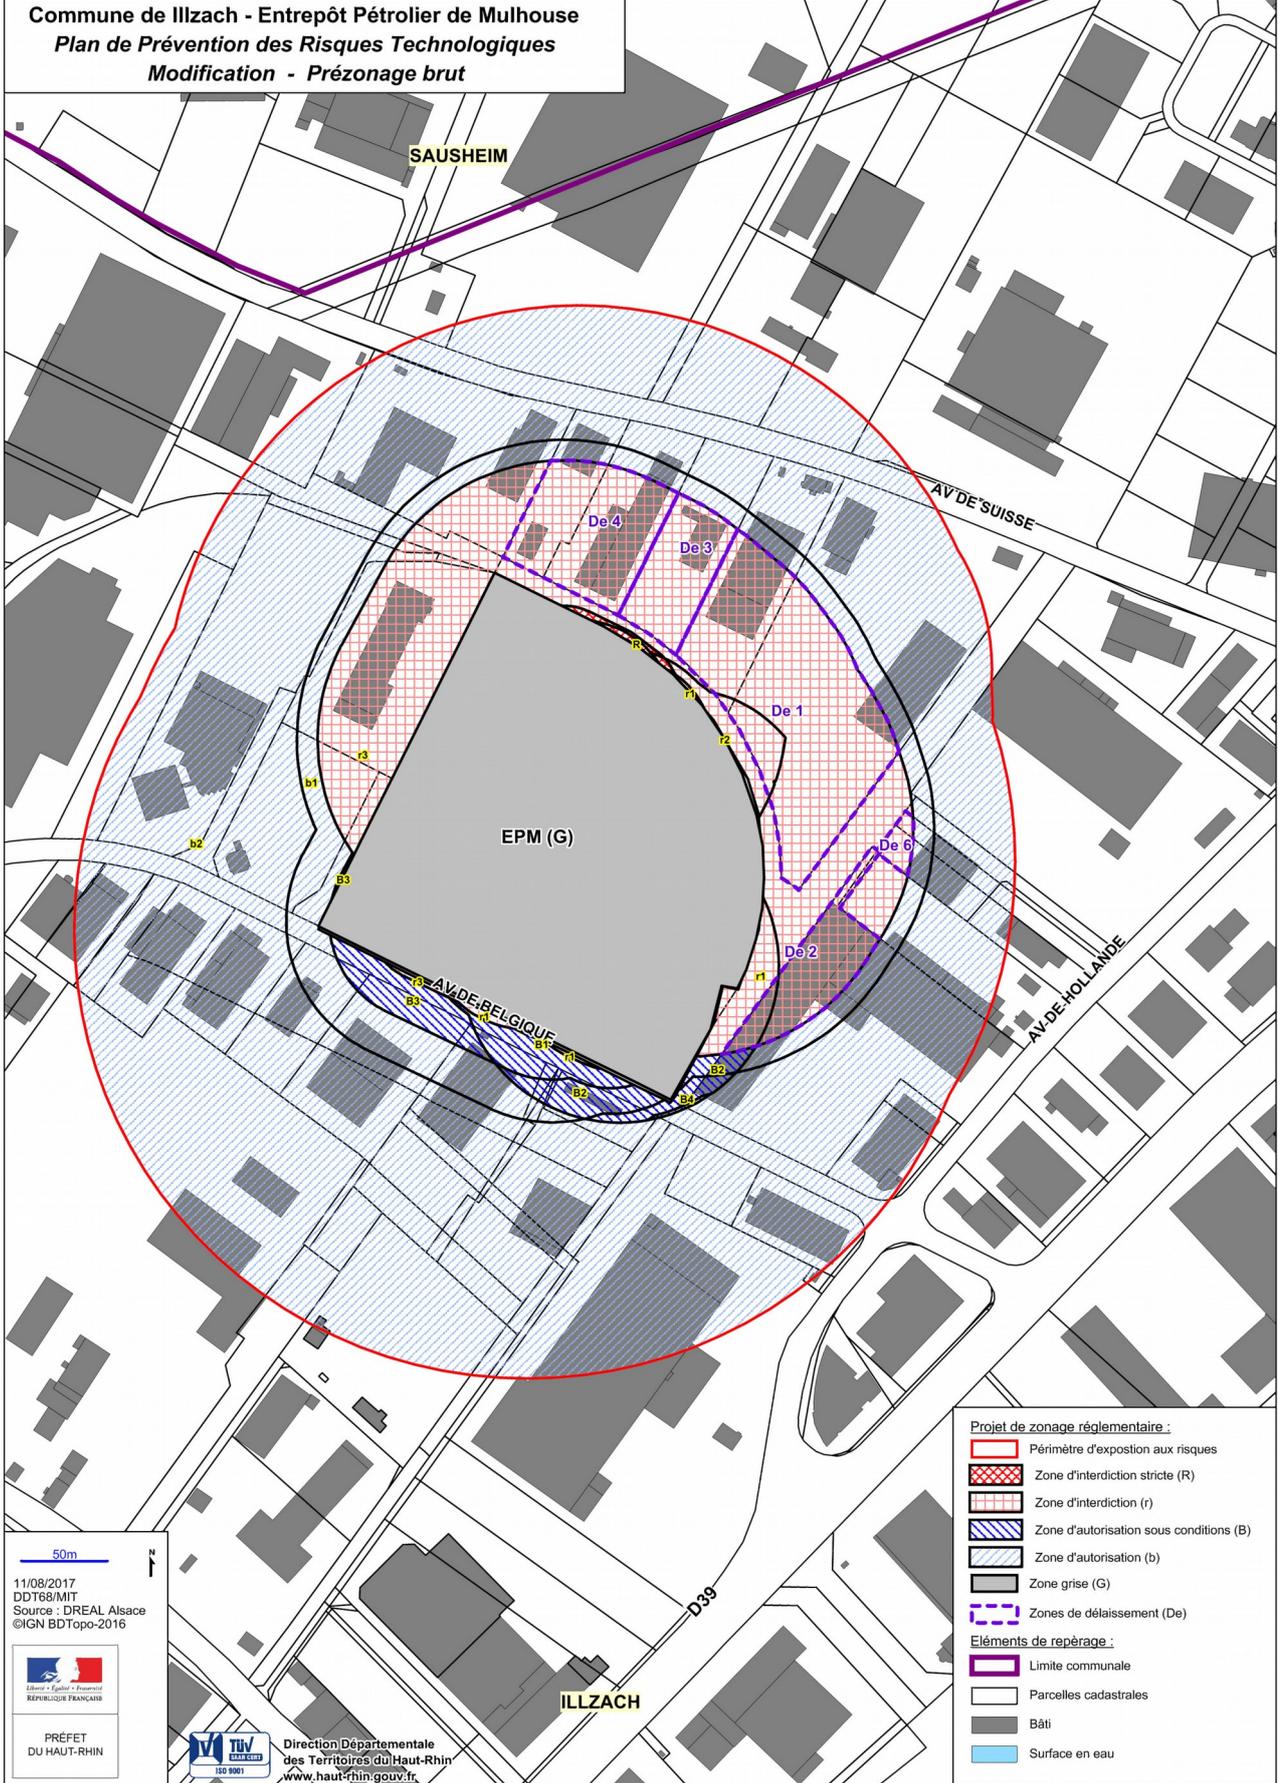

Projet de zonage réglementaire :

- Périmètre d'exposition aux risques
- Zone d'interdiction stricte (R)
- Zone d'interdiction (r)
- Zone d'autorisation sous conditions (B)
- Zone d'autorisation (b)
- Zone grise (G)
- Zones de délaissement (De)

Éléments de repérage :

- Limite communale
- Parcelles cadastrales
- Bâti
- Surface en eau

Modification 1 du plan de prévention des risques technologiques EPM Illzach -
 Plan de zonage réglementaire