
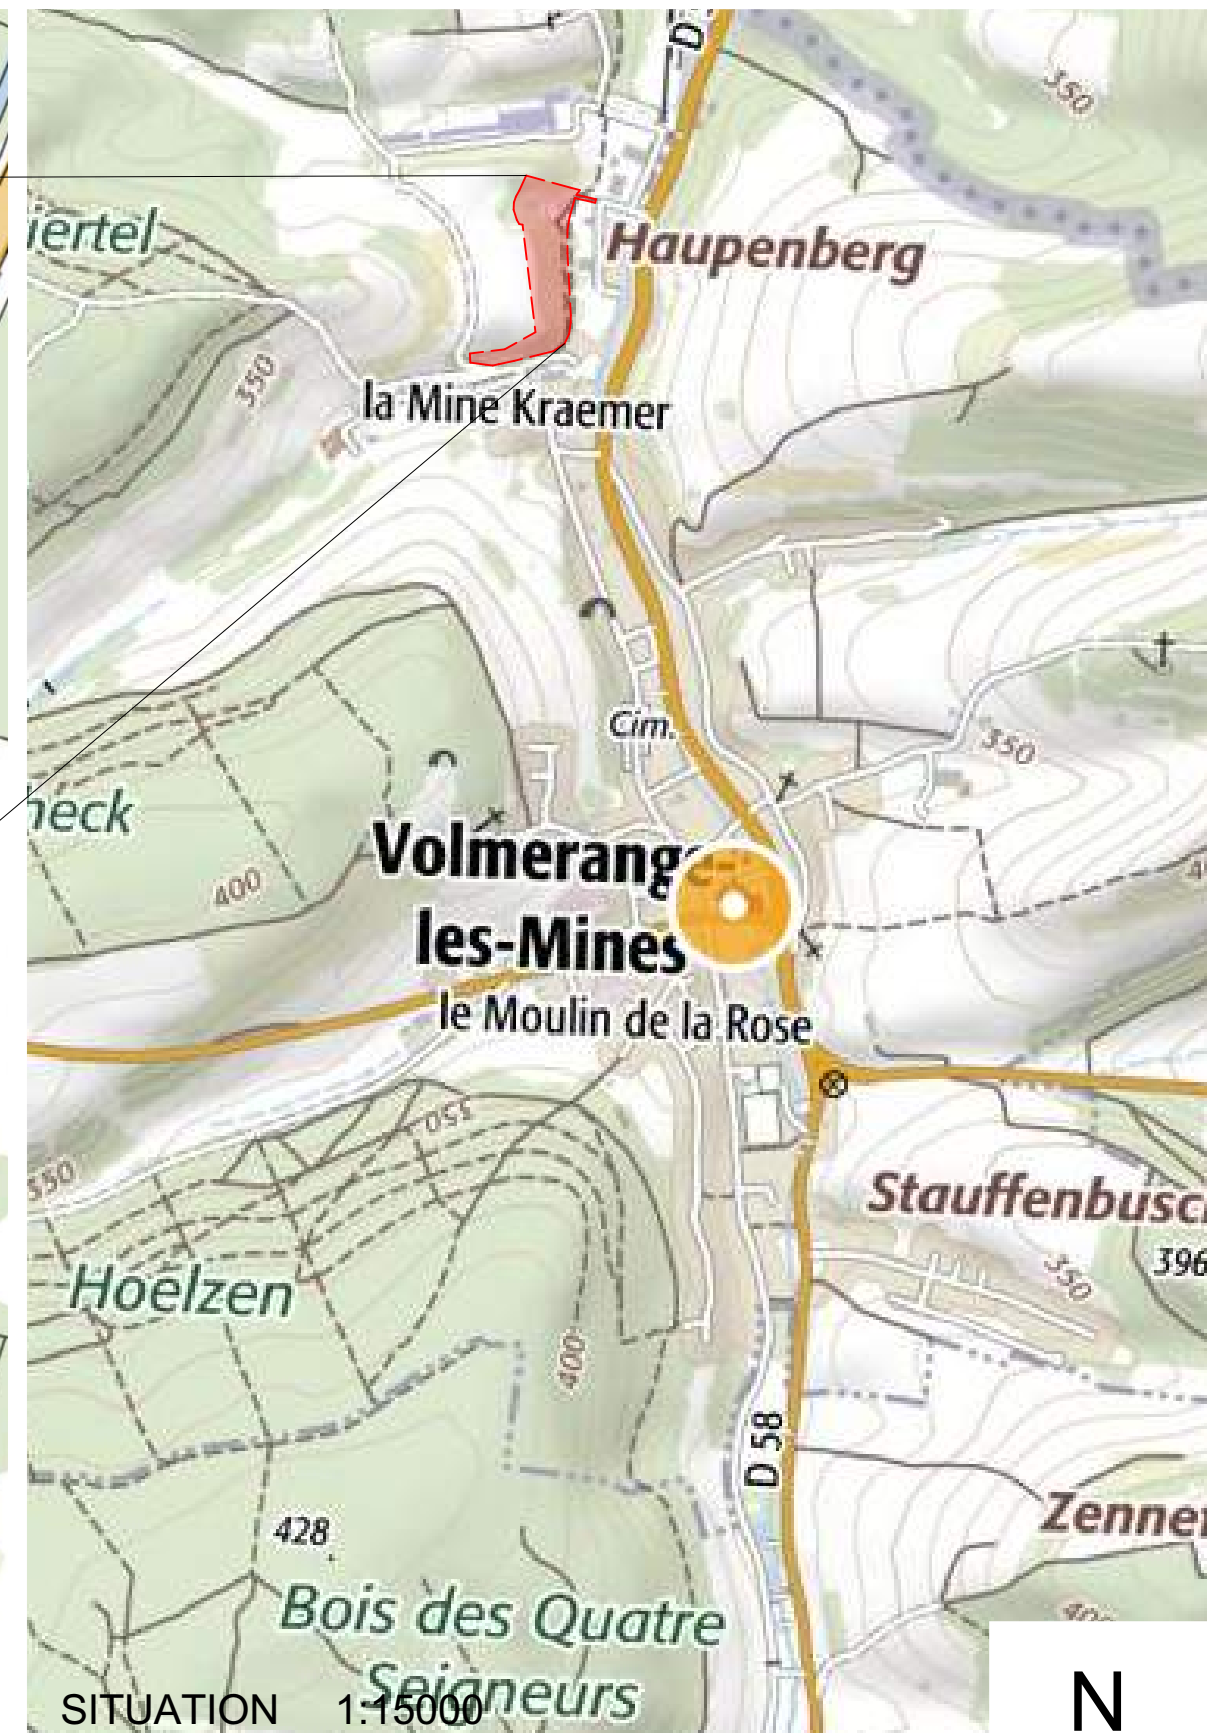


SITUATION 1:2000

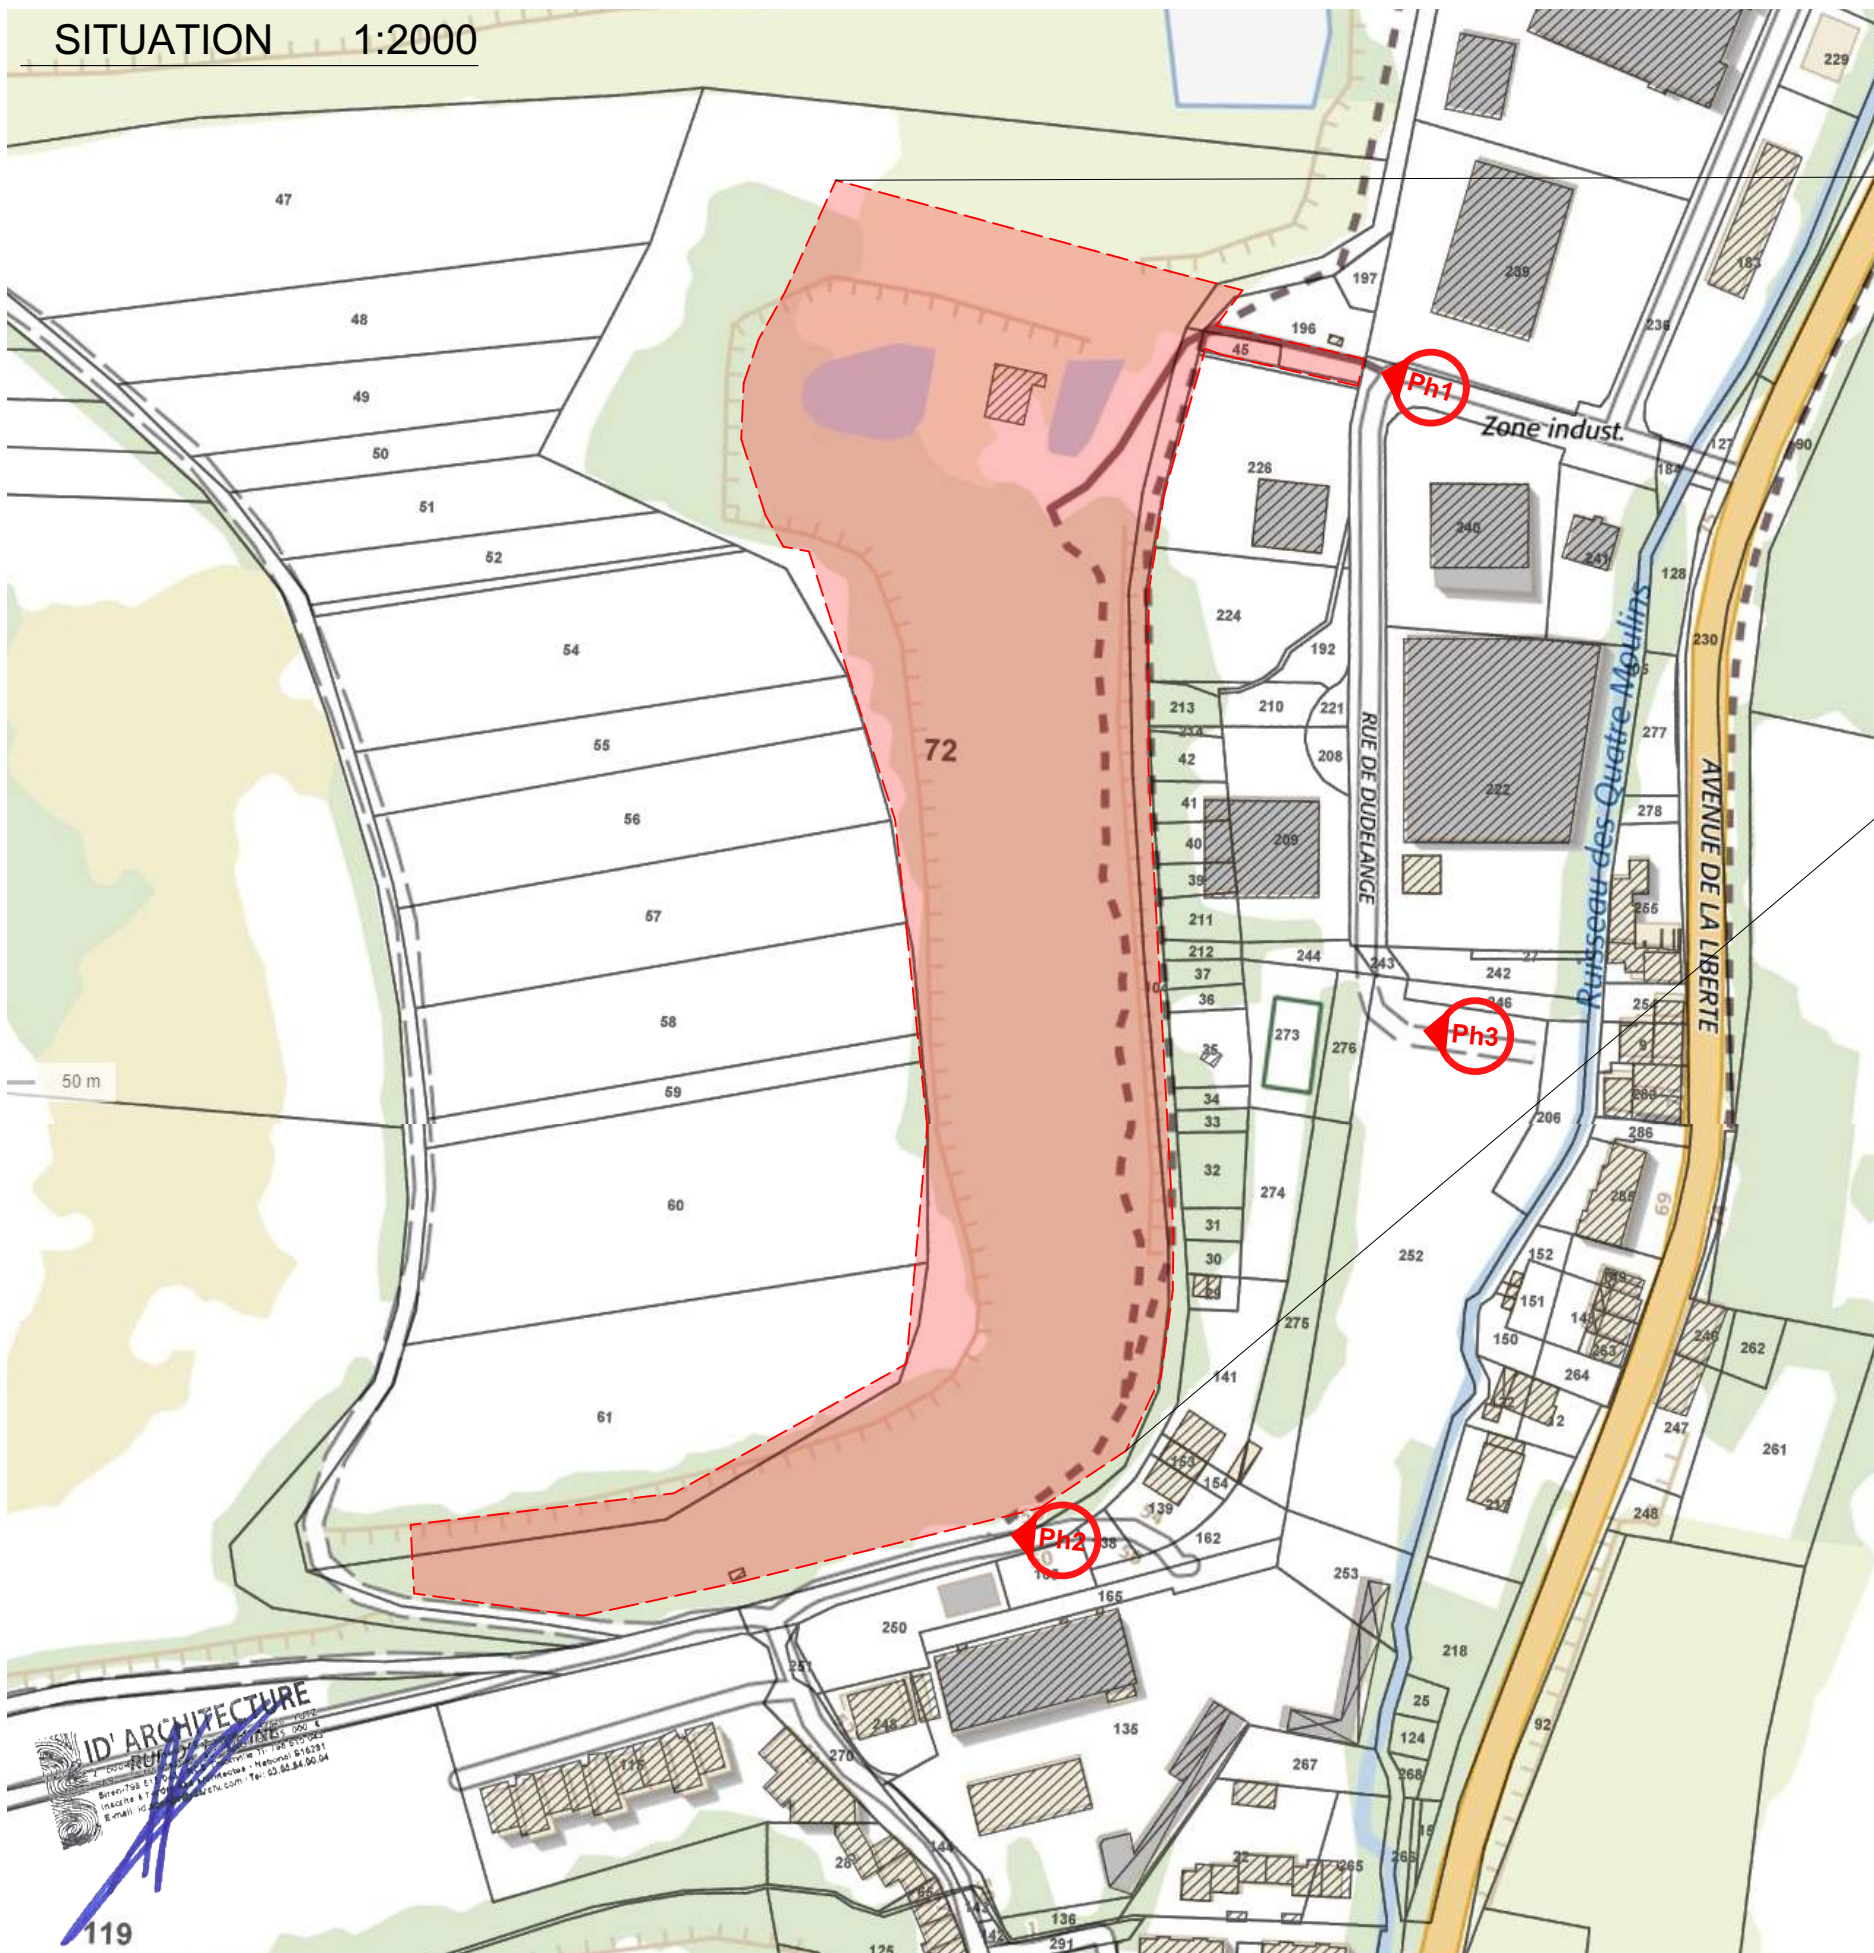

SITUATION 1:15000

Commune de VOLMERANGE LES MINES  
 Lieu dit LANGENBERG  
 Avenue de la liberté - Rue de la mine  
 Parcelle n°72 section 32: surface cadastrale 3Ha99a96ca  
 Emprise à défricher: 2Ha48a17ca

**ID'ARCHITECTURE**  
 2 Boulevard Henri Becquerel - 57970 YUTZ  
 Tel: 03.55.84.00.04  
 Email: idarchi@gmail.com

**ID'ARCHITECTURE**  
**ANTOINE ■ BIBAS ■ JACOB**

<b>ARCHITECTE</b> ID'ARCHITECTURE 2 Boulevard Henri Becquerel, 57970 YUTZ nicolas@idarchi.com	<b>BUREAU D'ÉTUDE</b> BEA 2 rue des Compagnons - ZAC Sébastopol 57070 Metz Marc FLEURANCE, 06.22.51.40.24 m.fleurance@bea-ingenierie.com	<b>AMENAGEUR</b> SODEVAM La Fabrique DQV 14 Bis Boulevard Pauthans 57011 METZ CEDEX 01 #ville client pmunier@sodevam.com	<b>Titre : PLAN DE SITUATION</b>	<b>02</b>												
<table border="1"> <thead> <tr> <th>IND</th> <th>Objet</th> <th>MODIFICATIONS</th> <th>n° projet</th> <th>108</th> <th>Date</th> </tr> </thead> <tbody> <tr> <td> </td> <td> </td> <td> </td> <td> </td> <td> </td> <td> </td> </tr> </tbody> </table>			IND	Objet	MODIFICATIONS	n° projet	108	Date								
IND	Objet	MODIFICATIONS	n° projet	108	Date											