




COUPE LONGITUDINALE A L'AXE D'IMPLANTATION
ECH : 1/125

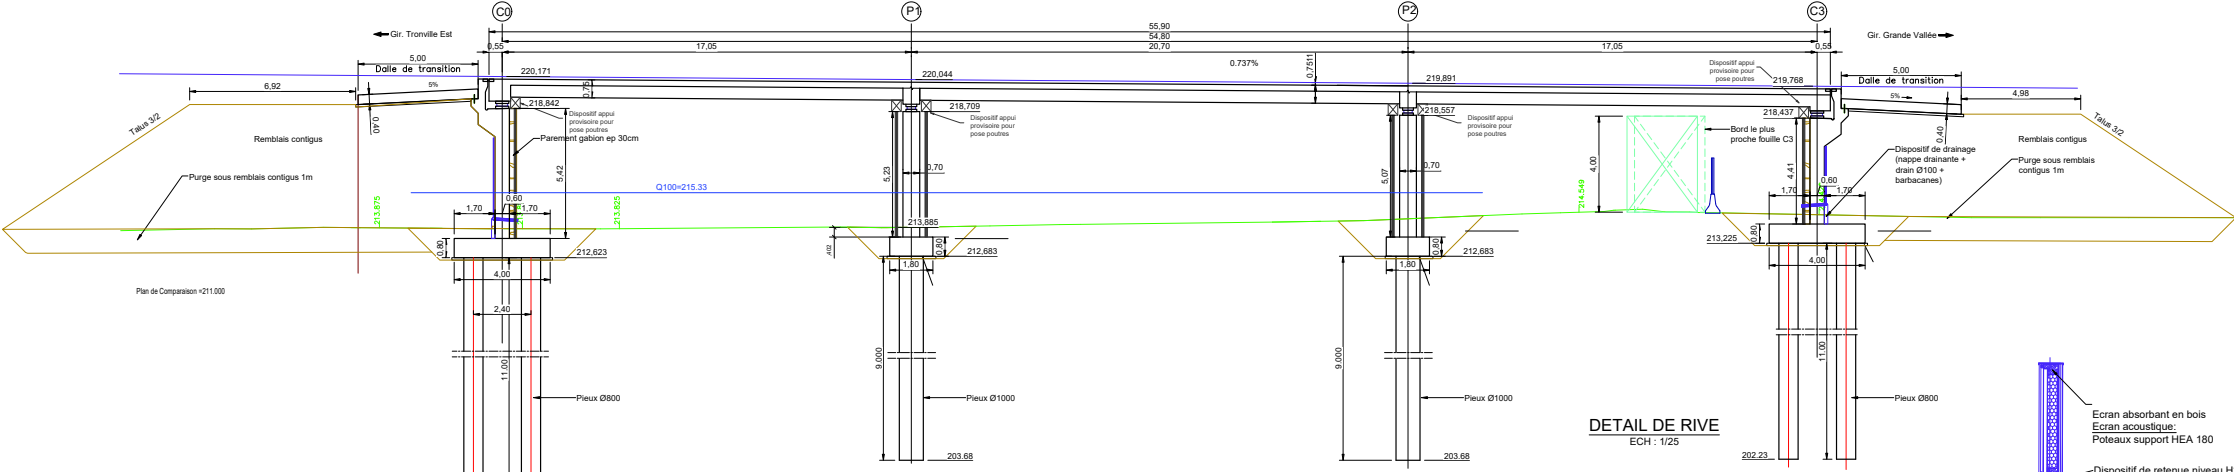


COUPE TRANSVERSALE COURANTE DROITE TABLIER
ECH : 1/50

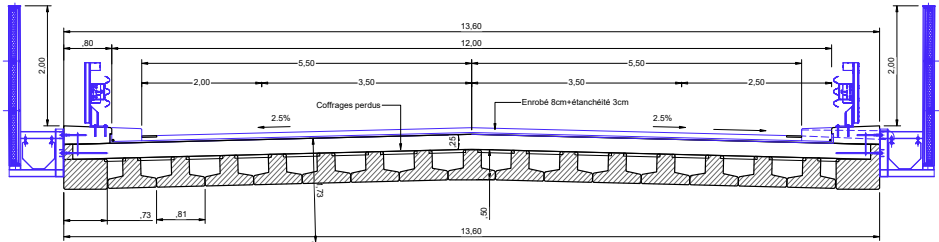

DETAIL DE RIVE
ECH : 1/25

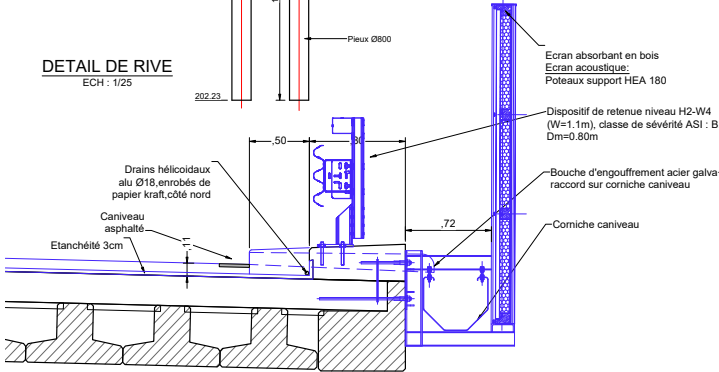


DETAIL POUTRES
ECH : 1/20

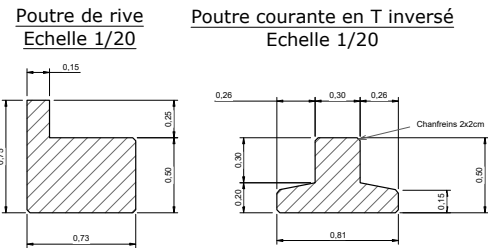

Nota :
- Détails écrans : cf P19 Plan 3.2
- Allotissement des écrans sur OA selon CCAP
- Ecrans hors OA hors marché

VUE EN PLAN
ECH : 1/125

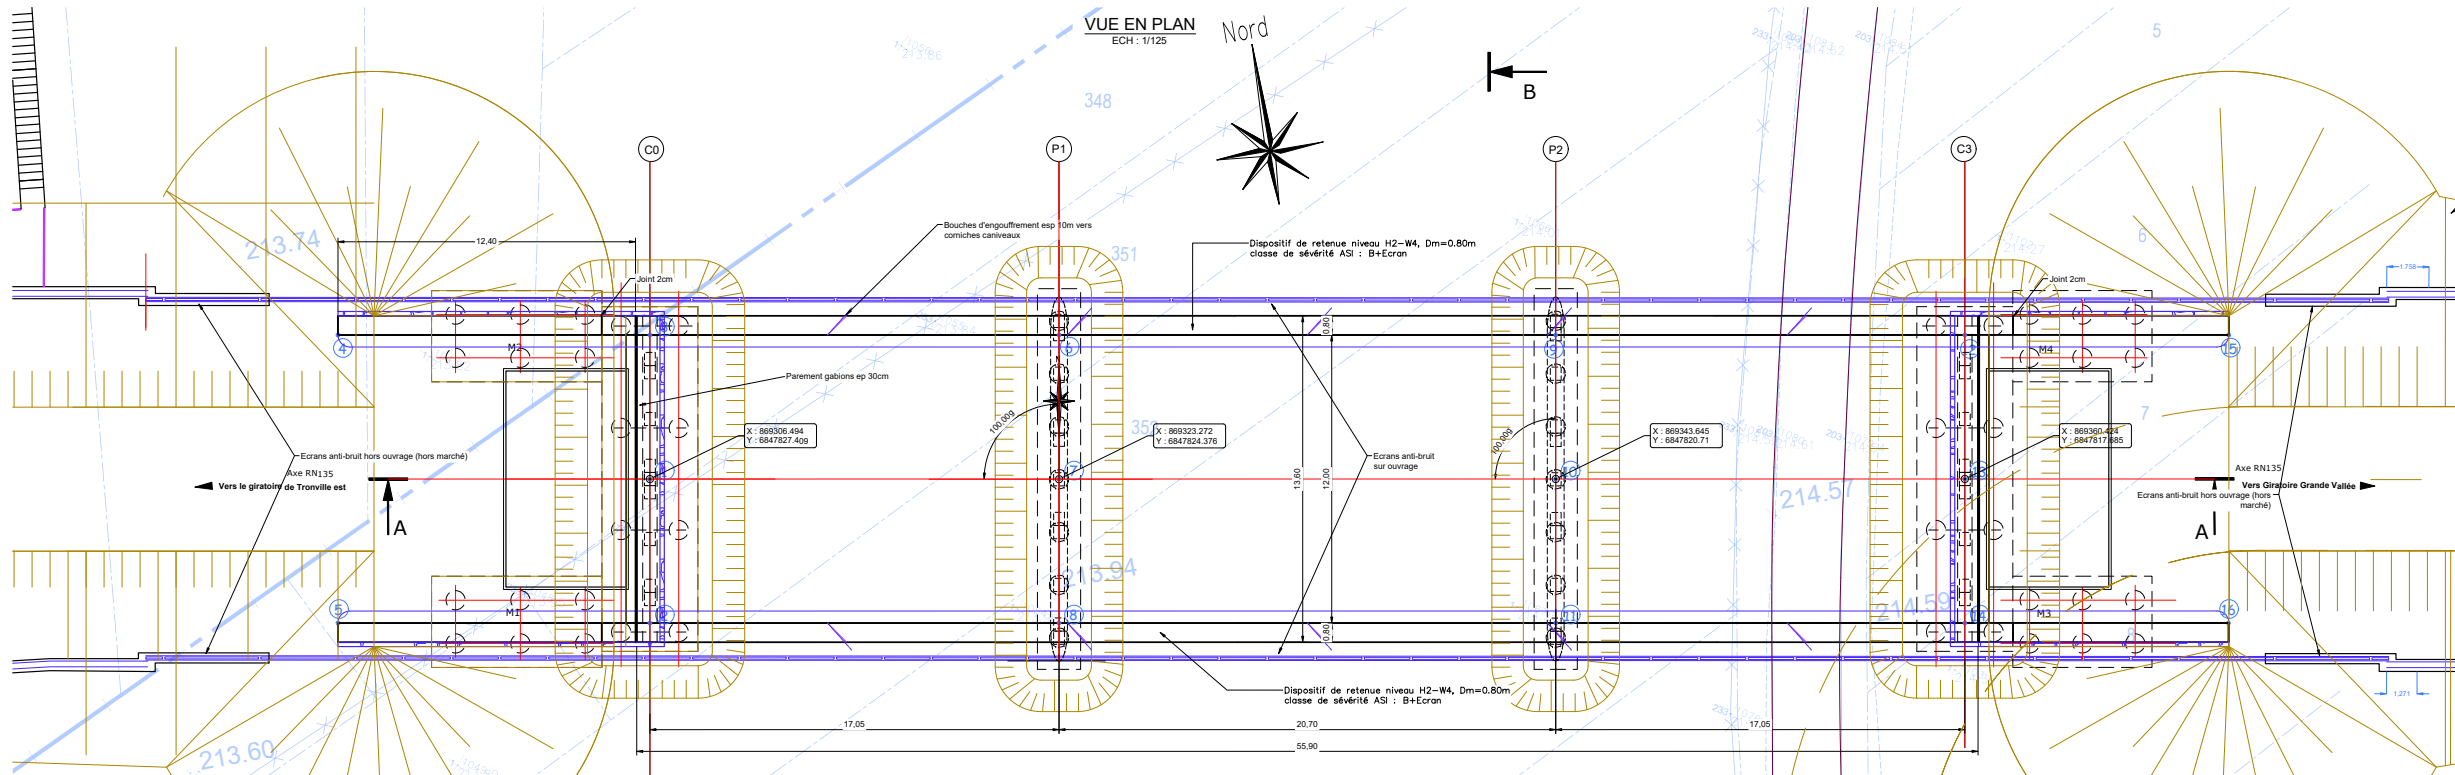

Maître d'Ouvrage
Ministère de la transition écologique et solidaire
Direction Régionale de l'Environnement
de l'Aménagement et du Logement du Grand Est
Service Transports
Pôle maîtrise d'ouvrage routière de Metz



RN 135 - DEVIATION DE VELAINES
DOSSIER DE CONSULTATION DES
ENTREPRISES

Travaux des Ouvrages d'Art de la Section
courante – Déviation RN135 de Velaines

Maître d'oeuvre
egis
villes & transports

RN135-ACT-EGI-DCE-DEV-OA-P18-802-Vue en plan - Coupes

6					
5					
4					
3					
2					
1	07/03/25	YG	MH	RB	Création du document
Ind.	Date	Etabl.	Vérif.	Valid.	Modifications