COUPE LONGITUDINALE A L'AXE D'IMPLANTATION

ECH : 1/125

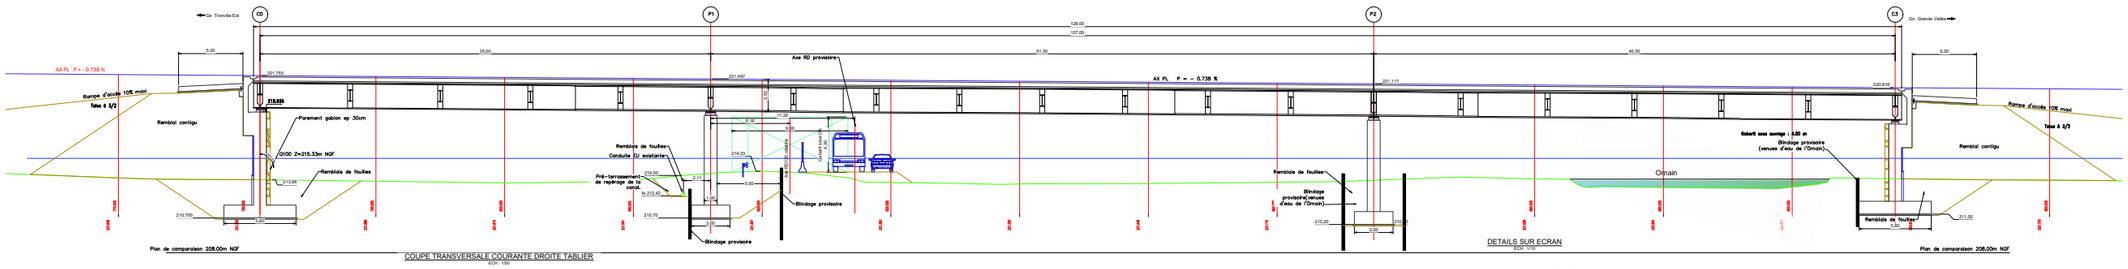

COUPE TRANSVERSALE COURANTE DROITE TABLIER

ECH : 1/50

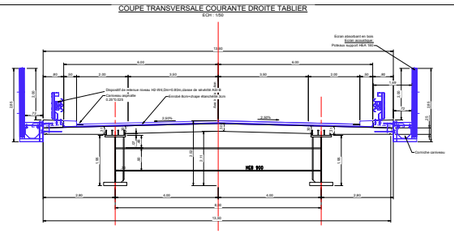

ELEVATION PARTIELLE SUR ECRAN

ECH : 1/50

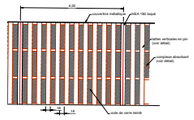

DETAILS SUR ECRAN

ECH : 1/10

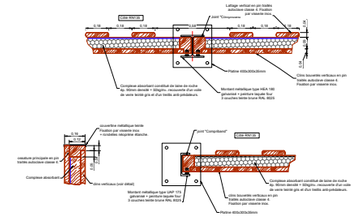

DETAIL SUPERSTRUCTURES RIVES DE TABLIER

ECH : 1/20

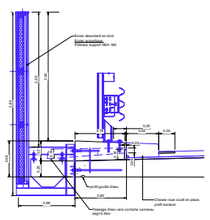
Ecran absorbant en bois
Ecran acoustique
Poteau support HEA 160
2 170
1 870
1 870
1 870